



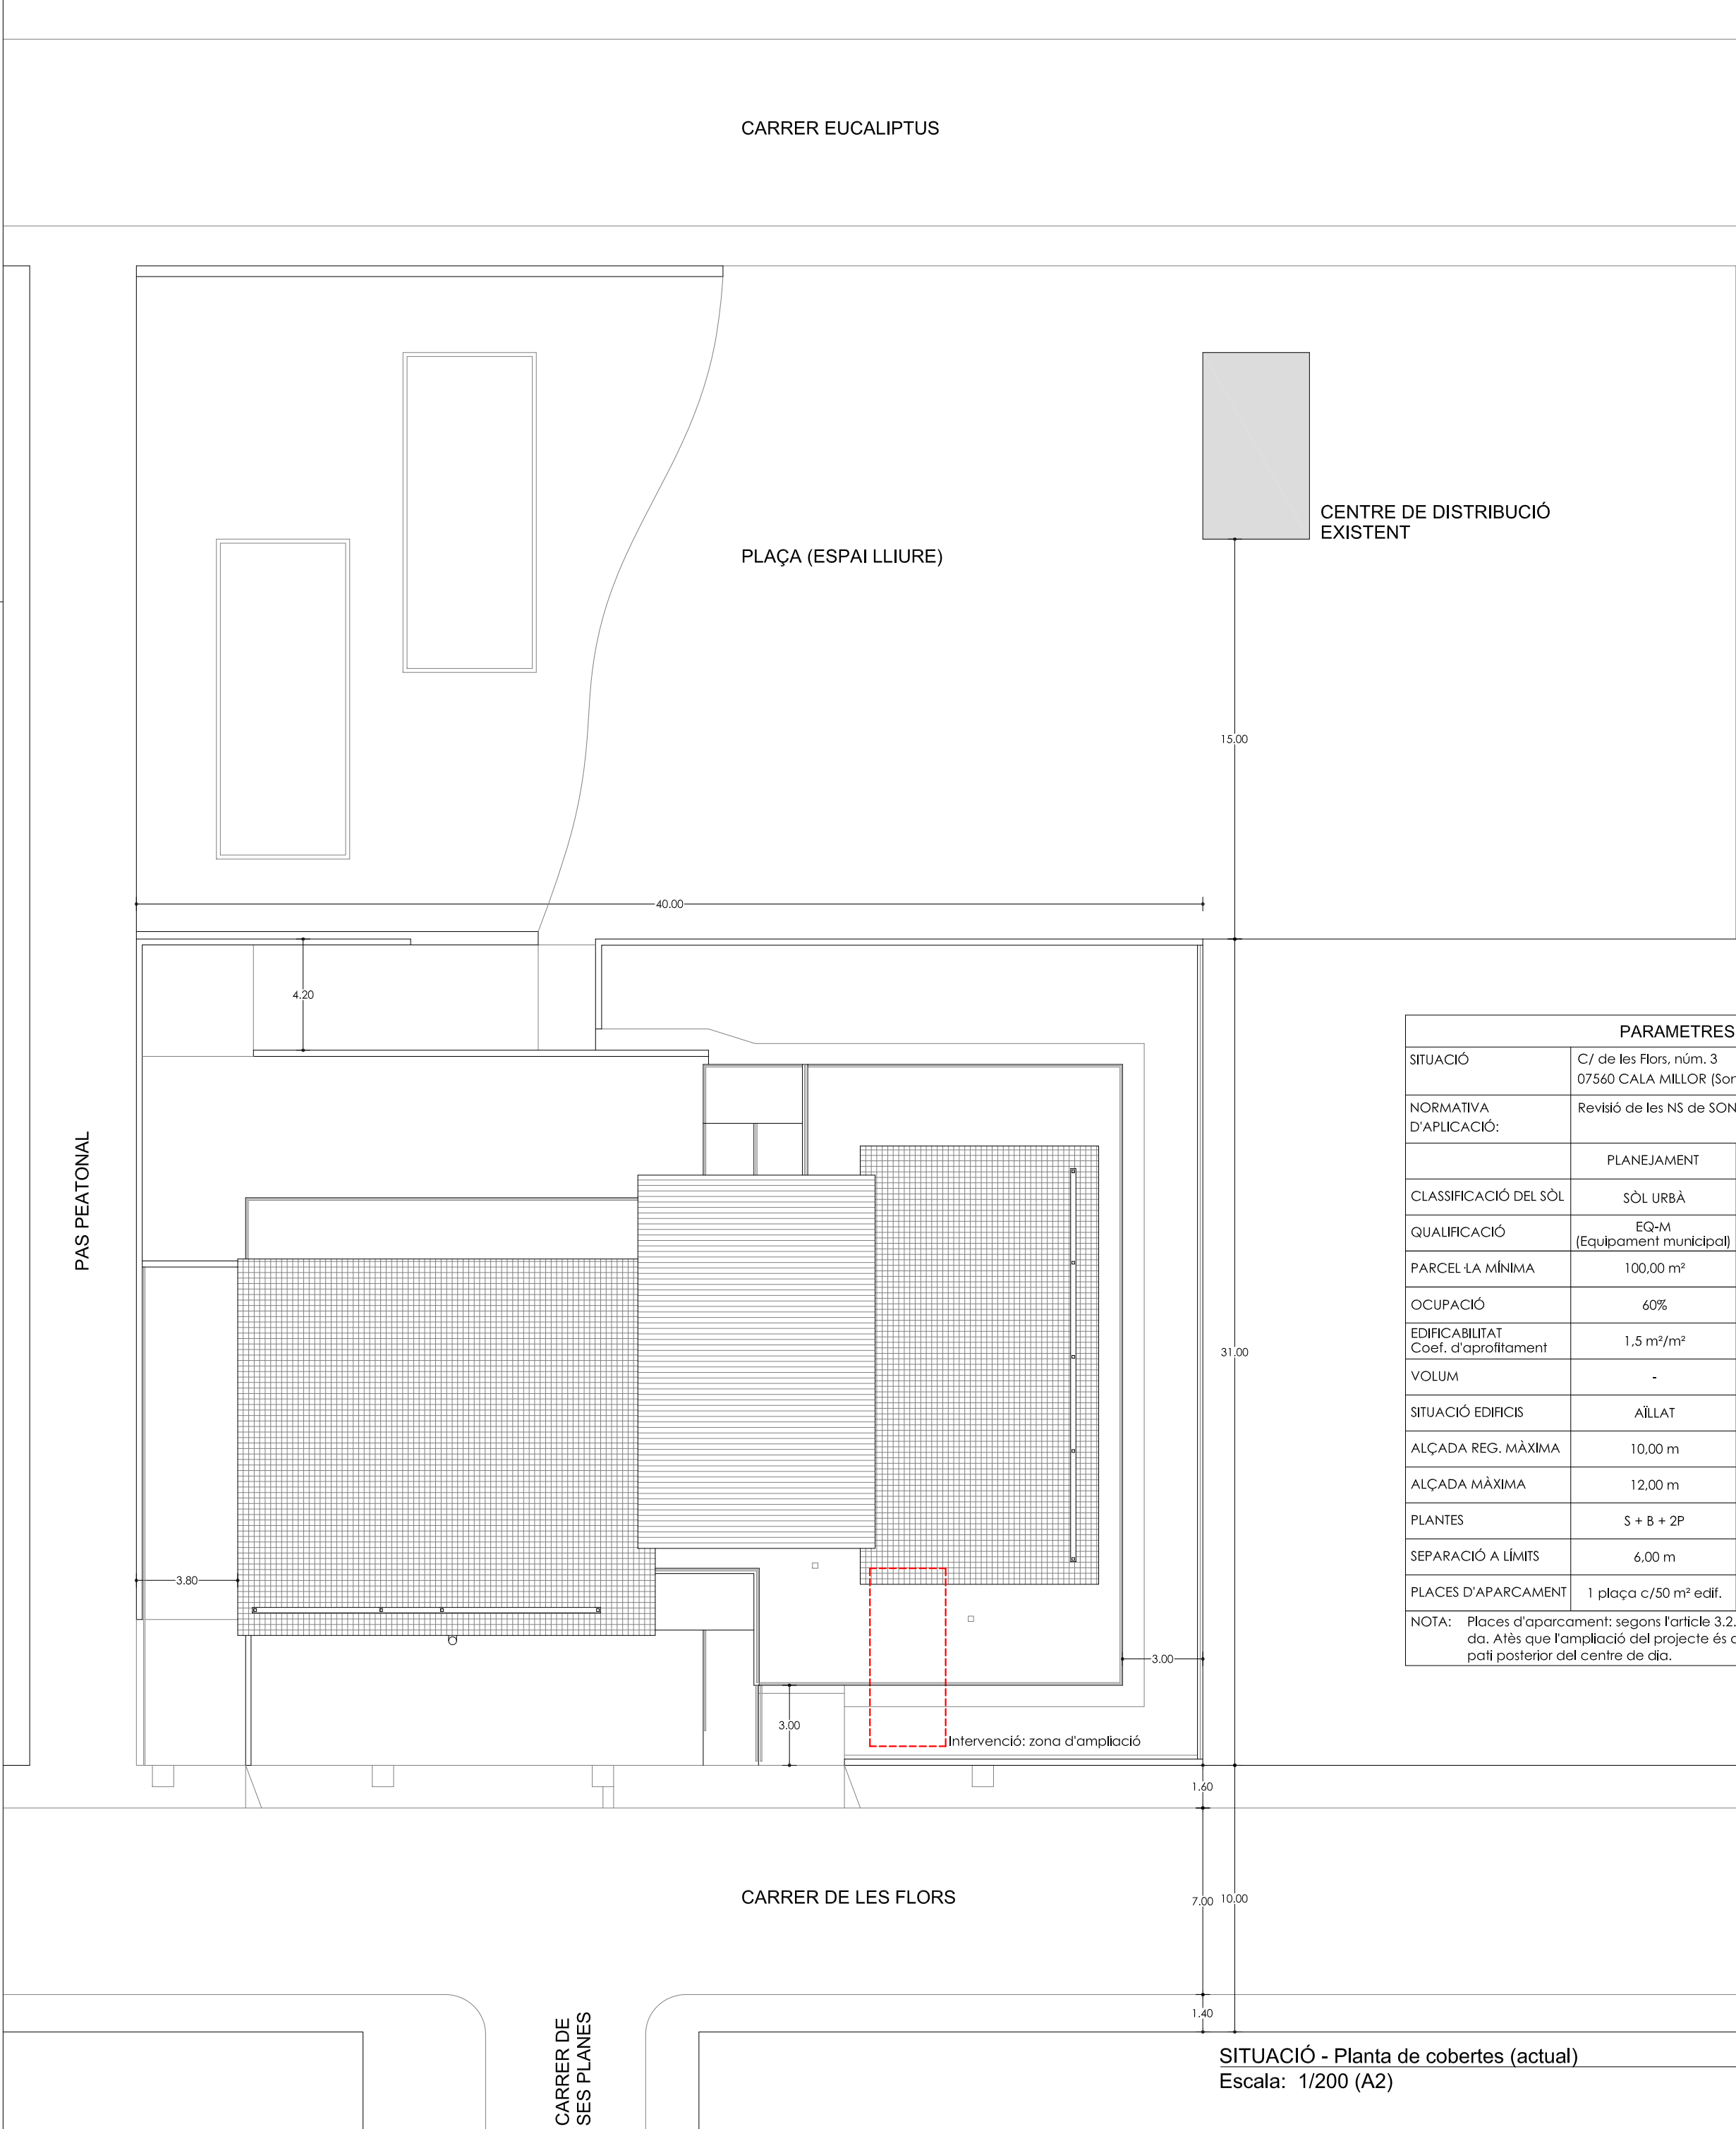

PARAMETRES URBANÍSTICS			
SITUACIÓ	C/ de les Flors, núm. 3 07560 CALA MILLOR (Son Servera)		
NORMATIVA D'APLICACIÓ:	Revisió de les NS de SON SERVERA (AD 28/03/2014)		
	PLANEJAMENT	ESTAT ACTUAL	PROJECTE
CLASSIFICACIÓ DEL SÒL	SÒL URBÀ	SÒL URBÀ	SÒL URBÀ
QUALIFICACIÓ	EQ-M (Equipament municipal)	EQ-M (Equipament municipal)	EQ-M (Equipament municipal)
PARCEL·LA MÍNIMA	100,00 m²	1.240,00 m² (cadastral: 1.106,00 m²)	1.240,00 m² (cadastral: 1.106,00 m²)
OCUPACIÓ	60%	58,17% (721,30 m²)	58,57% (726,30 m²)
EDIFICABILITAT Coef. d'aprofitament	1,5 m²/m²	0,67 m²/m² (834,65 m²)	0,69 m²/m² (853,20 m²)
VOLUM	-	-	-
SITUACIÓ EDIFICIS	AÏLLAT	AÏLLAT	AÏLLAT
ALÇADA REG. MÀXIMA	10,00 m	6,55 m	6,55 m
ALÇADA MÀXIMA	12,00 m	8,00 m (pèrgola)	8,00 m (pèrgola)
PLANTES	S + B + 2P	S + B + 1P	S + B + 1P
SEPARACIÓ A LÍMITS	6,00 m	3,00 m	< 3,00 m
PLACES D'APARCAMENT	1 plaça c/50 m² edif.	9 places	10 places
NOTA: Places d'aparcament: segons l'article 3.2.19, les condicions s'apliquen a la superfície ampliable. Atès que l'ampliació del projecte és de 18,55 m², s'afegeix 1 plaça d'aparcament al pati posterior del centre de dia.			

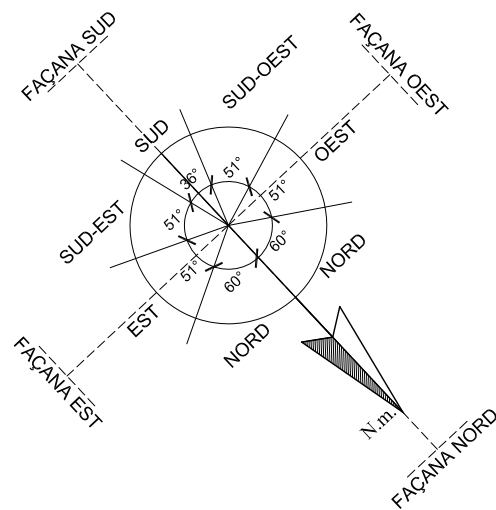


EMPLAÇAMENT: LOCALITZACIÓ
Escala: 1/2000 (A2)


ALTRES CONSIDERACIONS: EDIFICI DISCONFORME AMB LA NORMATIVA ACTUAL

Article 2.5.3 de les NS: Edifici construït a l'ampara de la normativa anterior vigent, disconforme amb les Normes.
Es troba en **situació 2**: no excedeix l'edificabilitat permesa, però incompleix el paràmetre de separació de llindars. Atès que el projecte pretén un canvi d'ús en PP i la instal·lació d'un ascensor per adaptar-se al Reglament de Supressió de Barreres Arquitectòniques en aquesta planta, el citat article permet la realització d'aquestes obres encara que no s'ajustin als paràmetres de la zona, mentre no impliqui més ampliació que aquella estrictament necessària a tal fi.

PROJECTE	INTEGRAT D'OBRES I INSTAL·LACIONS (BASIC I EXECUTIU) PER REFORMA I AMPLIACIÓ EN EDIFICI AÏLLAT DESTINAT A EQUIPAMENT MUNICIPAL		
SITUACIÓ	C/ de les Flors, núm. 3 - 07560 Cala Millor (Son Servera)		
TÈCNIC/S	TONI MORLÀ VILLALONGA ARQUITECTE		EXPEDIENT 141-2016/MA
PROMOTOR	AJUNTAMENT DE SON SERVERA Plaça de Sant Ignasi 1 - 07560 Son Servera (Illes Balears) CIF: P0706200C		DATA JUNY 2016
CONTINGUT DEL PLÀNOL	EMP. EMPLAÇAMENT I SITUACIÓ (planta de cobertes actual) PARÀMETRES URBANÍSTICS		ESCALES A2: 1/2000, 1/200
			Núm. PLÀNOL 1.mod / 13

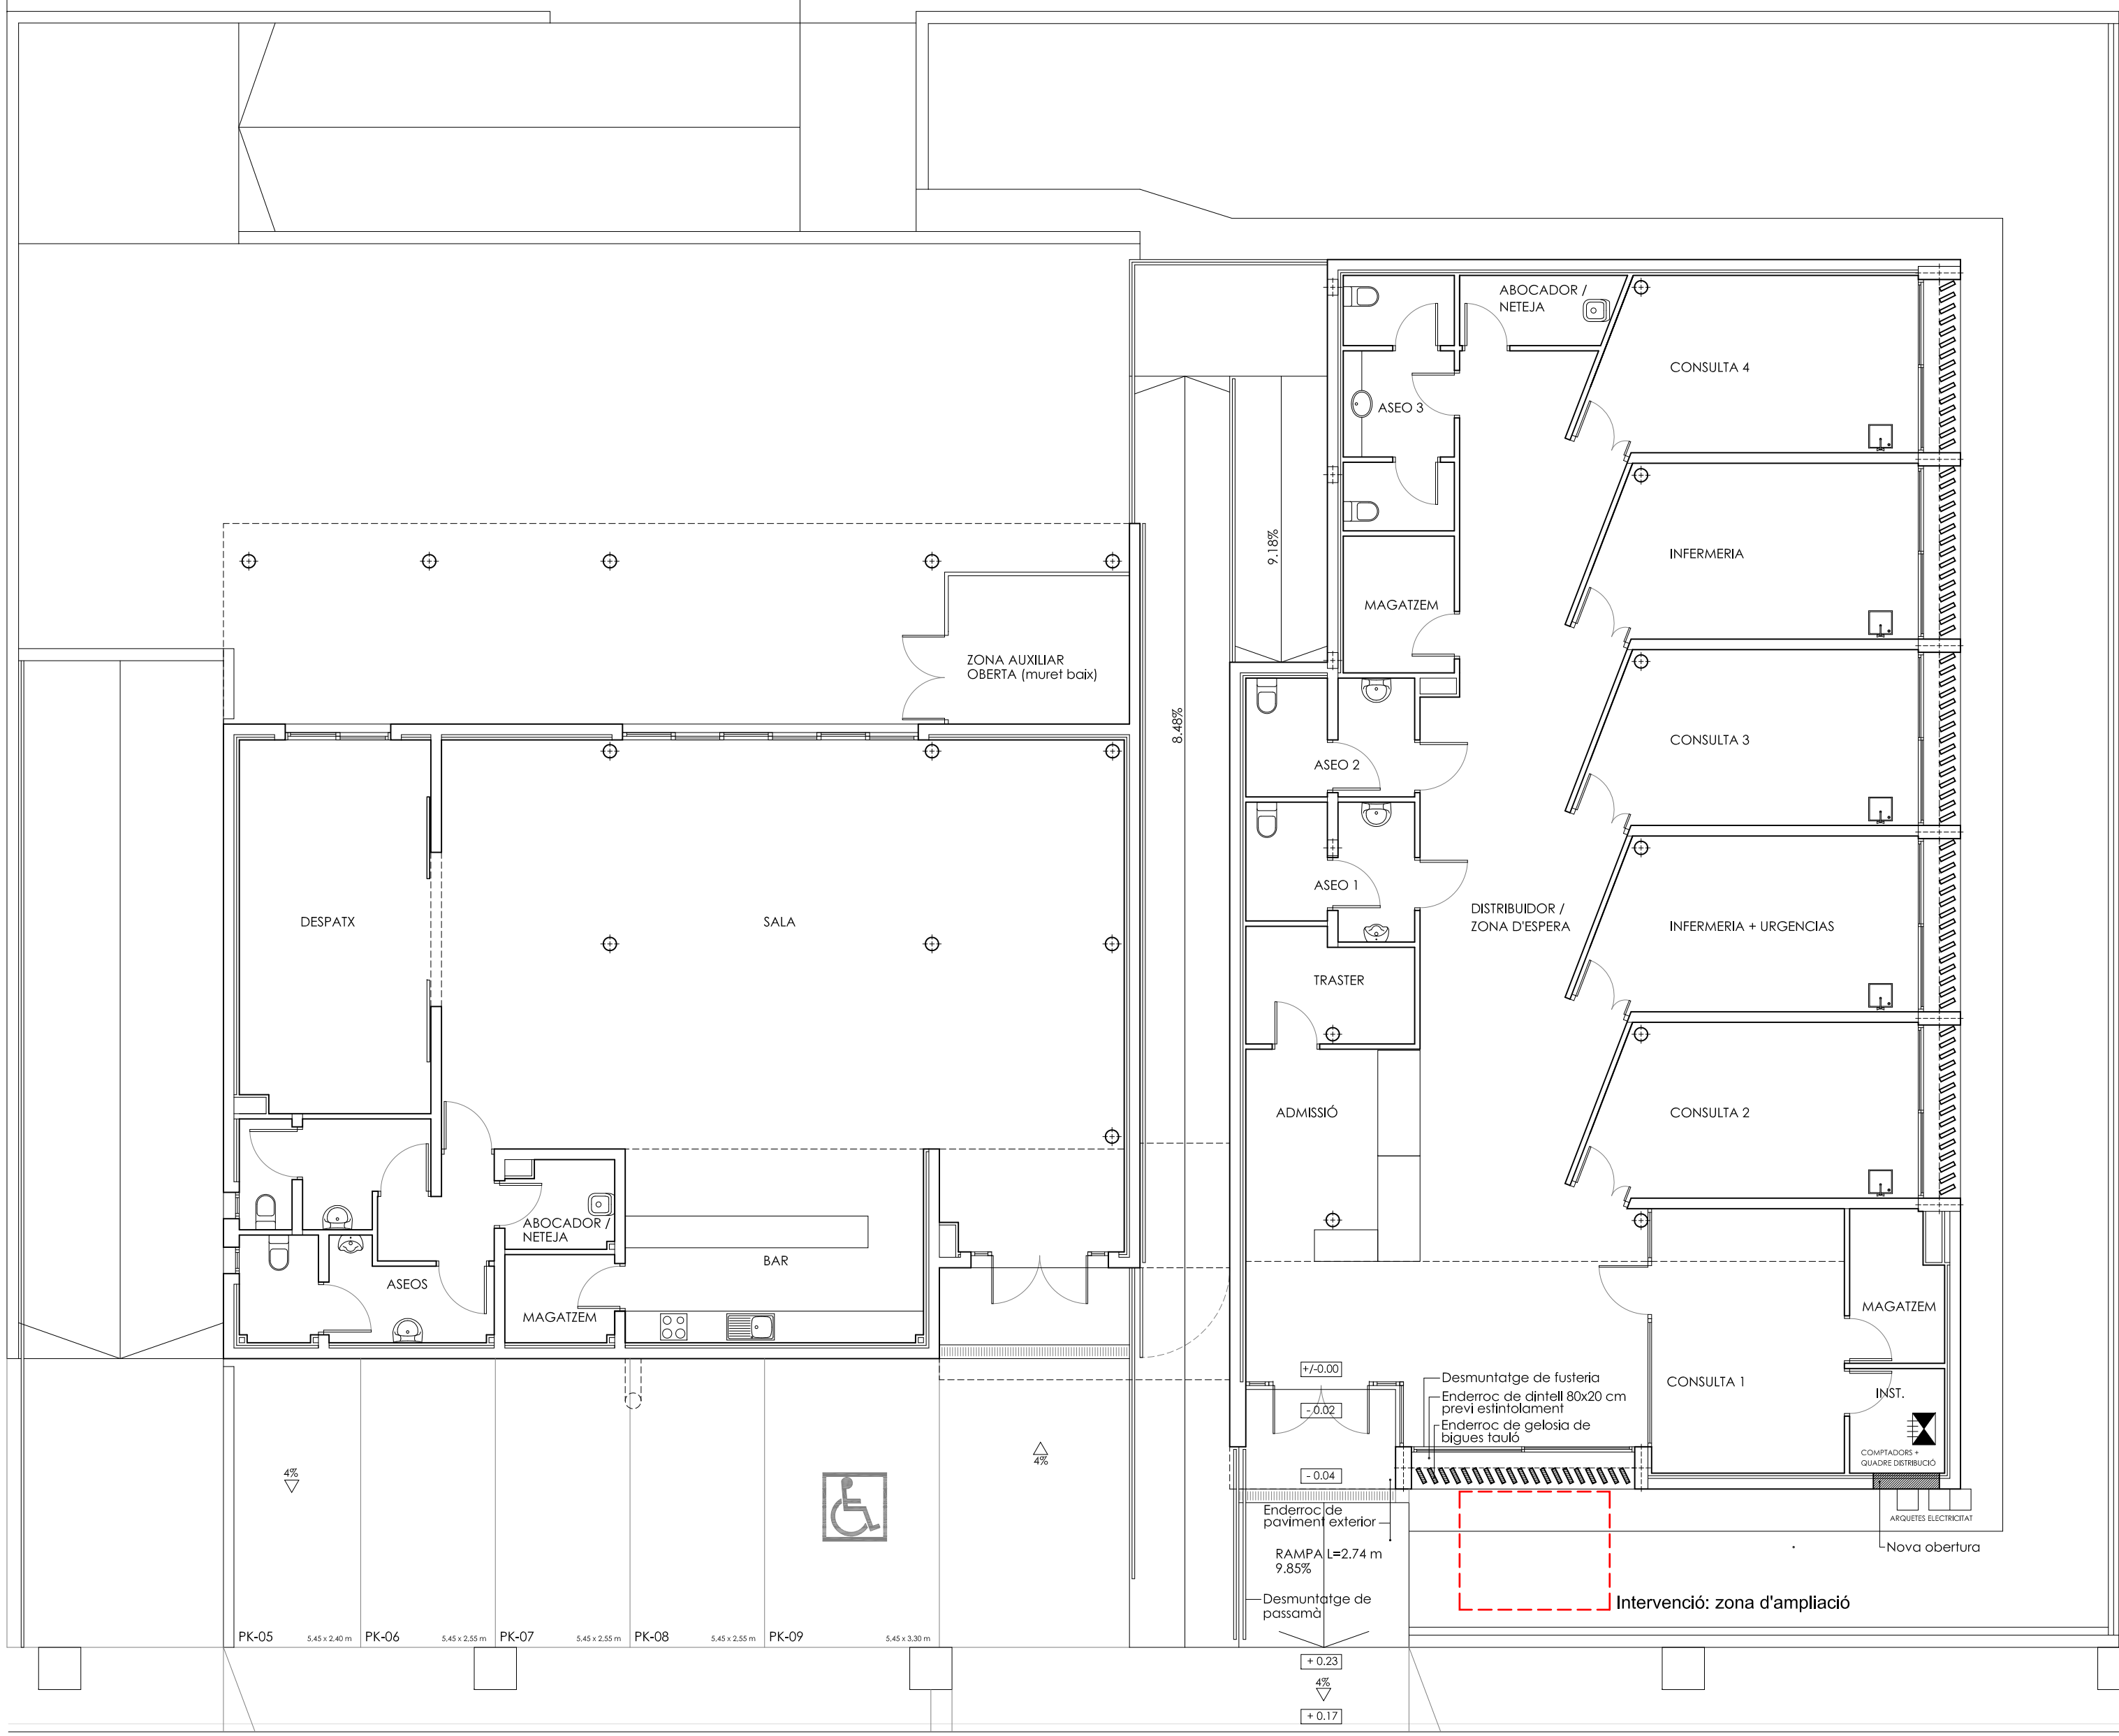


PLANTA BAIXA
Escala: 1/100 (A1), 1/200 (A3)

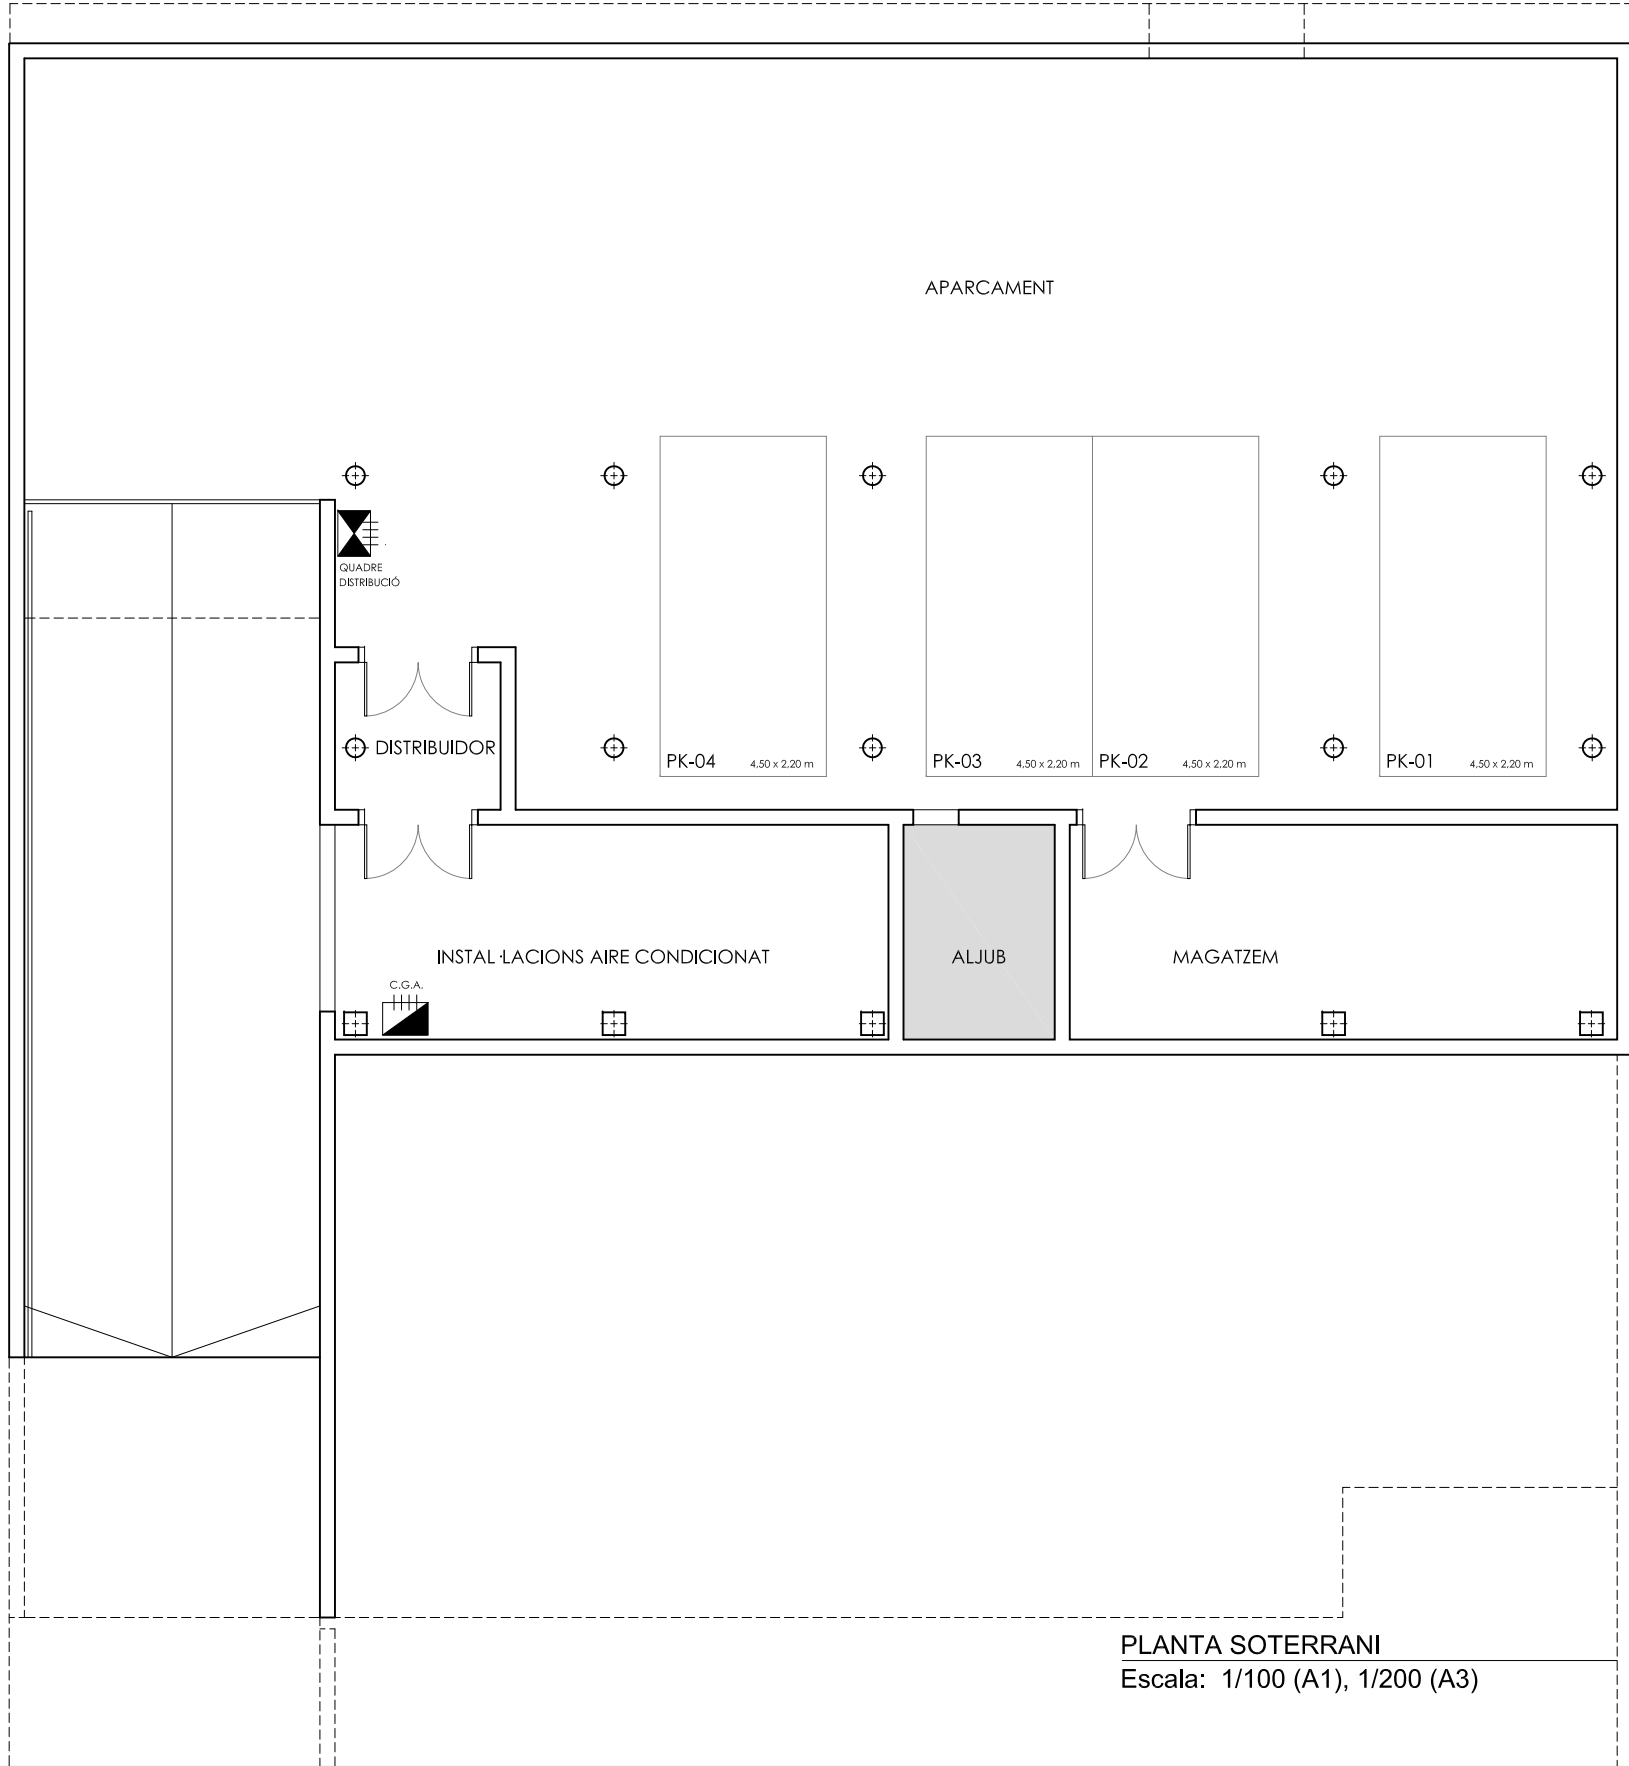

PLANTA SOTERRANI
Escala: 1/100 (A1), 1/200 (A3)


QUADRE RESUM DE SUPERFÍCIES CONSTRUÏDES ACTUALS		
SUPERFÍCIE DE PARCEL·LA (segons cadastre: 1.106,00 m²)		
SUPERFÍCIES CONSTRUÏDES	PARCIAL	TOTAL
PLANTA SOTERRANI		
TANCADA (100%)	257,20 m²	
Panxa d'accés	6,40 m² x 100%	6,40 m²
CENTRE DE DIA 3ª E	(tancada 100%)	202,15 m²
UNITAT SANITÀRIA	(tancada 100%)	302,30 m²
Panxa Centre de Dia	(65,95 m² x 50%)	33,00 m²
Panxa accés C. Dia	(11,65 m² x 100%)	11,65 m²
Panxa accés C.A.P.	(5,90 m² x 100%)	5,90 m²
Panxa accés rampa	(4,00 m² x 100%)	4,00 m²
CENTRE DE JOVENT	(tancada 100%)	171,40 m²
ADMINISTRACIÓ	(tancada 100%)	104,25 m²
Panxa Centre Jovent	(24,00 m² x 0%)	-
Panxa accés C.Jovent	(8,65 m² x 0%)	-
Panxa accés Admin.	(30,00 m² x 0%)	-
Pèrgola	(110,00 m² x 0%)	-
TOTAL SUPERFÍCIE CONSTRUÏDA		1.098,25 m²
TOTAL SUPERFÍCIE D'APROFITAMENT (PS no computa)		834,65 m²
COEFICIENT D'APROFITAMENT		0,67 m²/m²

QUADRE RESUM DE SUPERFÍCIES OCUPADES ACTUALS		
SUPERFÍCIE DE PARCEL·LA (segons cadastre: 1.106,00 m²)		
SUPERFÍCIES OCUPADES	PARCIAL	TOTAL
PLANTA SOTERRANI		
PLANTA SOTERRANI	195,30 m²	
CENTRE DE DIA	202,15 m²	
CONSULTORI D'ASSISTÈNCIA PRIMÀRIA	302,30 m²	
PORXOS (100%)	21,55 m²	721,30 m²
TOTAL SUPERFÍCIE OCUPADA		721,30 m²
OCUPACIÓ		58,17%

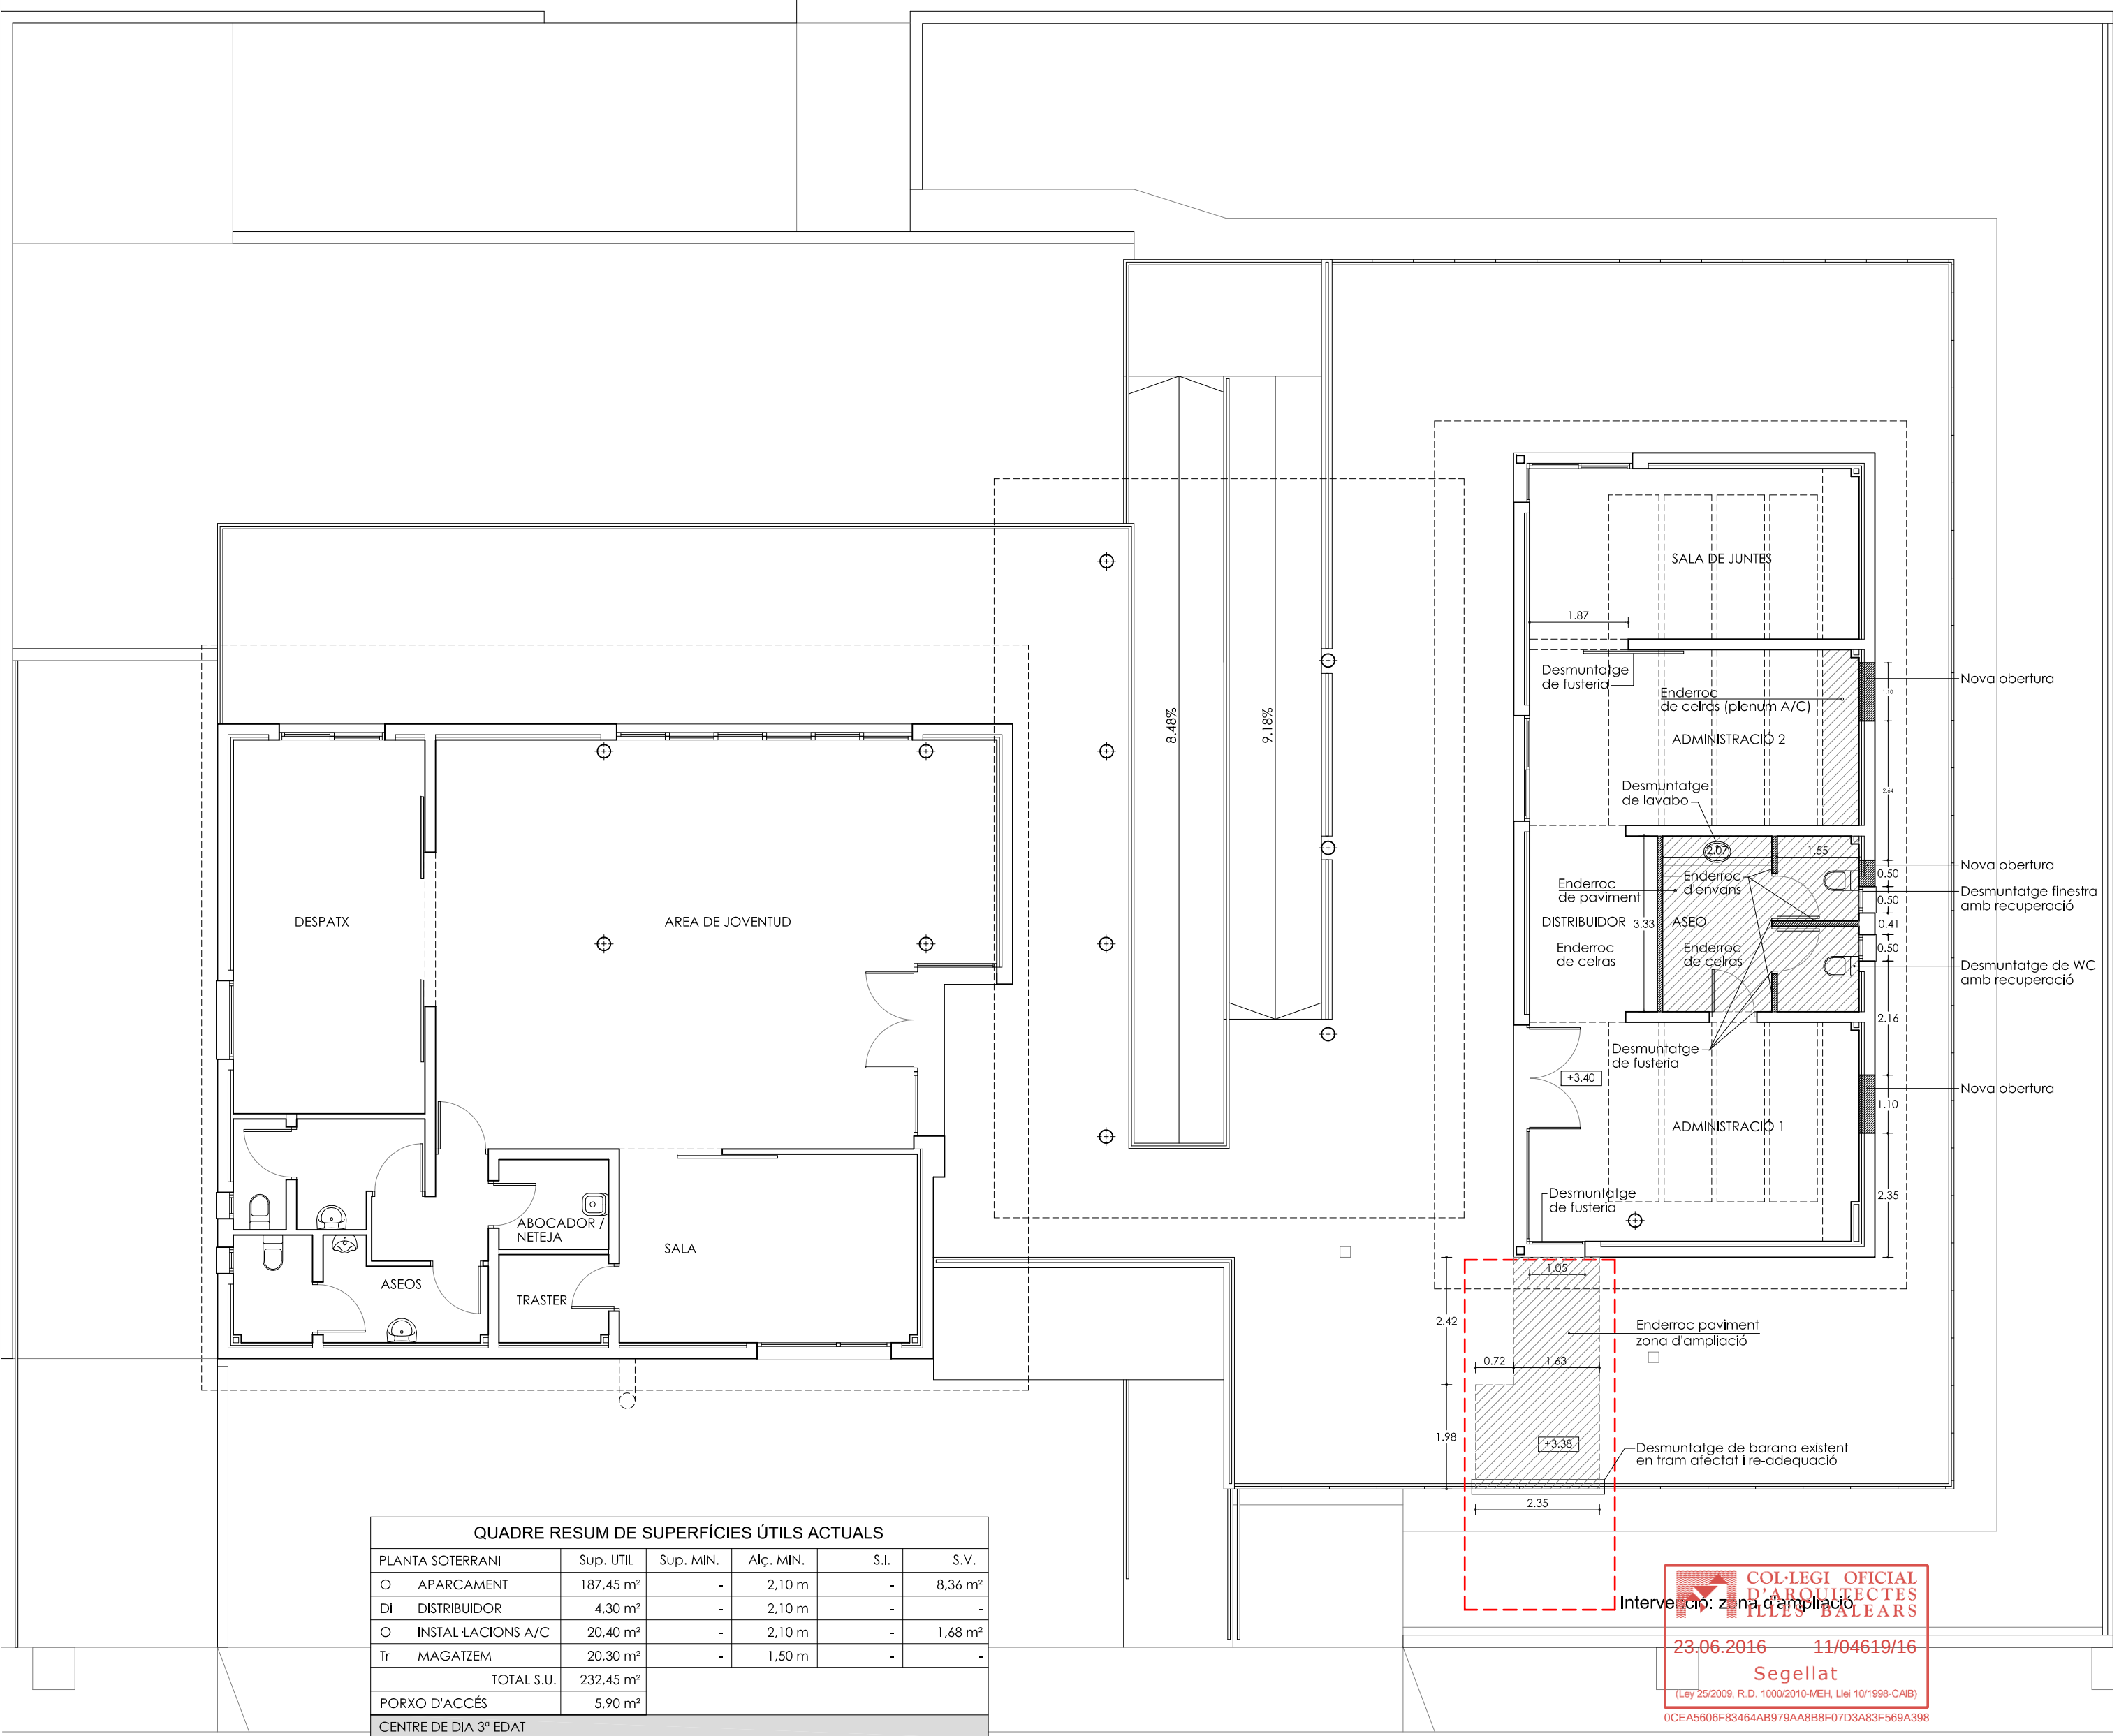


PLANTA PIS
Escala: 1/100 (A1), 1/200 (A3)


QUADRE RESUM DE SUPERFÍCIES ÚTILS ACTUALS					
PLANTA SOTERRANI	Sup. UTIL	Sup. MIN.	Alç. MIN.	S.L.	S.V.
O APARCAMENT	187,45 m²	-	2,10 m	-	8,36 m²
DI DISTRIBUIDOR	4,30 m²	-	2,10 m	-	-
O INSTAL·LACIONS A/C	20,40 m²	-	2,10 m	-	1,68 m²
Tr MAGATZEM	20,30 m²	-	1,50 m	-	-
TOTAL S.U.	232,45 m²				
PORXO D'ACCÉS	5,90 m²				
CENTRE DE DIA 3ª EDAT					
PLANTA BAIXA	Sup. UTIL	Sup. MIN.	Alç. MIN.	S.L.	S.V.
O SALA	113,90 m²	-	2,40 m	16,01 m²	11,55 m²
O BAR	13,50 m²	-	2,40 m	-	-
Tr MAGATZEM	3,45 m²	-	1,50 m	-	-
O ABOCADOR/NETEJA	3,30 m²	-	2,10 m	-	-
O DESPATX	25,25 m²	-	2,40 m	3,83 m²	1,85 m²
A ASEOS	18,50 m²	1,00 m²	2,10 m	0,18 m²	0,32 m²
TOTAL S.U.	177,90 m²				
PORXO D'ACCÉS	11,65 m²				
ZONA AUXILIAR OBERTA	9,65 m²				
PORXO CENTRE DE DIA	54,85 m²				
CENTRE DE JOVENT					
PLANTA PIS	Sup. UTIL	Sup. MIN.	Alç. MIN.	S.L.	S.V.
O AREA DE JOVENTUD	78,30 m²	-	2,40 m	18,91 m²	11,22 m²
O SALA	20,15 m²	-	2,40 m	4,52 m²	0,66 m²
Tr TRASTER	3,45 m²	-	2,10 m	-	-
O ABOCADOR/NETEJA	3,50 m²	-	2,10 m	-	-
O DESPATX	25,70 m²	-	2,40 m	5,42 m²	2,77 m²
A ASEOS	18,50 m²	1,00 m²	2,10 m	0,18 m²	0,32 m²
TOTAL S.U.	149,60 m²				
PORXO D'ACCÉS	8,65 m²				
PORXO CENTRE DE JOVENT	24,00 m²				
CONSULTORI D'ATENCIÓ PRIMÀRIA (C.A.P.)					
PLANTA BAIXA	Sup. UTIL	Sup. MIN.	Alç. MIN.	S.L.	S.V.
O ADMISSIÓ	13,25 m²	-	2,10 m	-	-
Tr TRASTER	6,30 m²	-	2,10 m	-	-
DI DIST./ZONA D'ESPERA	76,25 m²	-	2,10 m	11,14 m²	7,89 m²
A ASEO 1	7,55 m²	1,00 m²	2,10 m	-	-
A ASEO 2	6,95 m²	1,00 m²	2,10 m	-	-
Tr MAGATZEM	5,45 m²	-	1,50 m	-	-
A ASEO 3	9,95 m²	1,00 m²	2,10 m	-	-
O ABOCADOR/NETEJA	3,90 m²	-	2,10 m	-	-
O CONSULTA 1	18,30 m²	-	2,40 m	-	-
Tr MAGATZEM	4,85 m²	-	1,50 m	-	-
O INSTAL·LACIONS	3,55 m²	-	2,10 m	-	-
O CONSULTA 2	20,00 m²	1,00 m²	2,40 m	7,48 m²	3,03 m²
O INFERMERIA + URG.	20,00 m²	1,00 m²	2,40 m	7,48 m²	3,03 m²
O CONSULTA 3	20,00 m²	1,00 m²	2,40 m	7,48 m²	3,03 m²
O ENFERMERIA	20,00 m²	1,00 m²	2,40 m	7,48 m²	3,03 m²
O CONSULTA 4	20,00 m²	1,00 m²	2,40 m	7,48 m²	3,03 m²
TOTAL S.U.	256,30 m²				
PORXO D'ACCÉS	5,45 m²				
ORIGINS MUNICIPALS / ADMINISTRACIÓ					
PLANTA PIS	Sup. UTIL	Sup. MIN.	Alç. MIN.	S.L.	S.V.
O ADMINISTRACIÓ 1	25,75 m²	-	2,40 m	8,79 m²	3,90 m²
O ASEO	12,05 m²	-	2,10 m	0,18 m²	0,32 m²
Tr DISTRIBUIDOR	8,80 m²	-	2,10 m	-	-
O ADMINISTRACIÓ 2	20,75 m²	-	2,40 m	3,20 m²	1,79 m²
O SALA DE JUNTES	20,15 m²	-	2,40 m	4,36 m²	1,78 m²
TOTAL S.U.	87,50 m²				
PORXO D'ACCÉS	30,00 m²				

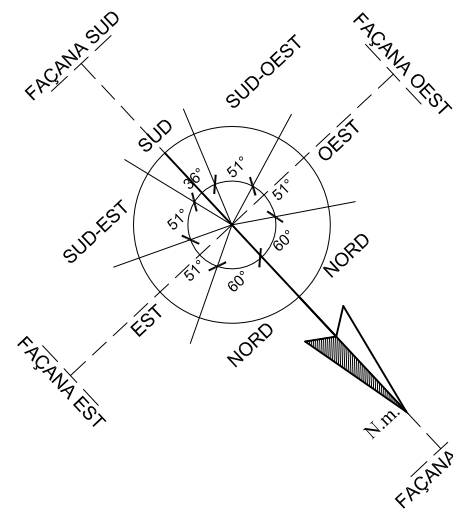


PROJECTE	INTEGRAT D'OBRES I INSTAL·LACIONS (BASIC I EXECUTIU) PER REFORMA I AMPLIACIÓ EN EDIFICI AÏLLAT DESTINAT A EQUIPAMENT MUNICIPAL		
SITUACIÓ	C/ de les Flors, núm. 3 - 07560 Cala Millor (Son Servera)		
TÈCNIC	TONI MORLA VILLALONGA		EXPEDIENT
	Hospital de Santanyà 7, Eix. 1, 3ª Fª - 07002 Palma de Mallorca tvm@tonimorlaarquitecte.com		141-2016/MA
PROMOTOR	AJUNTAMENT DE SON SERVERA Plaça de Sant Ignasi 1 - 07500 Son Servera (Illes Balears) CIF: P0702900C		DATA
	CONTINGUT DEL PLANOL		ESCALES
	EA.01. ESTAT ACTUAL: PLANTA SOTERRANI, BAIXA I PIS		A1: 1/100
	Quadres de superfícies actuals		A3: 1/200
	Enderrocs i treballs previs		Núm. PLANOL
			2.mod / 13

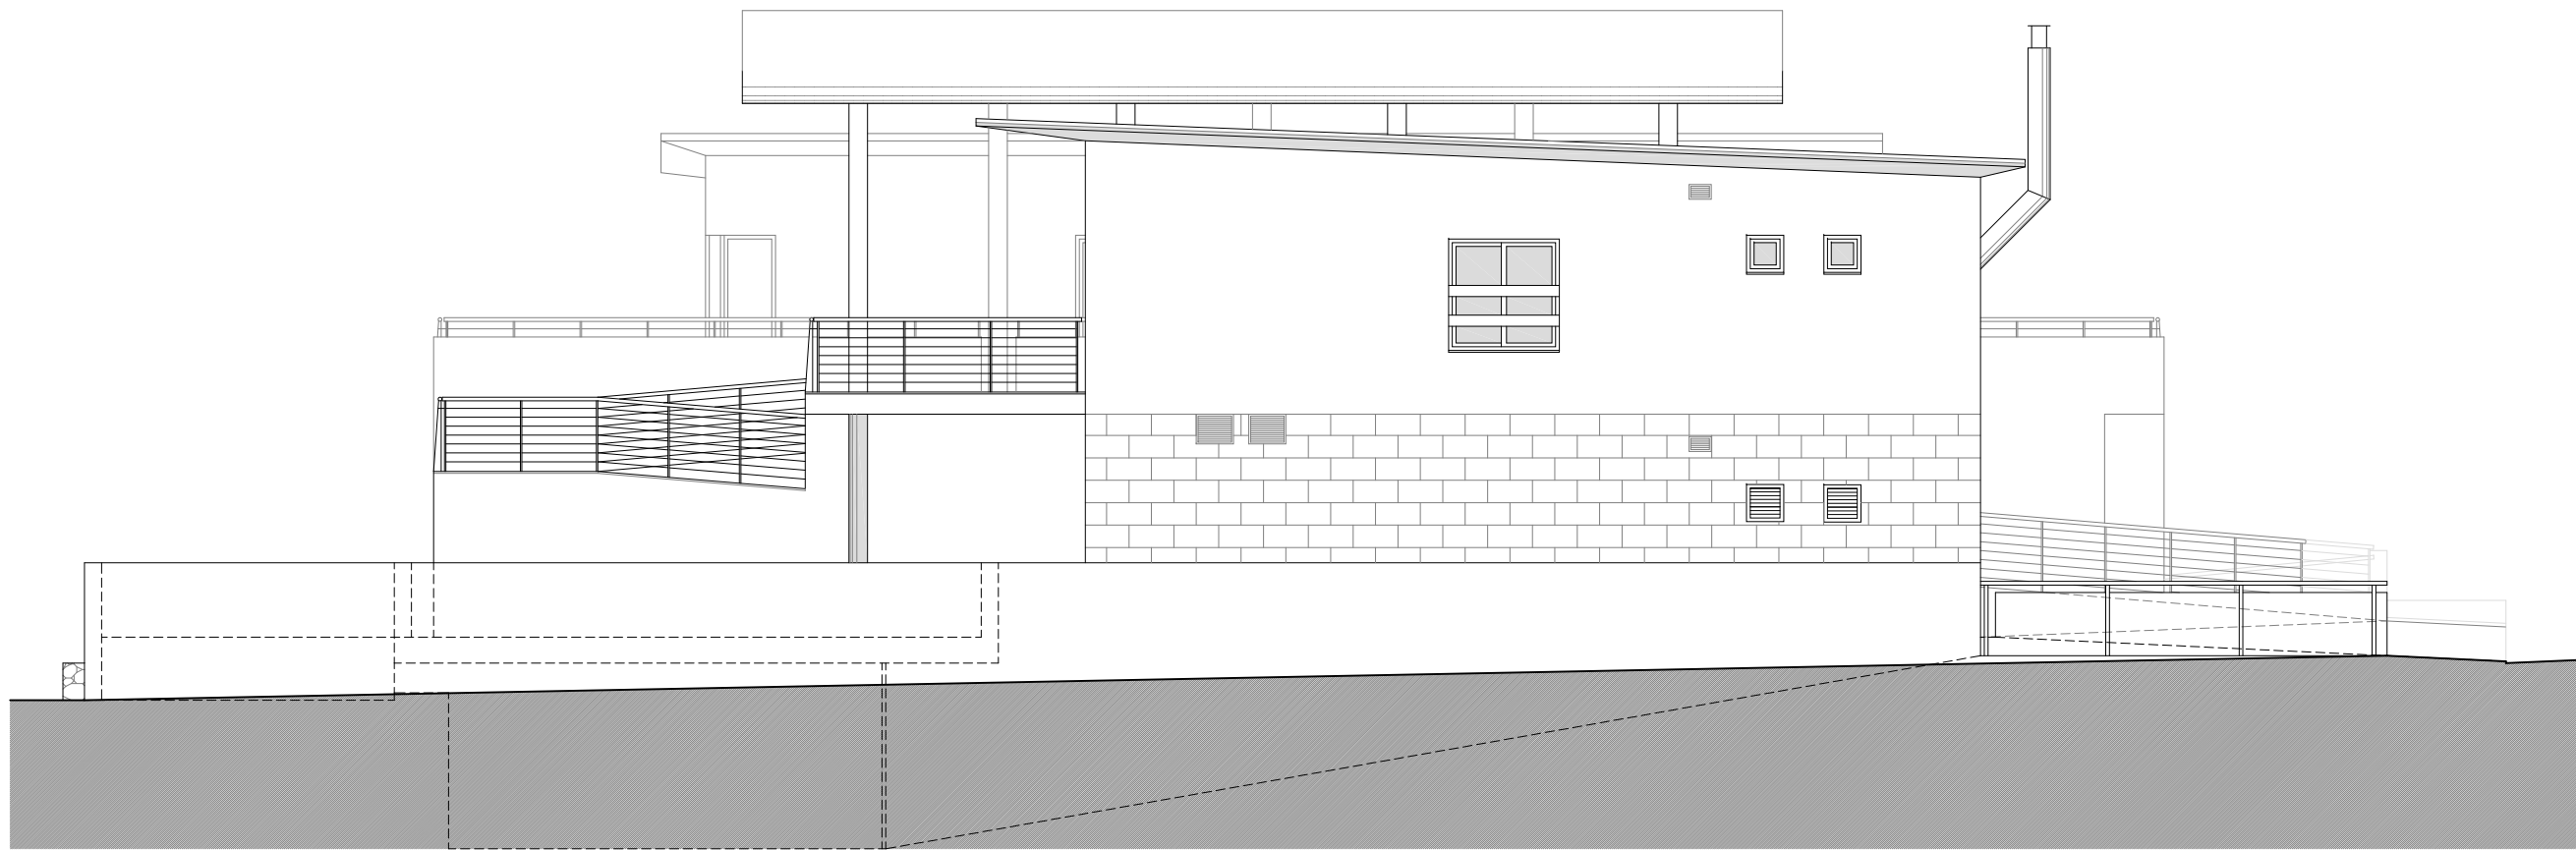

FAÇANA SUD-EST LATERAL - PAS PEATONAL A PLAÇA
Escala: 1/100 (A1), 1/200 (A3)

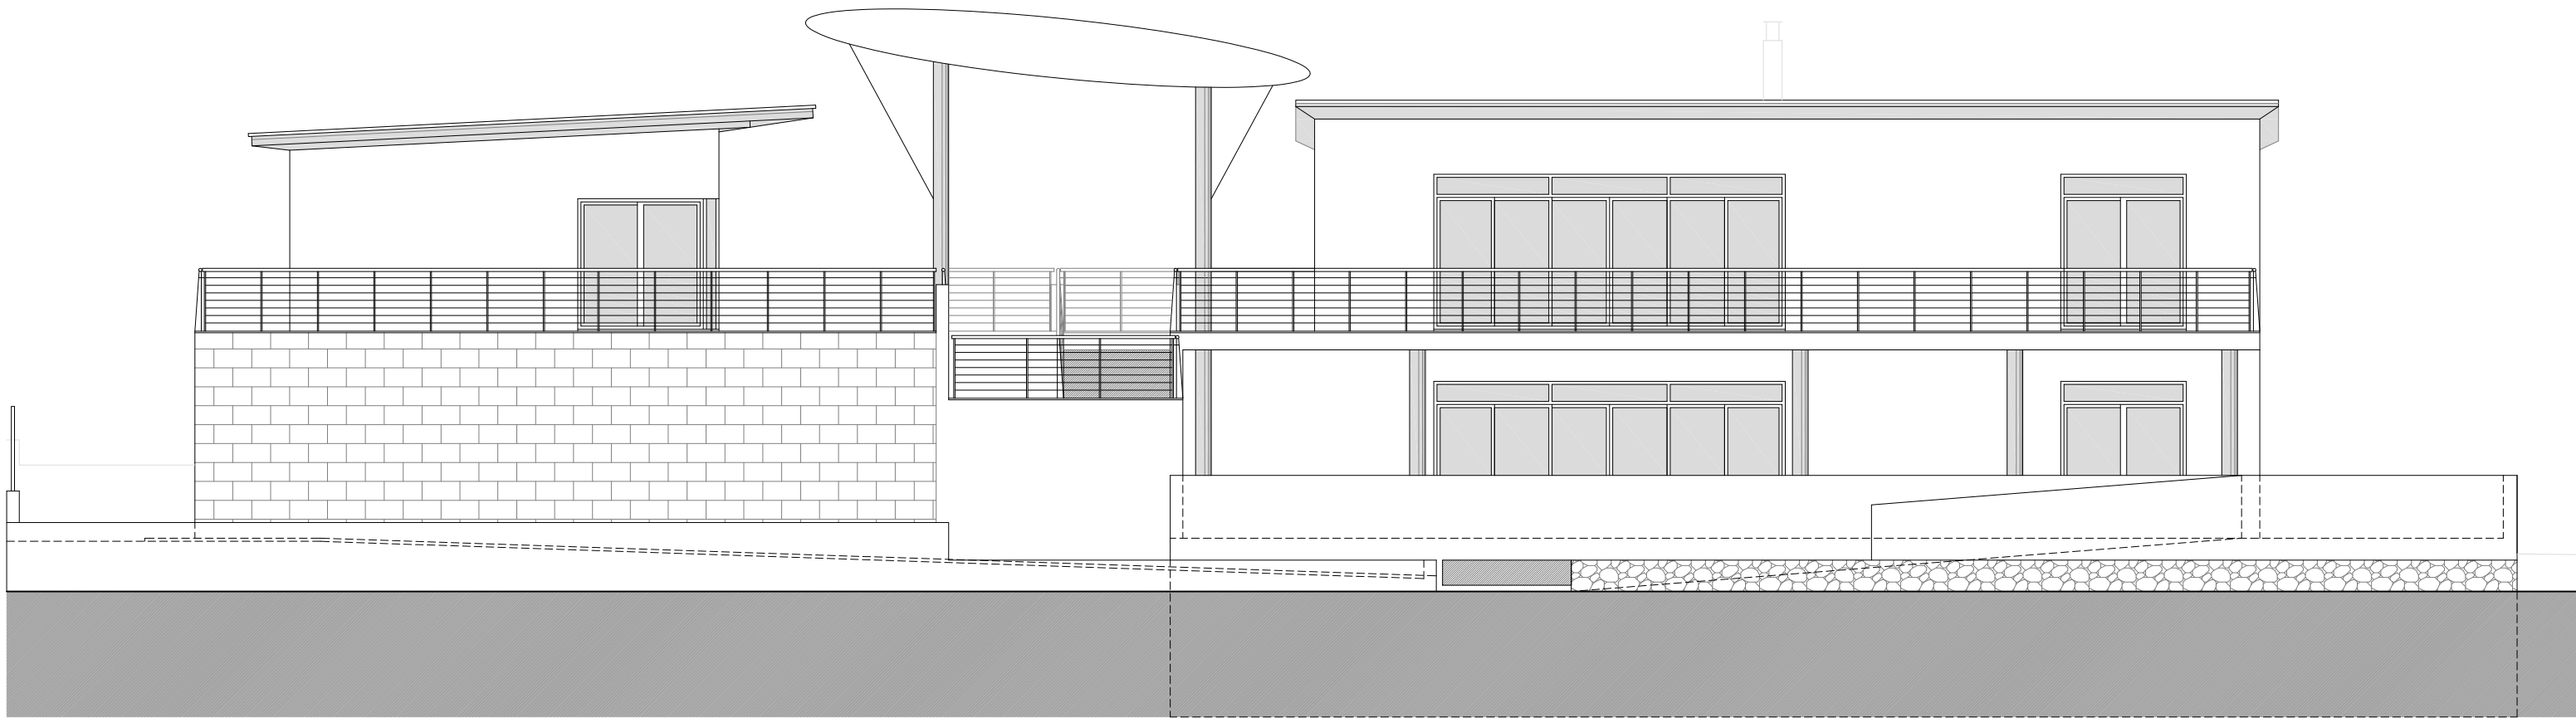


FAÇANA SUD-OEST PLAÇA C/ EUCALIPTUS
Escala: 1/100 (A1), 1/200 (A3)

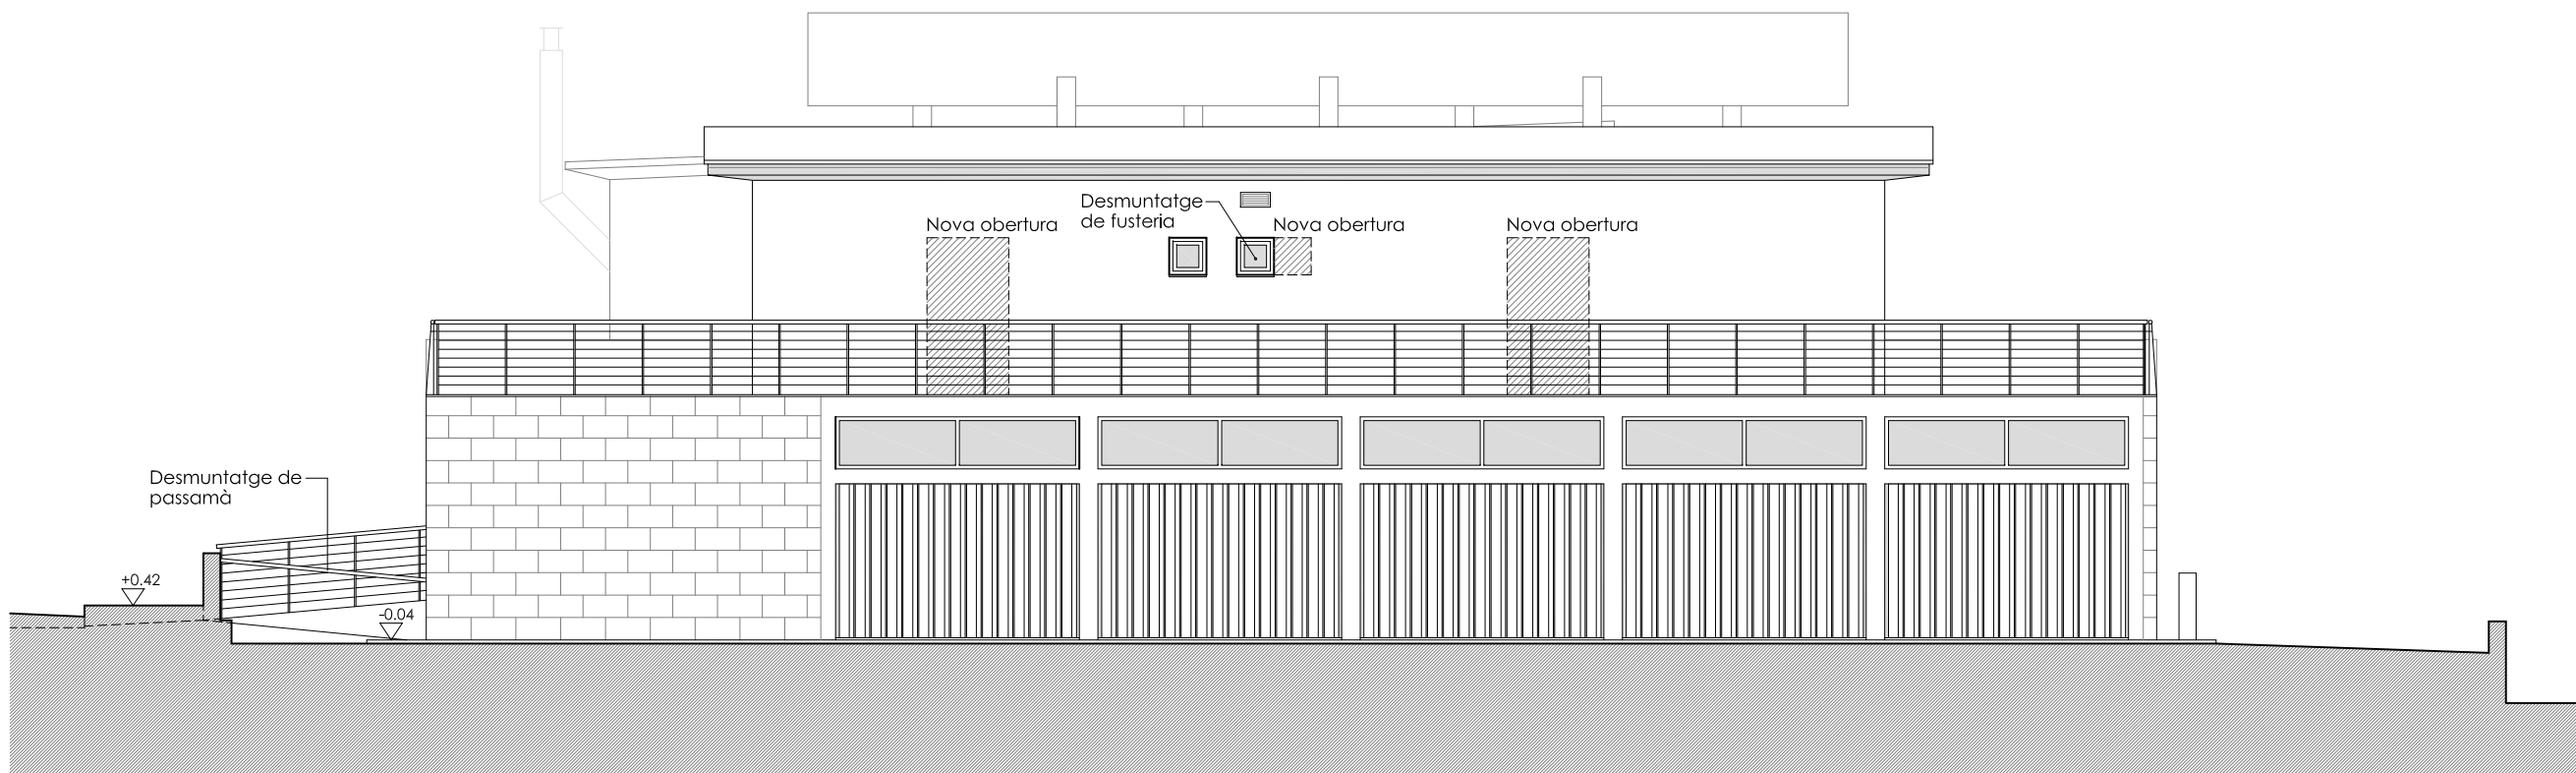

FAÇANA NORD LATERAL
Escala: 1/100 (A1), 1/200 (A3)




FAÇANA NORD C/ DE LES FLORS - RASANT 1.8%
Escala: 1/100 (A1), 1/200 (A3)

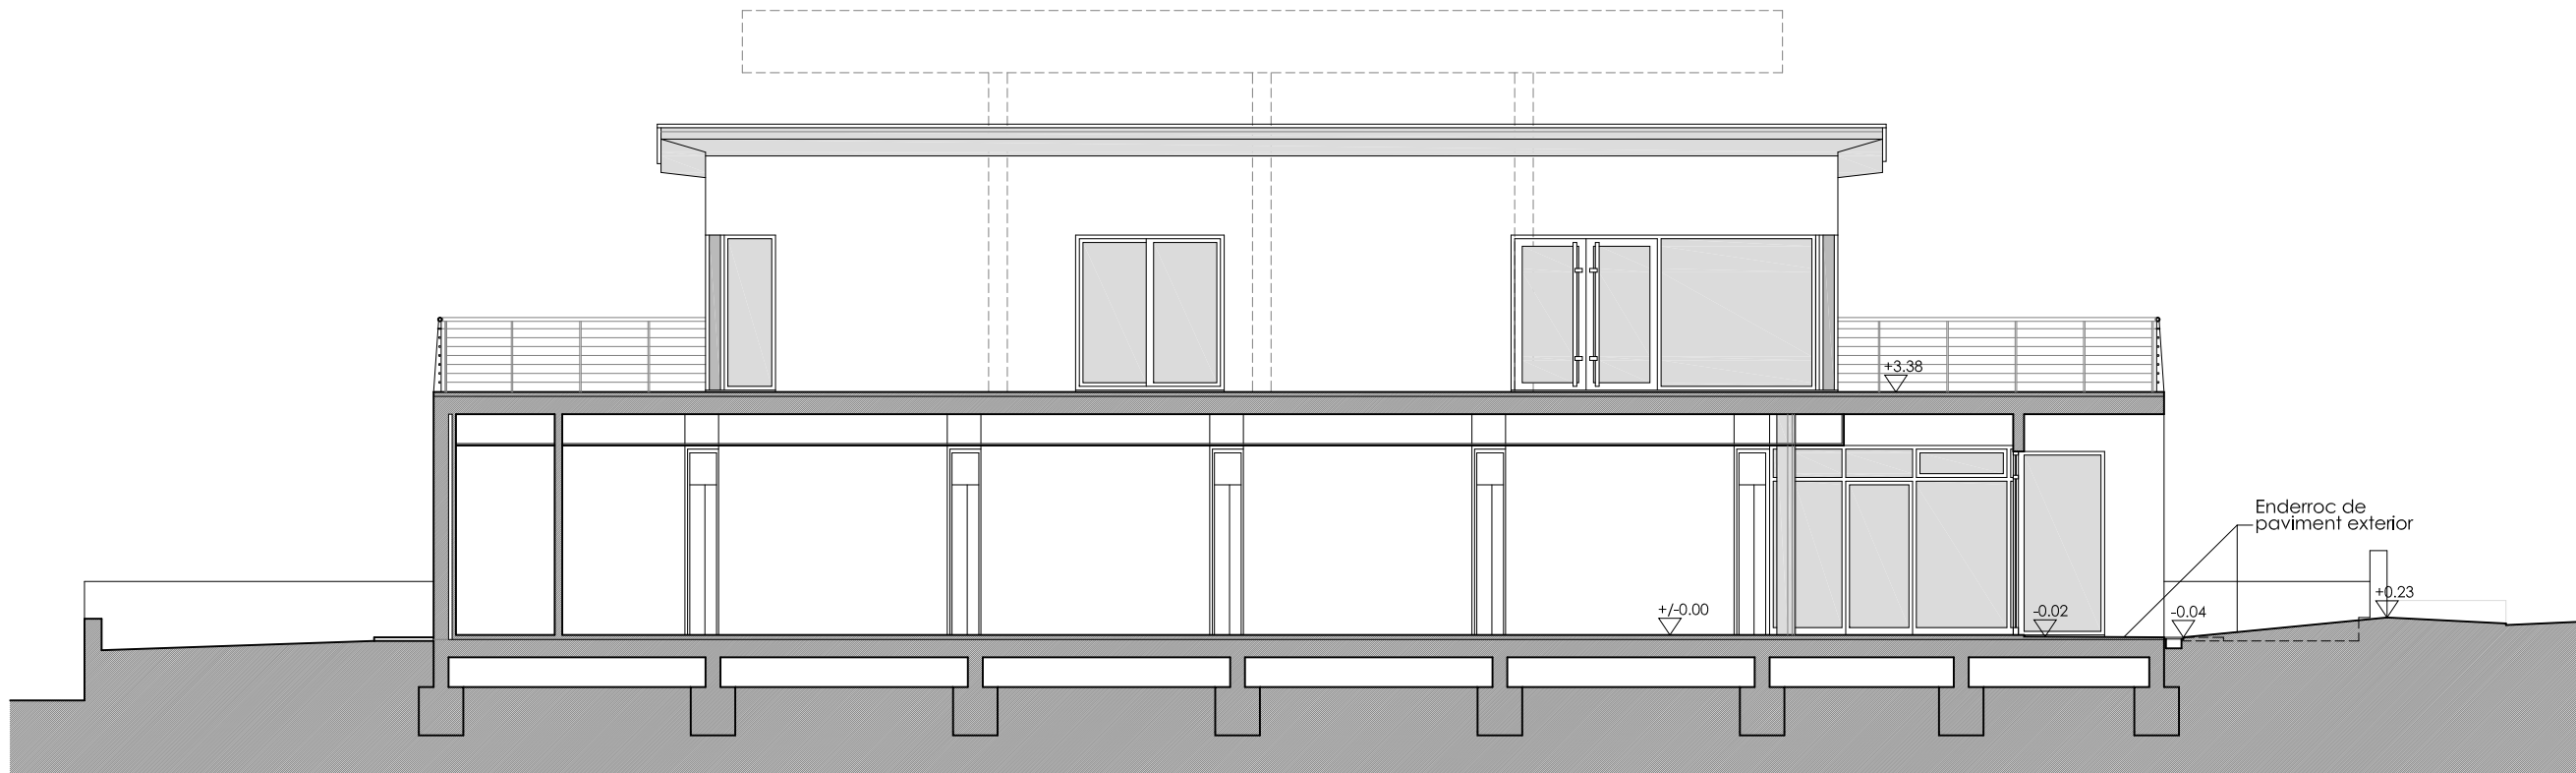


SECCIÓ A-A' - ACCÉS C.A.P. | FAÇANA C.A.P. PP
Escala: 1/100 (A1), 1/200 (A3)




FAÇANA NORD C/ DE LES FLORS - INTERIOR
Escala: 1/100 (A1), 1/200 (A3)

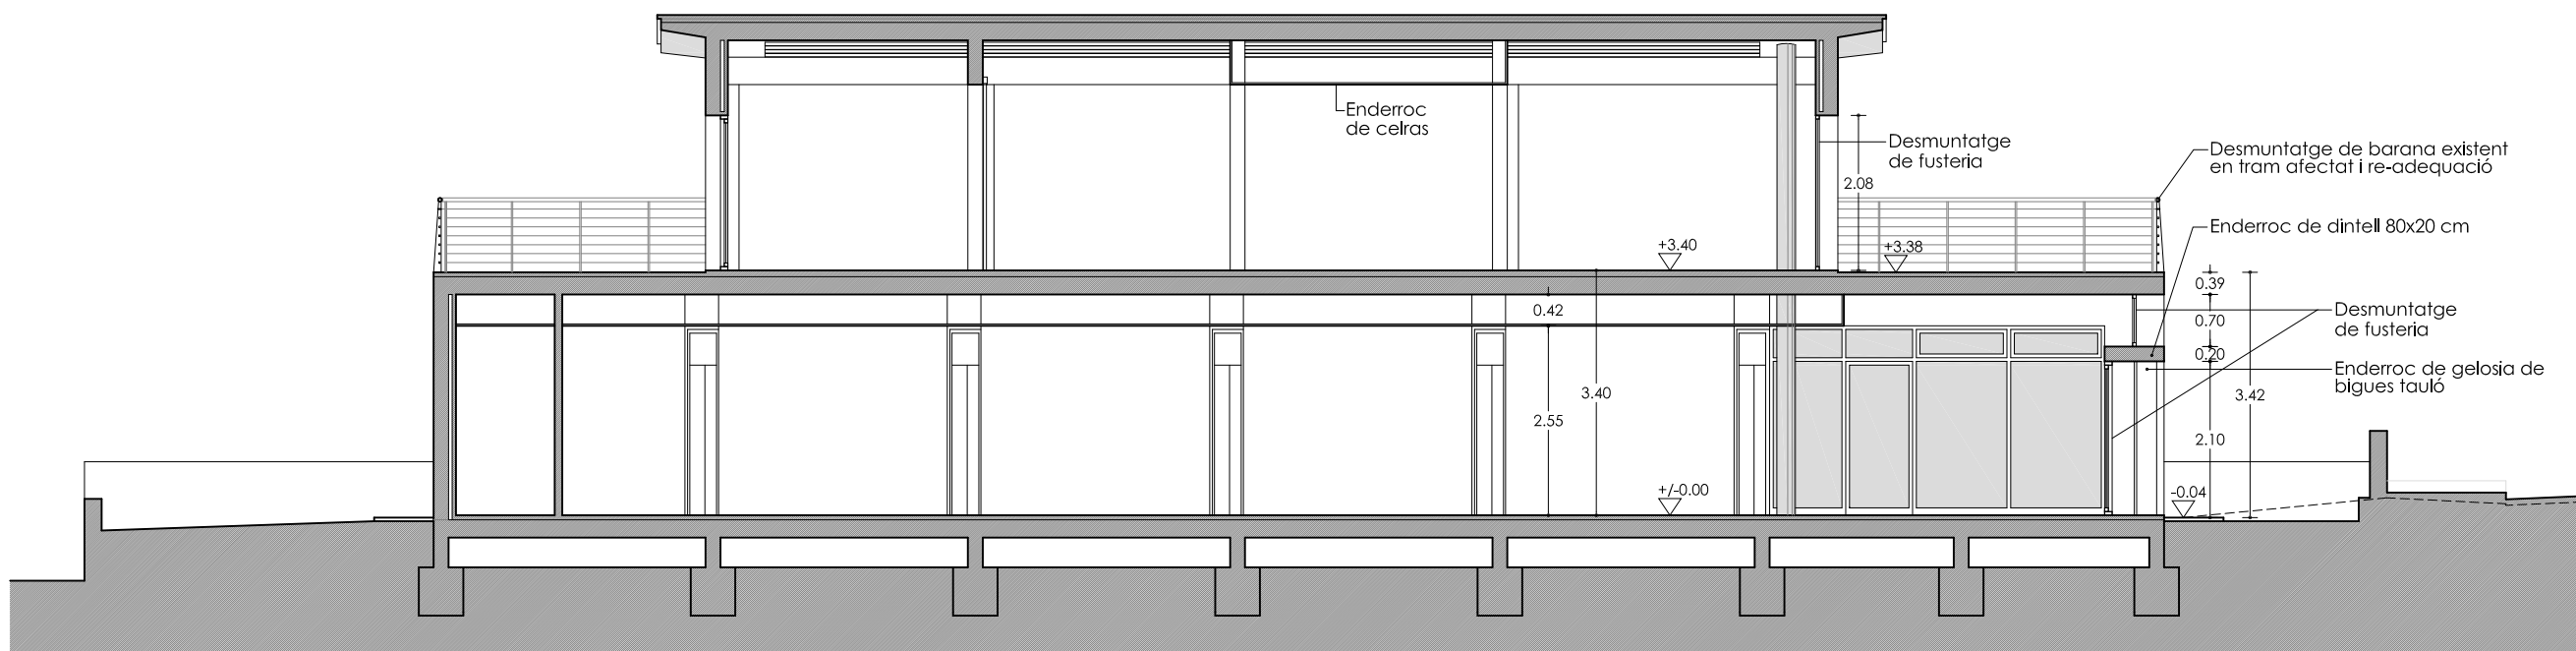


SECCIÓ B-B' - ZONA D'INTERVENCIÓ
Escala: 1/100 (A1), 1/200 (A3)

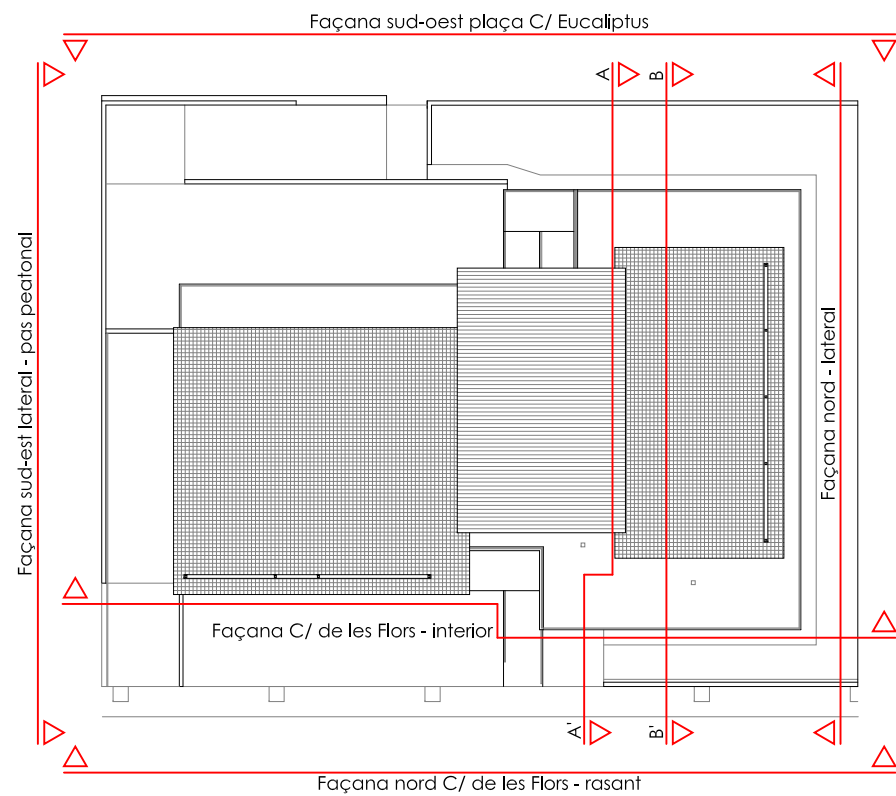

PROJECTE INTEGRAT D'OBRES I INSTAL·LACIONS (BASIC I EXECUTIU) PER REFORMA I AMPLIACIÓ EN EDIFICI AÏLLAT DESTINAT A EQUIPAMENT MUNICIPAL		
SITUACIÓ C/ de les Flors, núm. 3 - 07560 Cala Millor (Son Servera)		
TÈCNIC Toni Morla Villalonga Hospital de Santanyà 7, Esc. 1, 2º-4º - 07002 Palma de Mallorca tmv@tonimorlaarquitecte.com	EXPEDIENT 141-2016/MA	DATA JUNY 2016
PROMOTOR AJUNTAMENT DE SON SERVERA Plaça de Sant Ignasi 1 - 07000 Son Servera (Illes Balears) CIF: P0700200C	ESCALES A1: 1/100 A3: 1/200	Núm. PLANOL 3.mod / 13
CONTINGUT DEL PLANOL EA.02. ESTAT ACTUAL: ALÇATS I SECCIONS Enderroc i treballs previs		

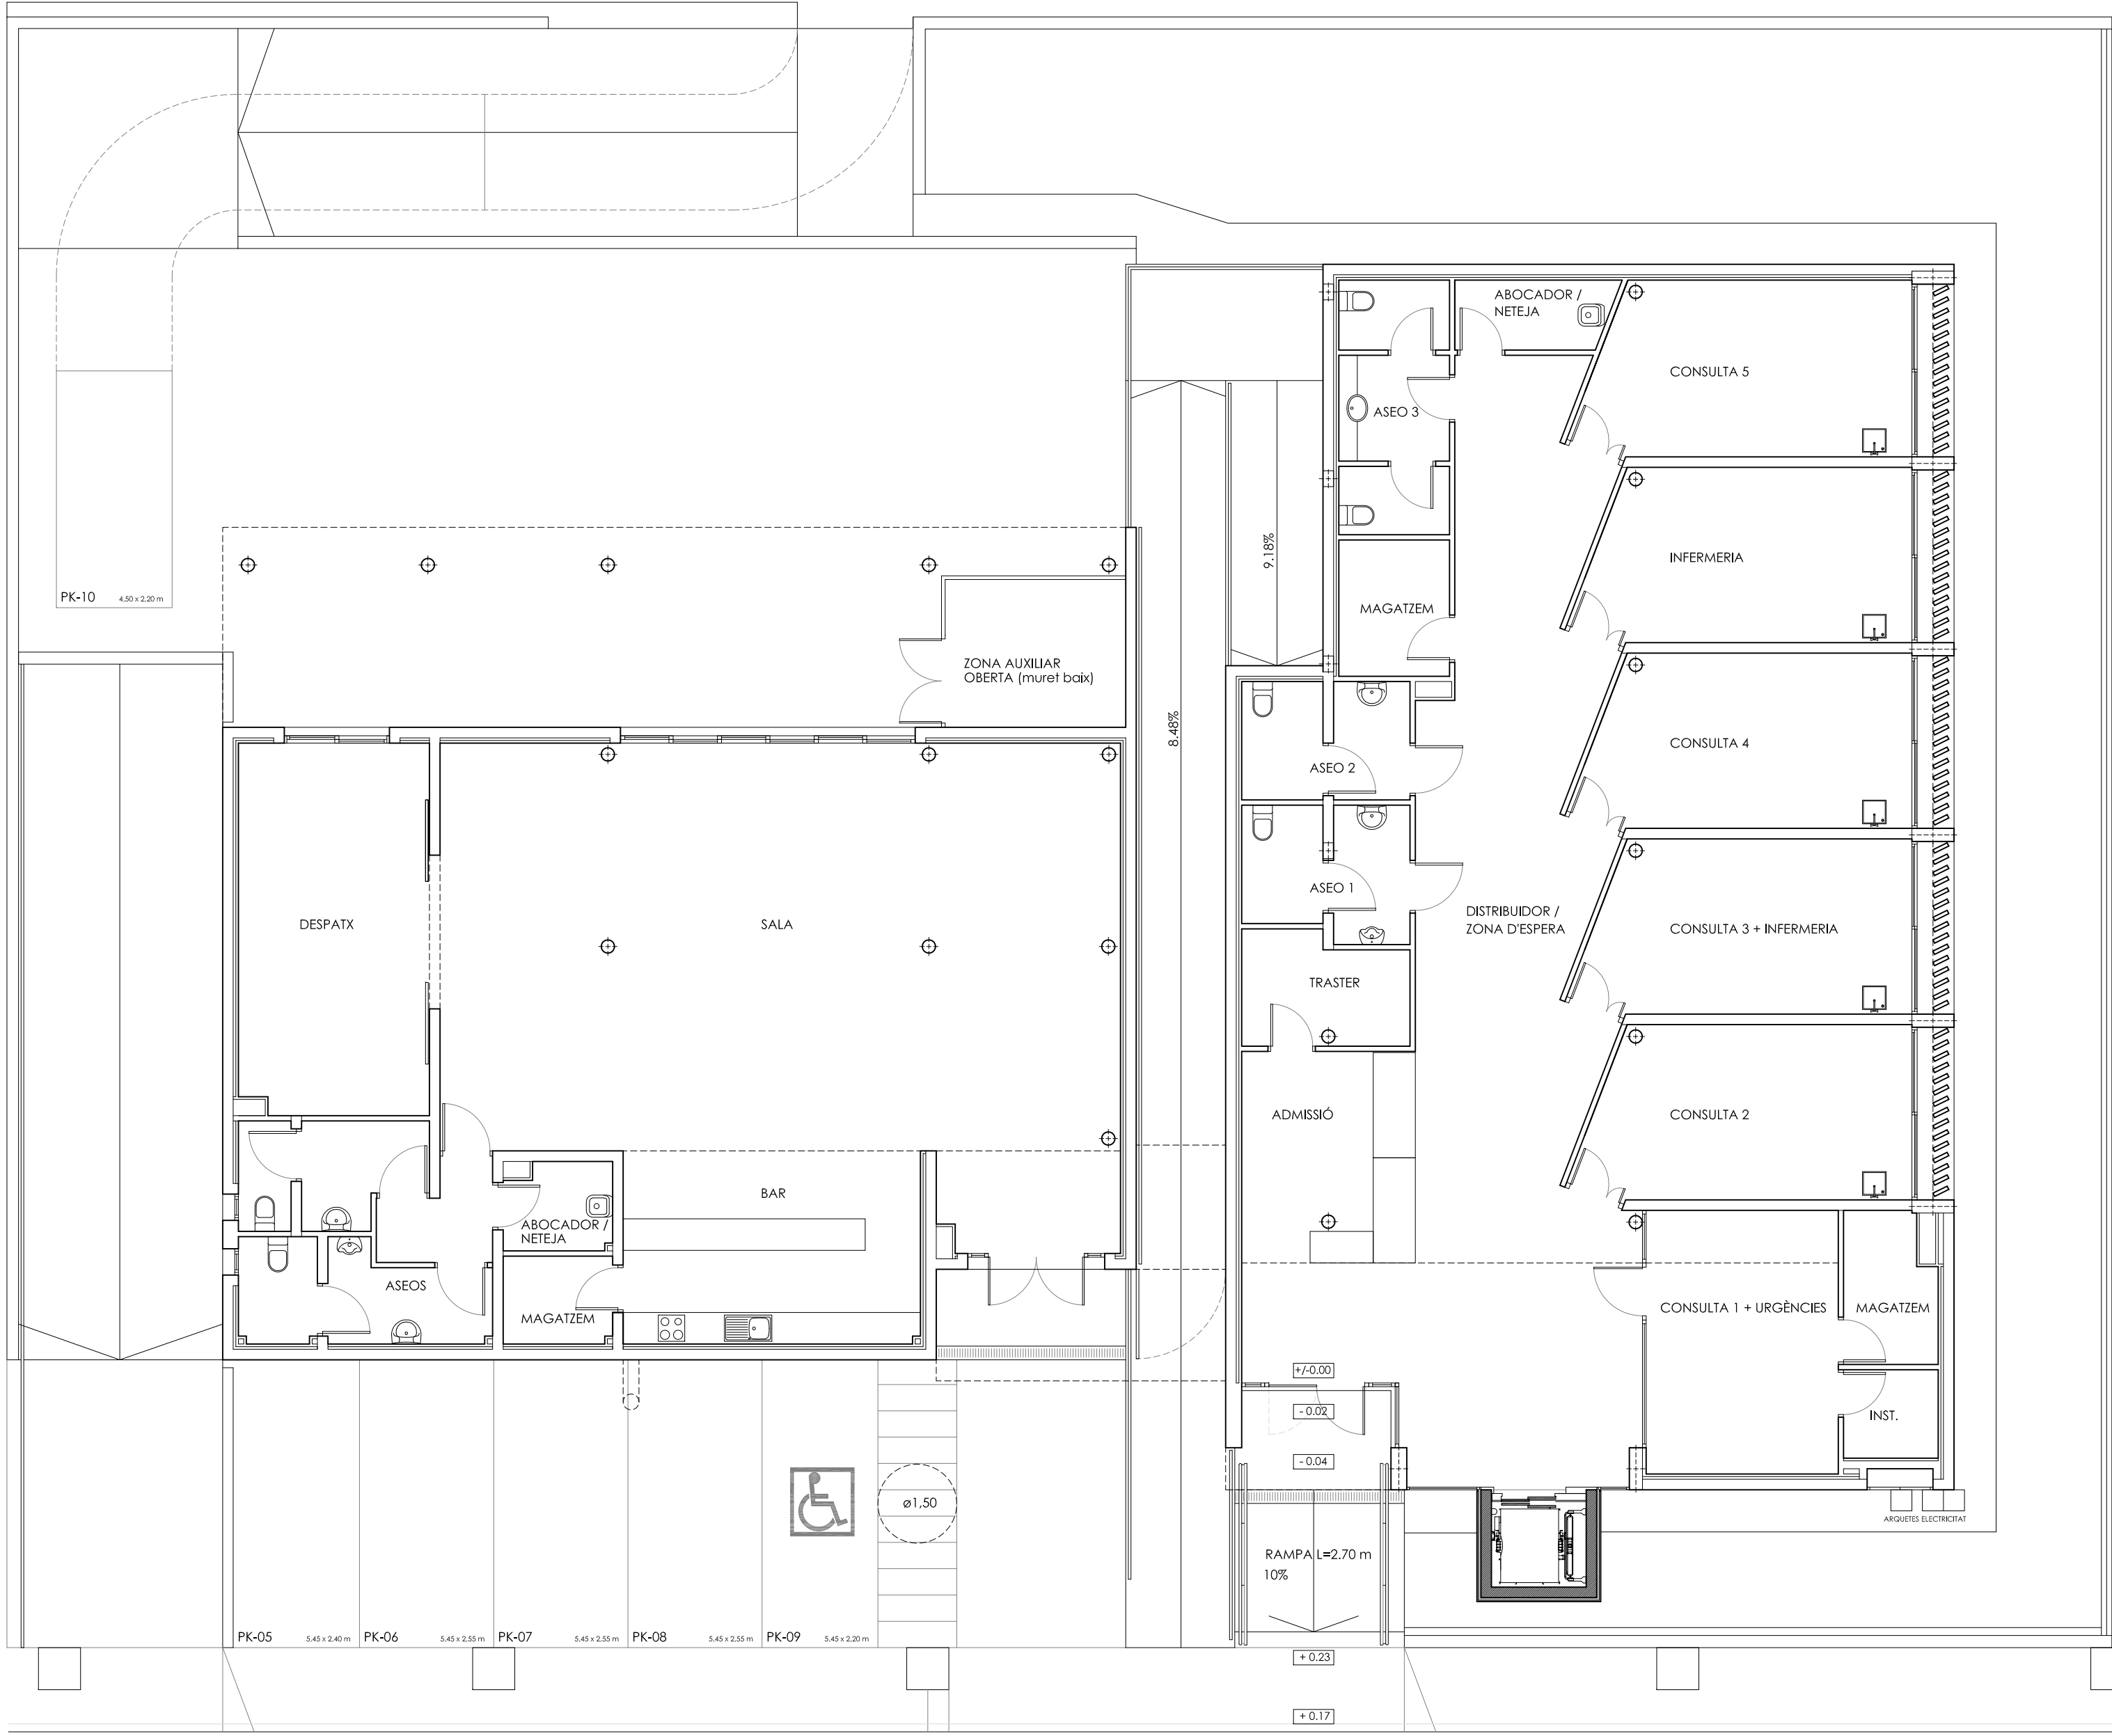

PLANTA BAIXA
Escala: 1/100 (A1), 1/200 (A3)

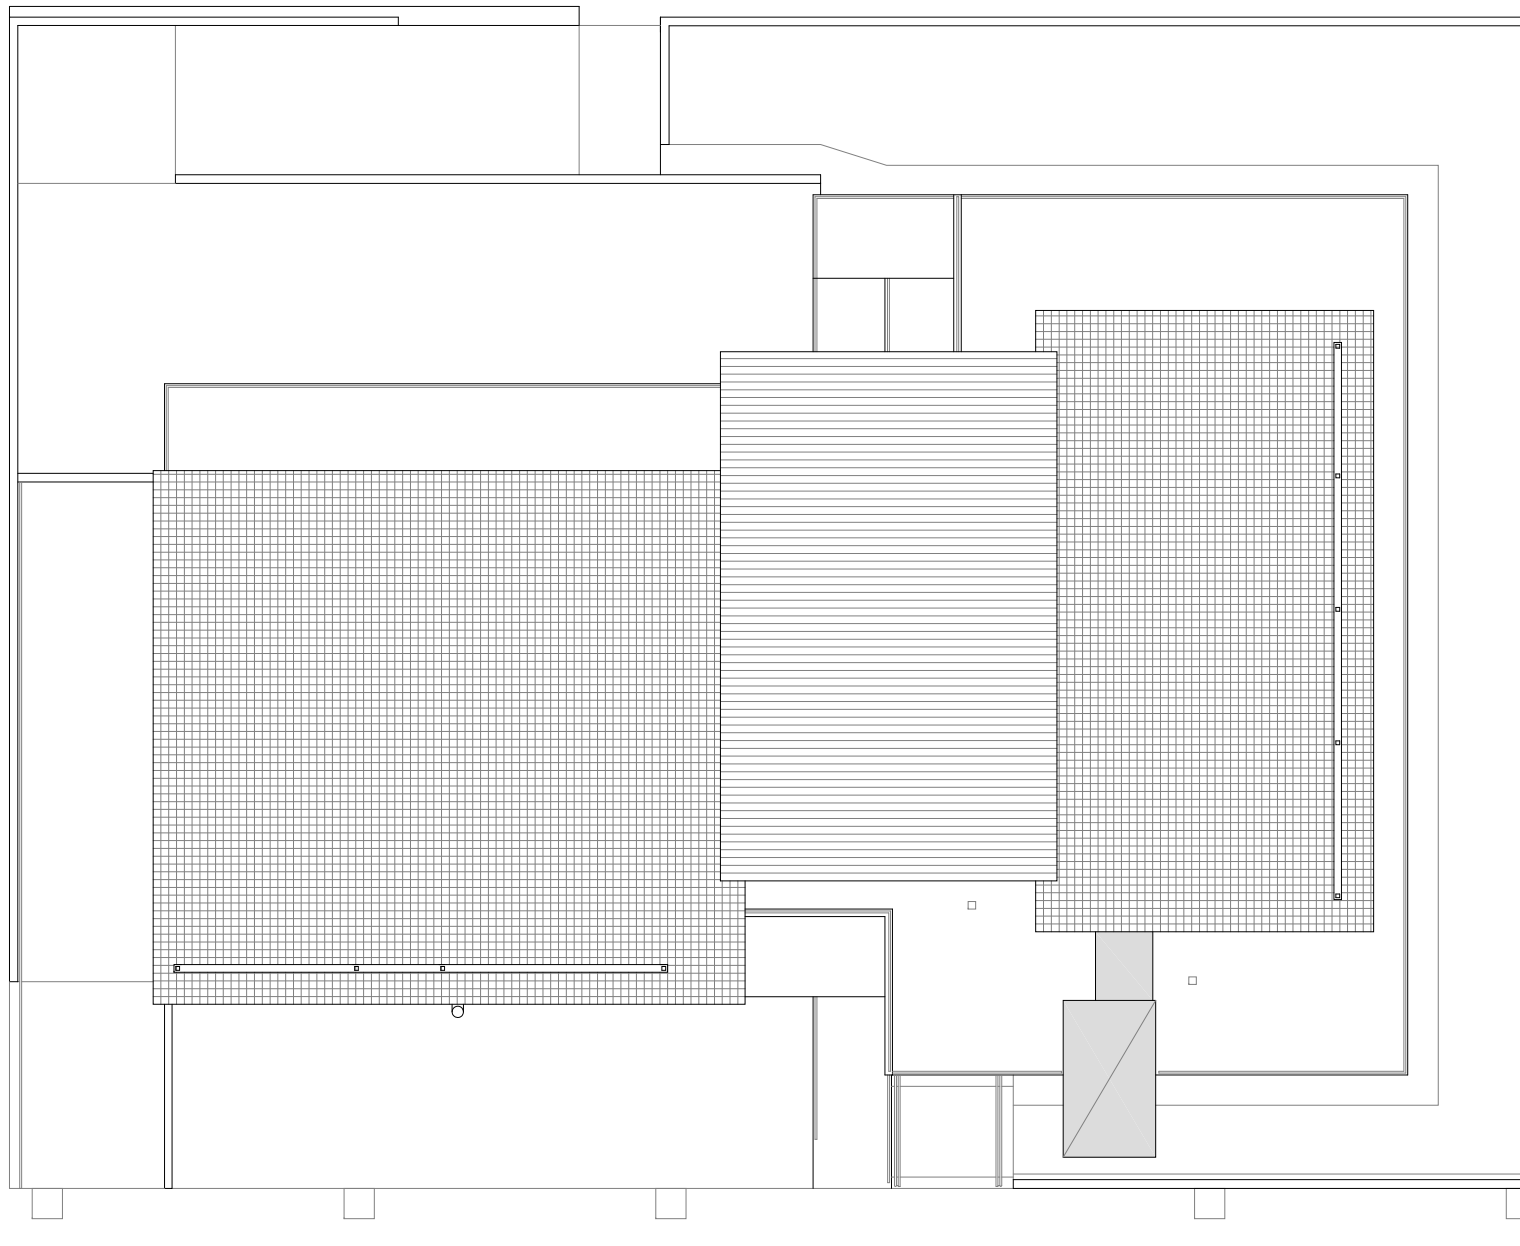



CARRER DE LES FLORS

PLANTA DE COBERTES
Escala: 1/200 (A1), 1/400 (A3)


QUADRE RESUM DE SUPERFÍCIES AMPLIADES I REFORMADES		
SUPERFÍCIES AMPLIADES	PARCIAL	TOTAL
PLANTA BAIXA	ASCENSOR (C.A.P.)	5.00 m²
PLANTA PIS	ASCENSOR + ACCÉS C.A.P.	13.55 m²
TOTAL SUPERFÍCIE AMPLIADA		18.55 m²
SUPERFÍCIES REFORMADES (SUPERFÍCIE ÚTIL)	PARCIAL	TOTAL
PLANTA PIS	CANVI D'US	87.50 m²
TOTAL SUPERFÍCIE REFORMADA		87.50 m²

QUADRE RESUM DE SUPERFÍCIES CONSTRUÏDES FINALS		
SUPERFÍCIE DE PARCEL·LA (segons cadastre: 1.106.00 m²)		1.240.00 m²
SUPERFÍCIES CONSTRUÏDES	PARCIAL	TOTAL
PLANTA SOTERRANI	TANCADA (100%)	257.20 m²
PLANTA BAIXA	Panxo d'accés	6.40 m²
	CENTRE DE DIA 3ªE	202.15 m²
	C.A.P.	302.30 m²
	Ascensor (ampliació)	5.00 m²
	Panxo Centre de Dia	33.00 m²
	Panxo accés C. Dia	11.65 m²
	Panxo accés C.A.P.	5.90 m²
	Panxo accés rampa	4.00 m²
	CENTRE DE JOVENT	171.40 m²
	C.A.P. (canvi d'ús)	104.25 m²
PLANTA PIS	C.A.P. (ampliació)	13.55 m²
	Panxo Centre Jovent	-
	Panxo accés C.Jovent	-
	Panxo accés C.A.P.	-
	Pèrgola	-
	TOTAL SUPERFÍCIE CONSTRUÏDA	1.116.80 m²
	TOTAL SUPERFÍCIE D'APROFITAMENT (PS no computa)	853.20 m²
	COEFICIENT D'APROFITAMENT	0.69 m²/m²

QUADRE RESUM DE SUPERFÍCIES OCUPADES FINALS		
SUPERFÍCIE DE PARCEL·LA (segons cadastre: 1.106.00 m²)		1.240.00 m²
SUPERFÍCIES OCUPADES	PARCIAL	TOTAL
PLANTA SOTERRANI		195.30 m²
CENTRE DE DIA		202.15 m²
CONSULTORI D'ASSISTÈNCIA PRIMÀRIA		302.30 m²
CONSULTORI D'ASSISTÈNCIA PRIMÀRIA - ASCENSOR		5.00 m²
PORXOS (100%)	21.55 m²	726.30 m²
TOTAL SUPERFÍCIE OCUPADA		726.30 m²
OCUPACIÓ		58.57%

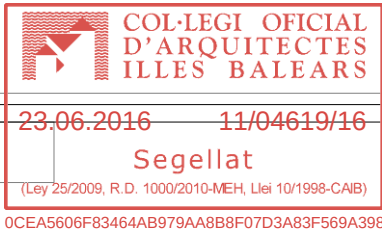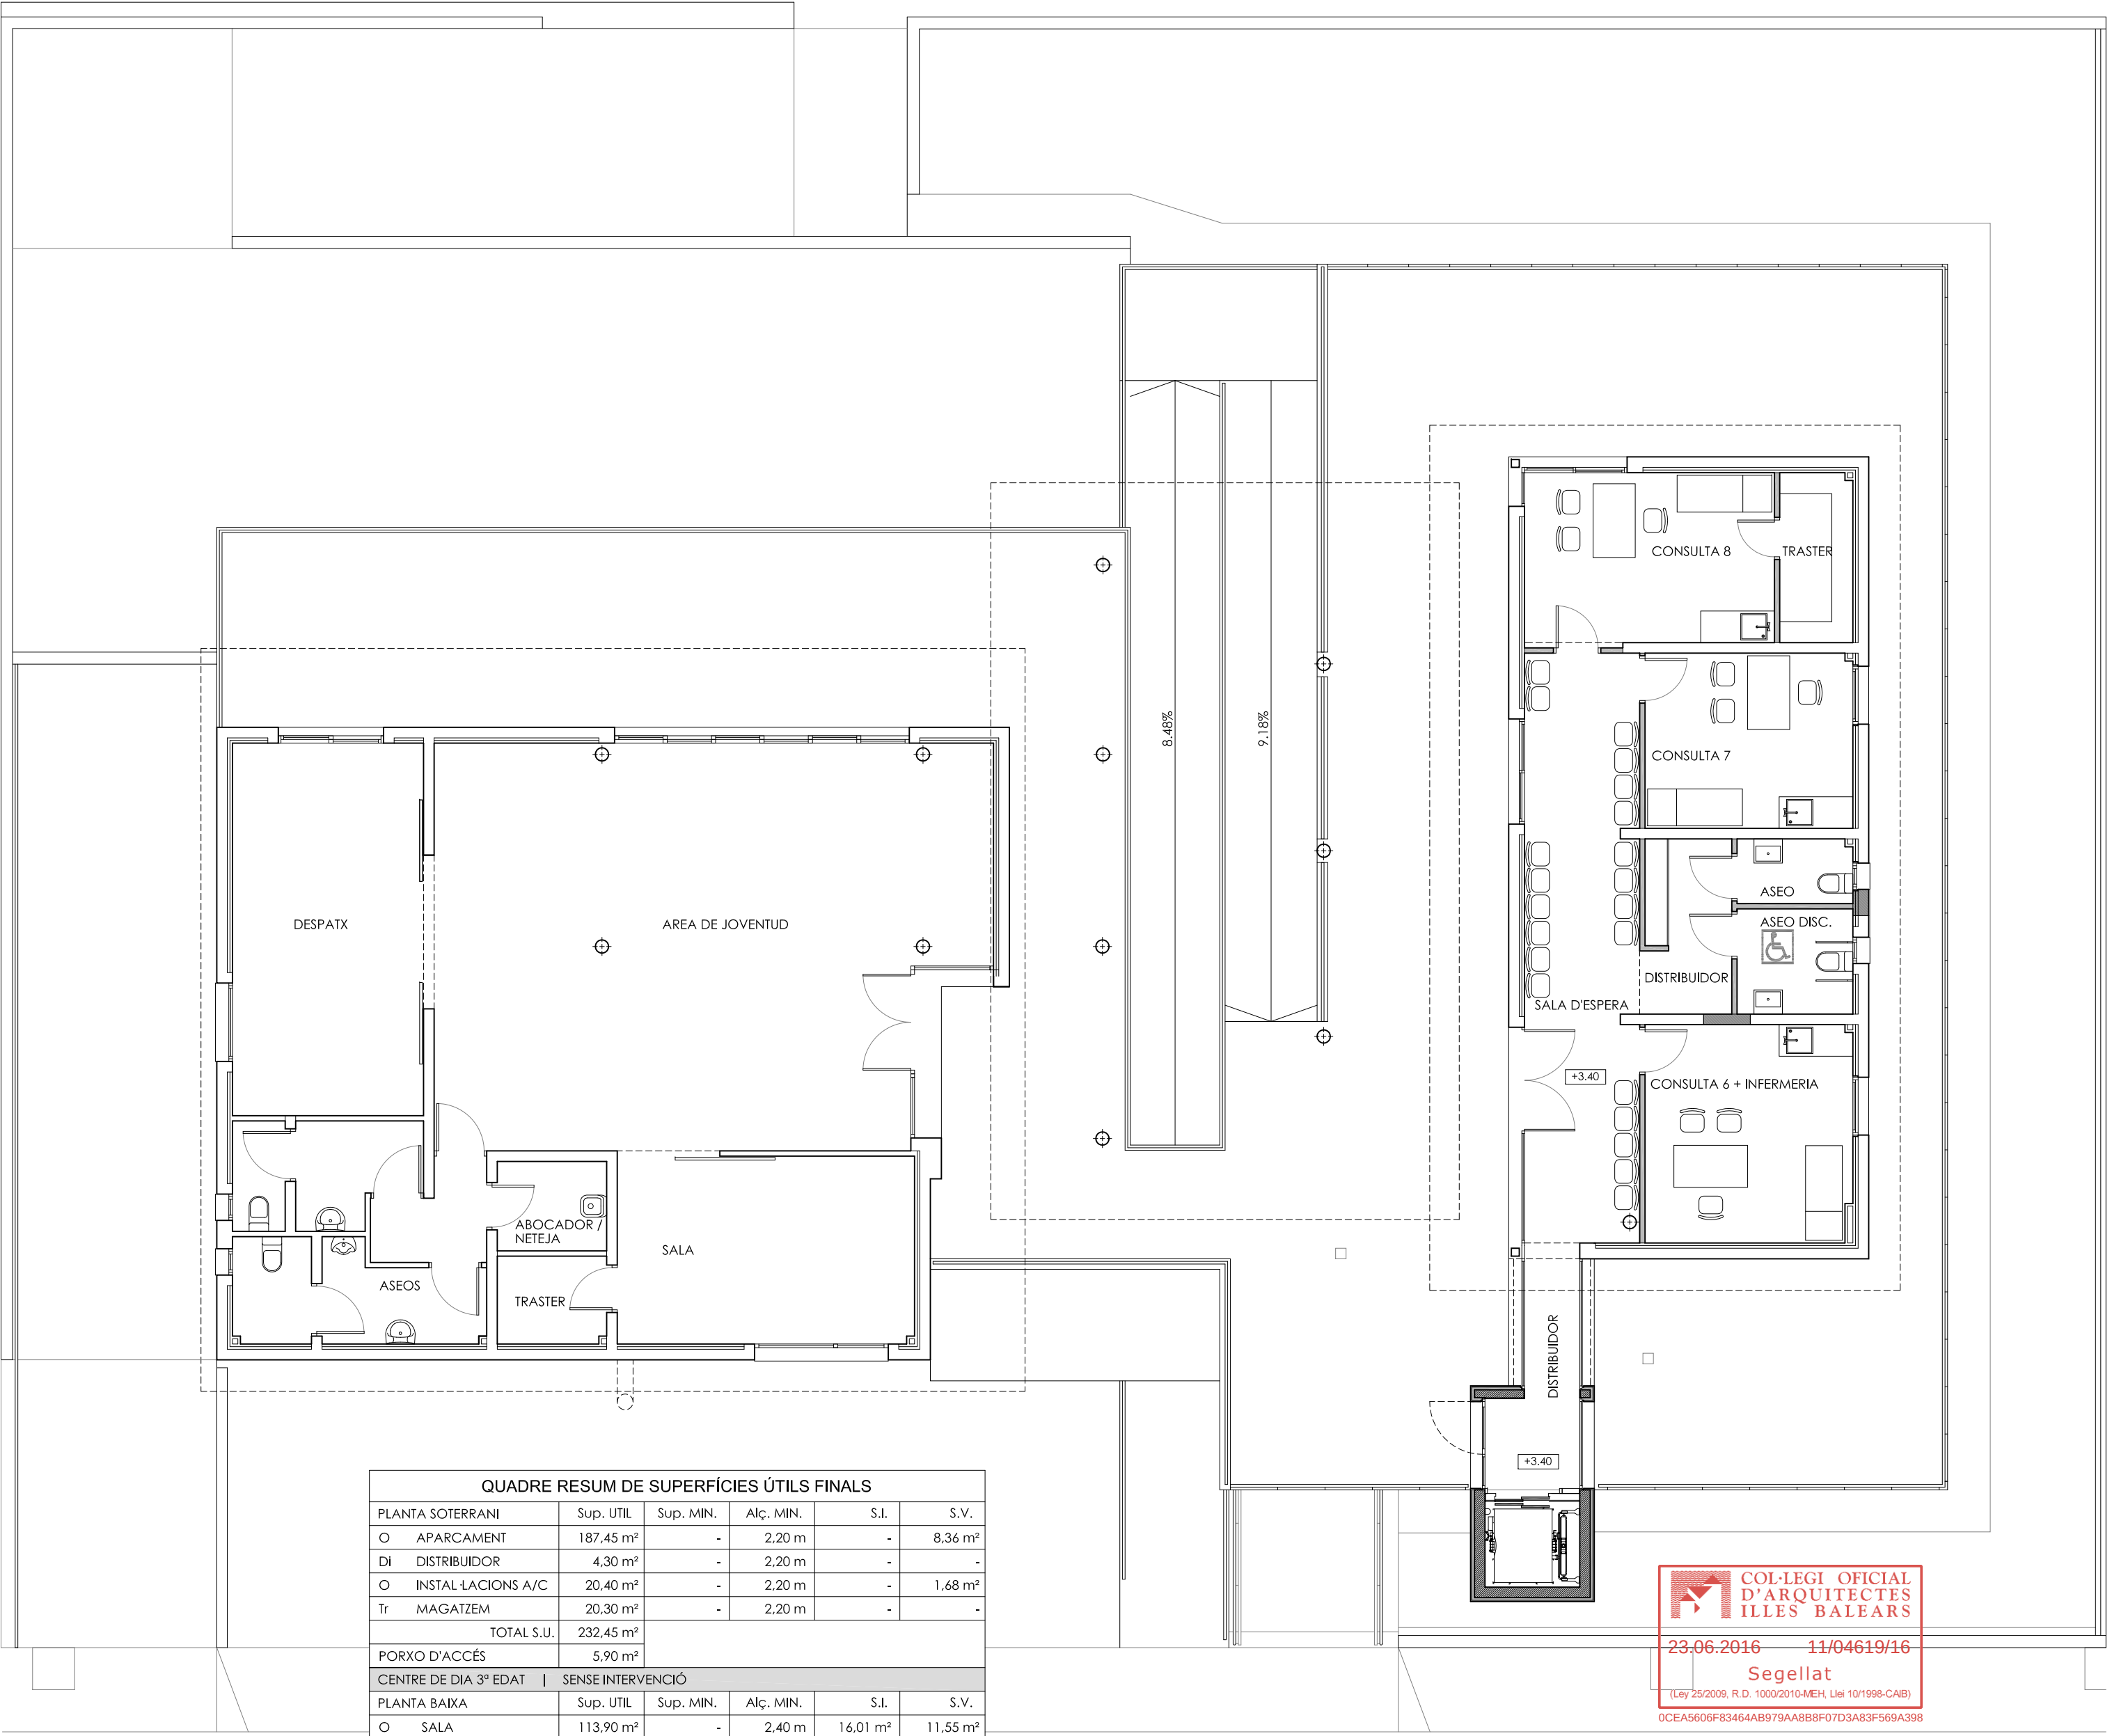


PLANTA PIS
Escala: 1/100 (A1), 1/200 (A3)

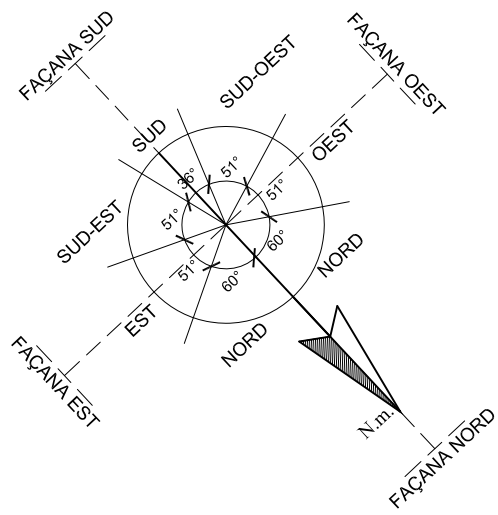


QUADRE RESUM DE SUPERFÍCIES ÚTILS FINALS					
PLANTA SOTERRANI	Sup. UTIL	Sup. MIN.	Alç. MIN.	S.L.	S.V.
O APARCAMENT	187.45 m²	-	2.20 m	-	8.36 m²
DI DISTRIBUIDOR	4.30 m²	-	2.20 m	-	-
O INSTAL·LACIONS A/C	20.40 m²	-	2.20 m	-	1.68 m²
Tr MAGATZEM	20.30 m²	-	2.20 m	-	-
TOTAL S.U.		232.45 m²			
PORXO D'ACCÉS	5.90 m²				
CENTRE DE DIA 3ª EDAT SENSE INTERVENCIÓ					
PLANTA BAIXA	Sup. UTIL	Sup. MIN.	Alç. MIN.	S.L.	S.V.
O SALA	113.90 m²	-	2.40 m	16.01 m²	11.55 m²
O BAR	13.50 m²	-	2.40 m	-	-
Tr MAGATZEM	3.45 m²	-	1.50 m	-	-
O ABOCADOR/NETEJA	3.30 m²	-	2.10 m	-	-
O DESPATX	25.25 m²	-	2.40 m	3.83 m²	1.85 m²
A ASEOS	18.50 m²	1.00 m²	2.10 m	0.18 m²	0.32 m²
TOTAL S.U.		177.90 m²			
PORXO D'ACCÉS	11.65 m²				
ZONA AUXILIAR OBERTA	9.65 m²				
PORXO CENTRE DE DIA	54.85 m²				
CENTRE DE JOVENT SENSE INTERVENCIÓ					
PLANTA PIS	Sup. UTIL	Sup. MIN.	Alç. MIN.	S.L.	S.V.
O AREA DE JOVENTUD	78.30 m²	-	2.50 m	18.91 m²	11.22 m²
O SALA	20.15 m²	-	2.50 m	4.52 m²	0.66 m²
Tr TRASTER	3.45 m²	-	2.20 m	-	-
O ABOCADOR/NETEJA	3.50 m²	-	2.20 m	-	-
O DESPATX	25.70 m²	-	2.50 m	5.42 m²	2.77 m²
A ASEOS	18.50 m²	1.00 m²	2.20 m	0.18 m²	0.32 m²
TOTAL S.U.		149.60 m²			
PORXO D'ACCÉS	8.65 m²				
PORXO CENTRE DE JOVENT	24.00 m²				
CONSULTORI D'ATENCIÓ PRIMÀRIA (C.A.P.)					
PLANTA BAIXA	Sup. UTIL	Sup. MIN.	Alç. MIN.	S.L.	S.V.
O ADMISSIÓ / ACCÉS	13.25 m²	-	2.50 m	-	-
Tr TRASTER	6.30 m²	-	2.20 m	-	-
DI DIST./ZONA D'ESPERA	79.40 m²	-	2.20 m	12.21 m²	3.84 m²
A ASEO 1	7.55 m²	1.00 m²	2.20 m	-	-
A ASEO 2	6.95 m²	1.00 m²	2.20 m	-	-
Tr MAGATZEM	5.45 m²	-	2.20 m	-	-
A ASEO 3	9.95 m²	1.00 m²	2.20 m	-	-
O ABOCADOR/NETEJA	3.90 m²	-	2.20 m	-	-
O CONSULTA + URG.	18.30 m²	-	2.50 m	-	-
Tr MAGATZEM	4.85 m²	-	2.20 m	-	-
O INSTAL·LACIONS	3.00 m²	-	2.20 m	-	-
O CONSULTA 2	20.00 m²	-	2.50 m	7.48 m²	3.03 m²
O CONSULTA 3 + INF.	20.00 m²	-	2.50 m	7.48 m²	3.03 m²
O CONSULTA 4	20.00 m²	-	2.50 m	7.48 m²	3.03 m²
O INFERMERIA	20.00 m²	-	2.50 m	7.48 m²	3.03 m²
O CONSULTA 5	20.00 m²	-	2.50 m	7.48 m²	3.03 m²
TOTAL S.U. PB C.A.P.		258.90 m²			
PORXO D'ACCÉS	5.45 m²				
PLANTA PIS	Sup. UTIL	Sup. MIN.	Alç. MIN.	S.L.	S.V.
DI DISTRIBUIDOR	6.25 m²	-	2.20 m	15.23 m²	1.83 m²
DI SALA D'ESPERA	24.40 m²	-	2.20 m	10.01 m²	5.69 m²
DI DISTRIBUIDOR	5.55 m²	-	2.20 m	-	-
A ASEO DISCAPACITATS	4.40 m²	1.00 m²	2.20 m	0.09 m²	0.16 m²
A ASEO	2.65 m²	1.00 m²	2.20 m	0.09 m²	0.16 m²
O CONSULTA 4 + INF.	16.25 m²	-	2.50 m	1.65 m²	1.93 m²
O CONSULTA 7	13.15 m²	-	2.50 m	1.65 m²	1.93 m²
O CONSULTA 8	15.50 m²	-	2.50 m	4.36 m²	1.78 m²
Tr TRASTER	4.45 m²	-	2.20 m	-	-
TOTAL S.U. PP C.A.P.		92.60 m²			
PORXO D'ACCÉS	30.00 m²				


PROJECTE	INTEGRAT D'OBRES I INSTAL·LACIONS (BASIC I EXECUTIU) PER REFORMA I AMPLIACIÓ EN EDIFICI AÏLLAT DESTINAT A EQUIPAMENT MUNICIPAL			
SITUACIÓ	C/ de les Flors, núm. 3 - 07560 Cala Millor (Son Servera)			
TÈCNIC/S	TONI MORLA VILLALONGA A R Q U I T E C T E		EXPEDIENT	
	Hotel de Santanyà 7, Eix. 1, 3º-5º - 07002 Palma de Mallorca tvm@tonimorlaarquitecte.com		141-2016/MA	
PROMOTOR	AJUNTAMENT DE SON SERVERA Plaça de Sant Ignasi 1 - 07500 Son Servera (Illes Balears) CFI: P0702030C		DATA	
	CONTINGUT DEL PLANOL		JUNY 2016	
EF.01. ESTAT FINAL: PLANTA BAIXA, PIS I COBERTES - CONJUNT			ESCALES	
Quadres de superfícies finals			A1: 1/100, 1/200 A3: 1/200, 1/400	
			Núm. PLANOL	
			4.mod / 13	

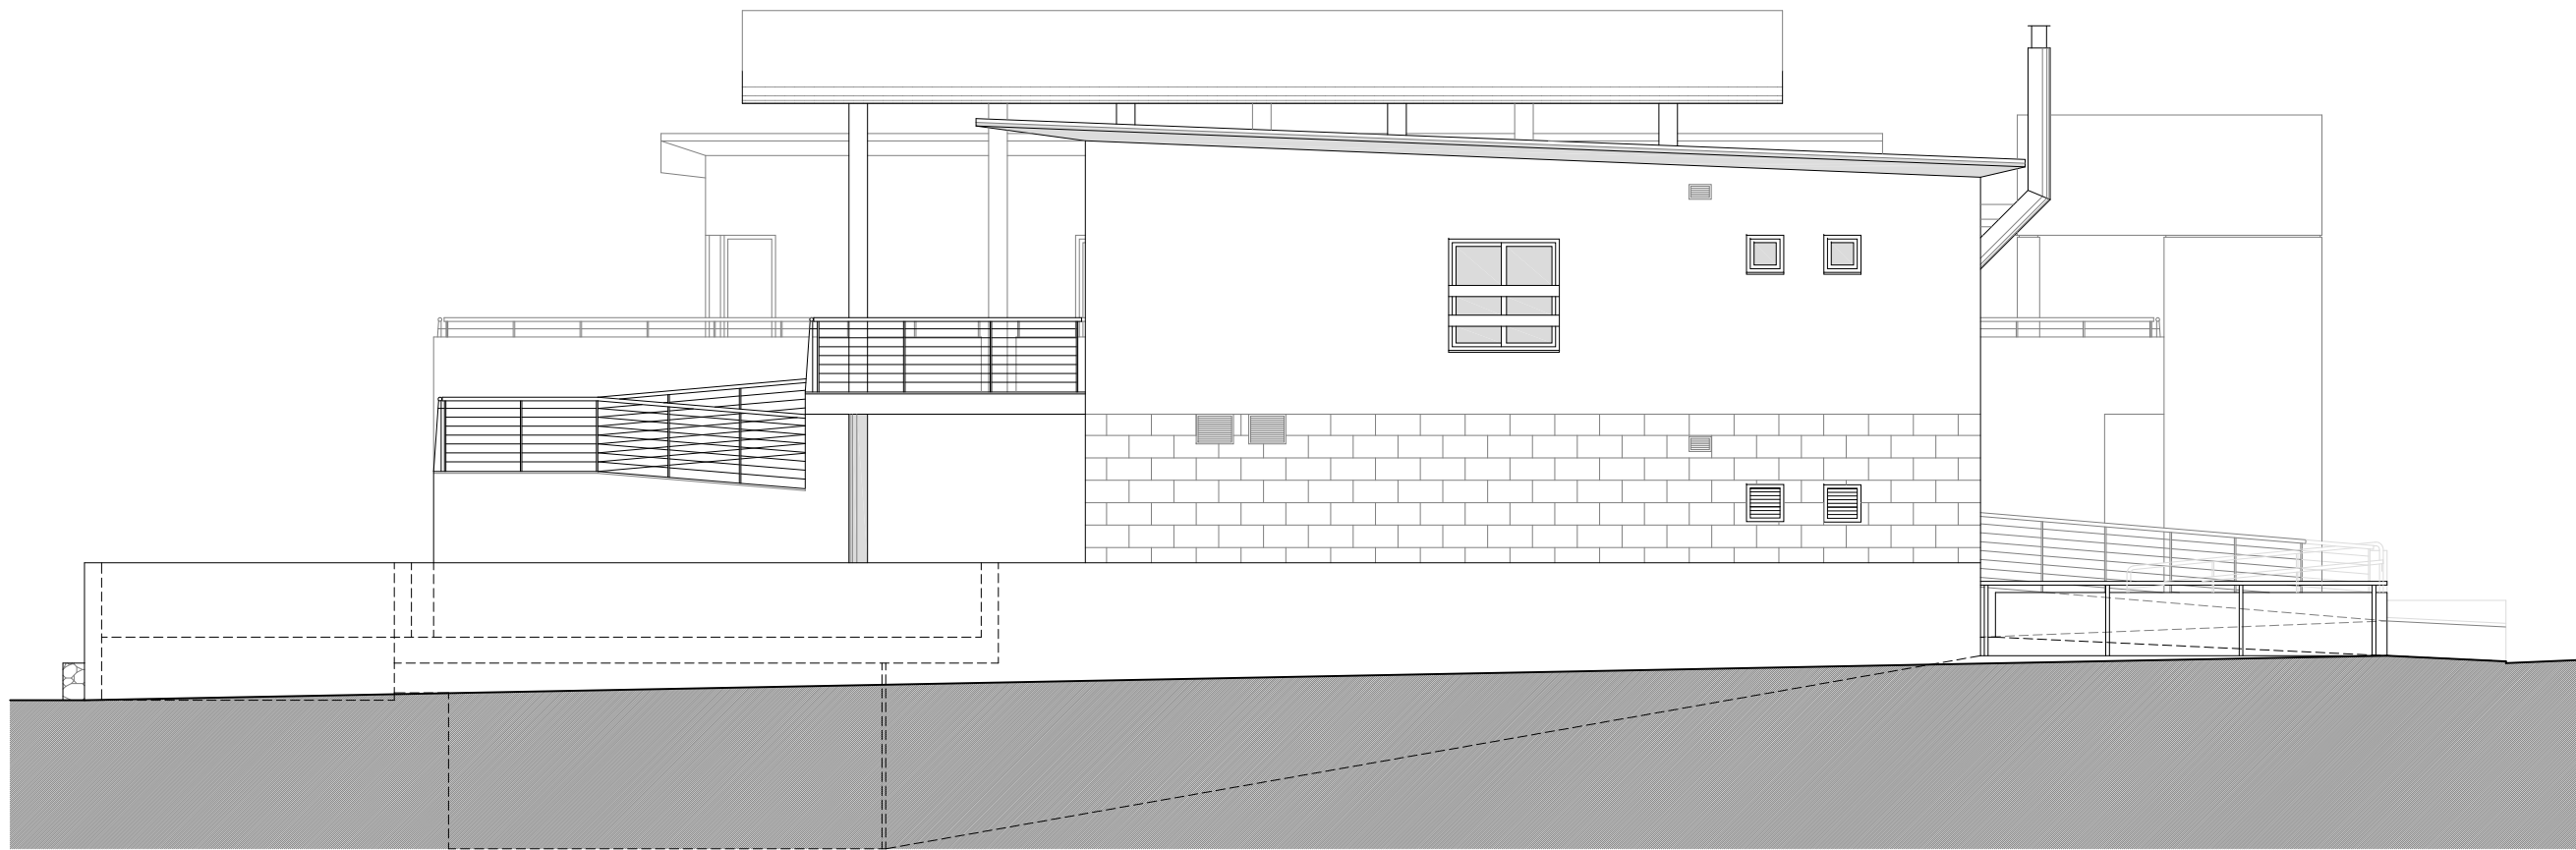

FAÇANA SUD-EST LATERAL - PAS PEATONAL A PLAÇA
Escala: 1/100 (A1), 1/200 (A3)

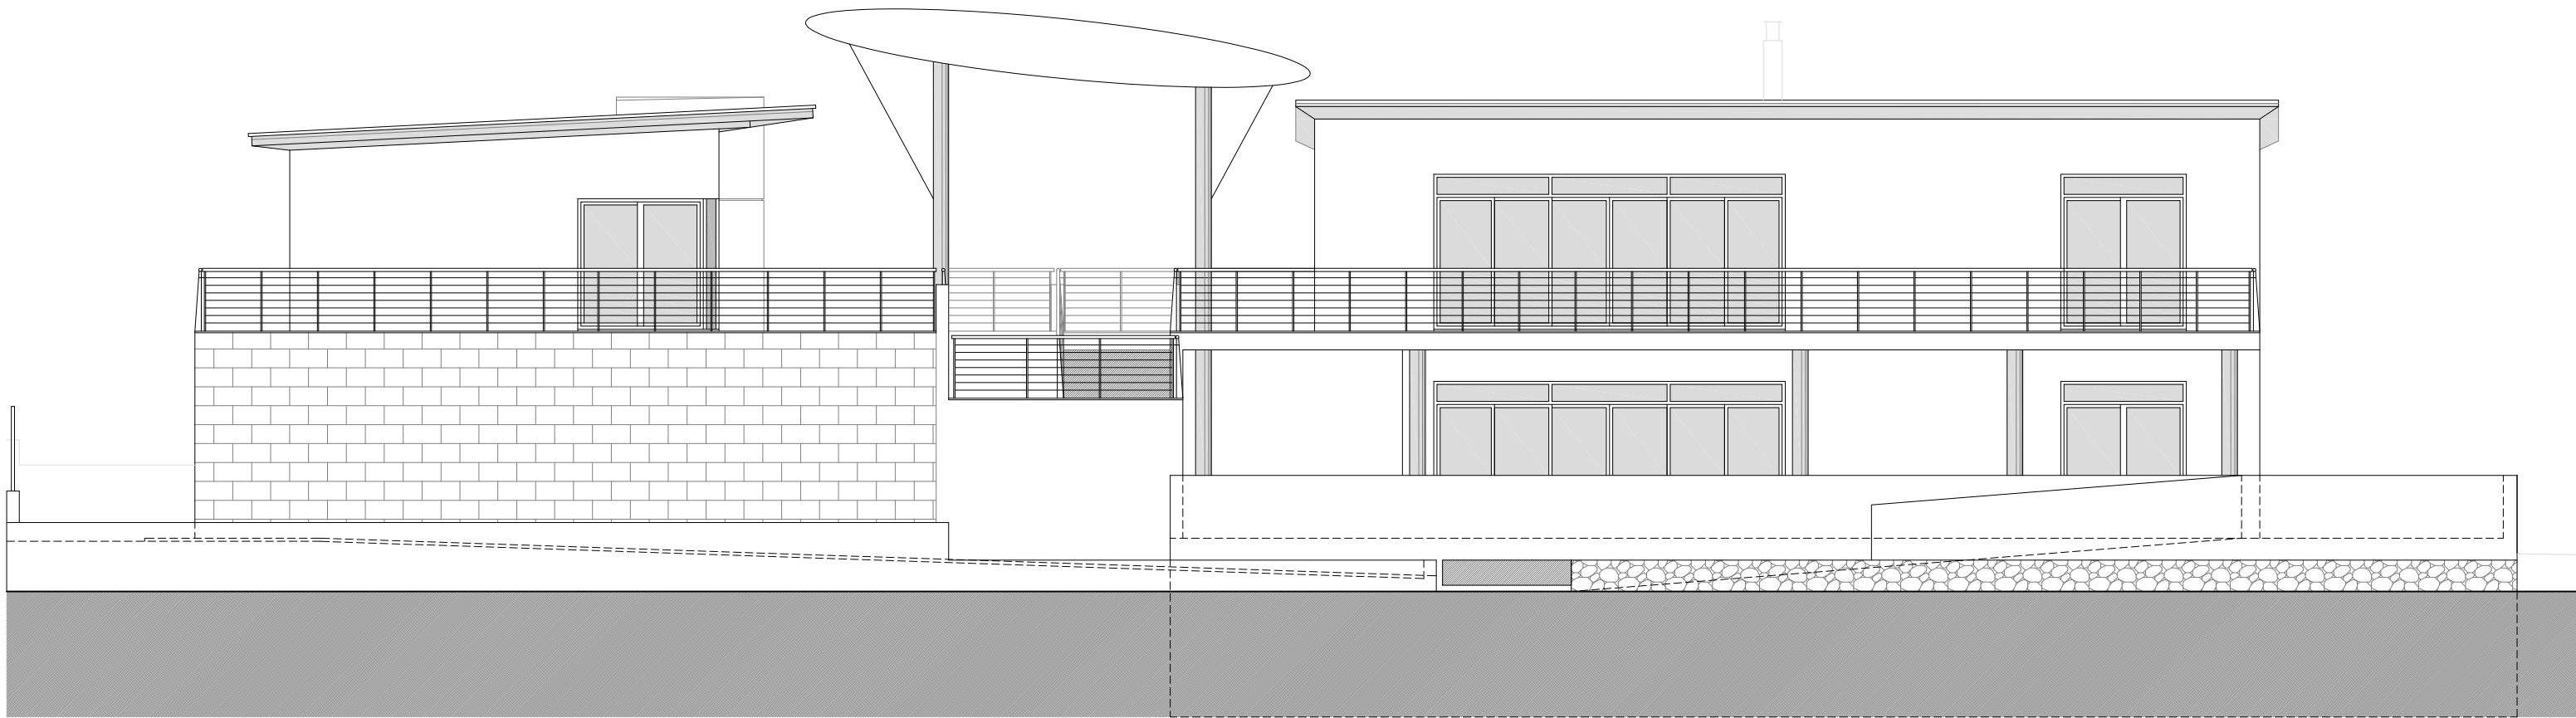


FAÇANA SUD-OEST PLAÇA C/ EUCALIPTUS
Escala: 1/100 (A1), 1/200 (A3)

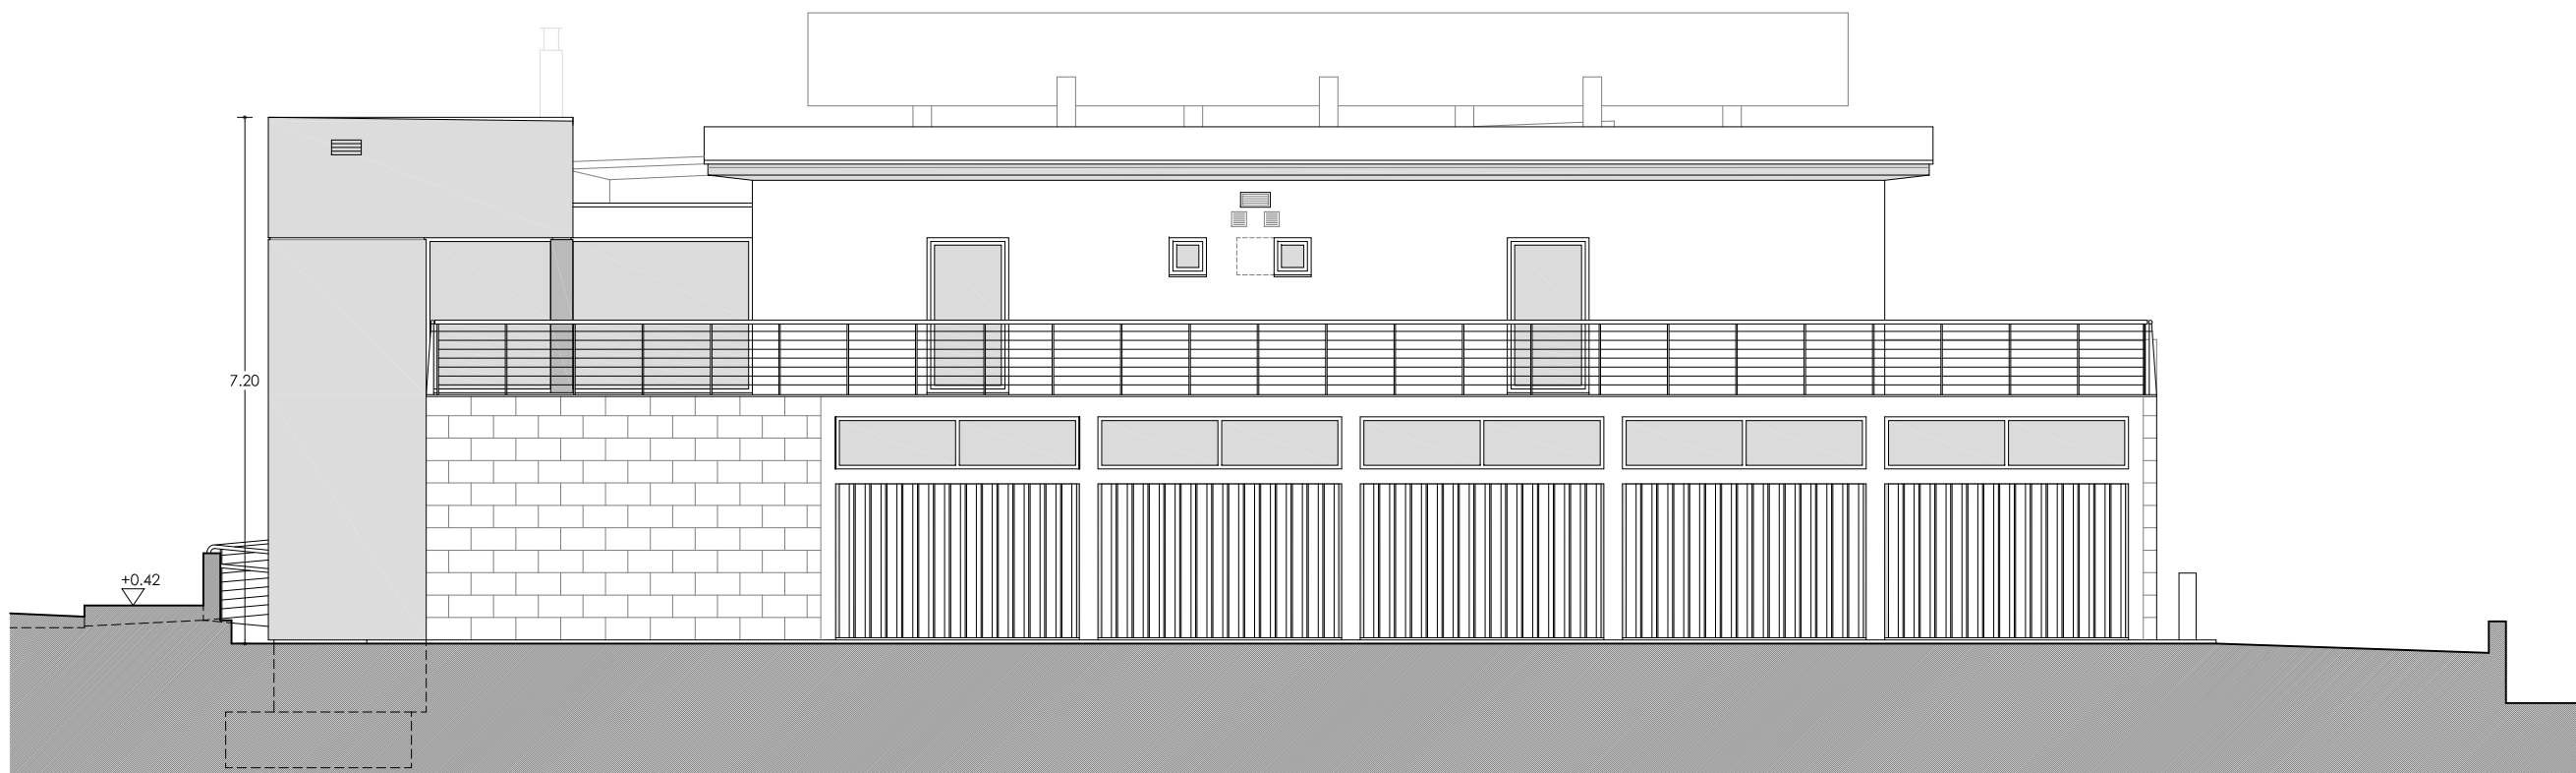

FAÇANA NORD LATERAL
Escala: 1/100 (A1), 1/200 (A3)




FAÇANA NORD C/ DE LES FLORS - RASANT 1.8%
Escala: 1/100 (A1), 1/200 (A3)

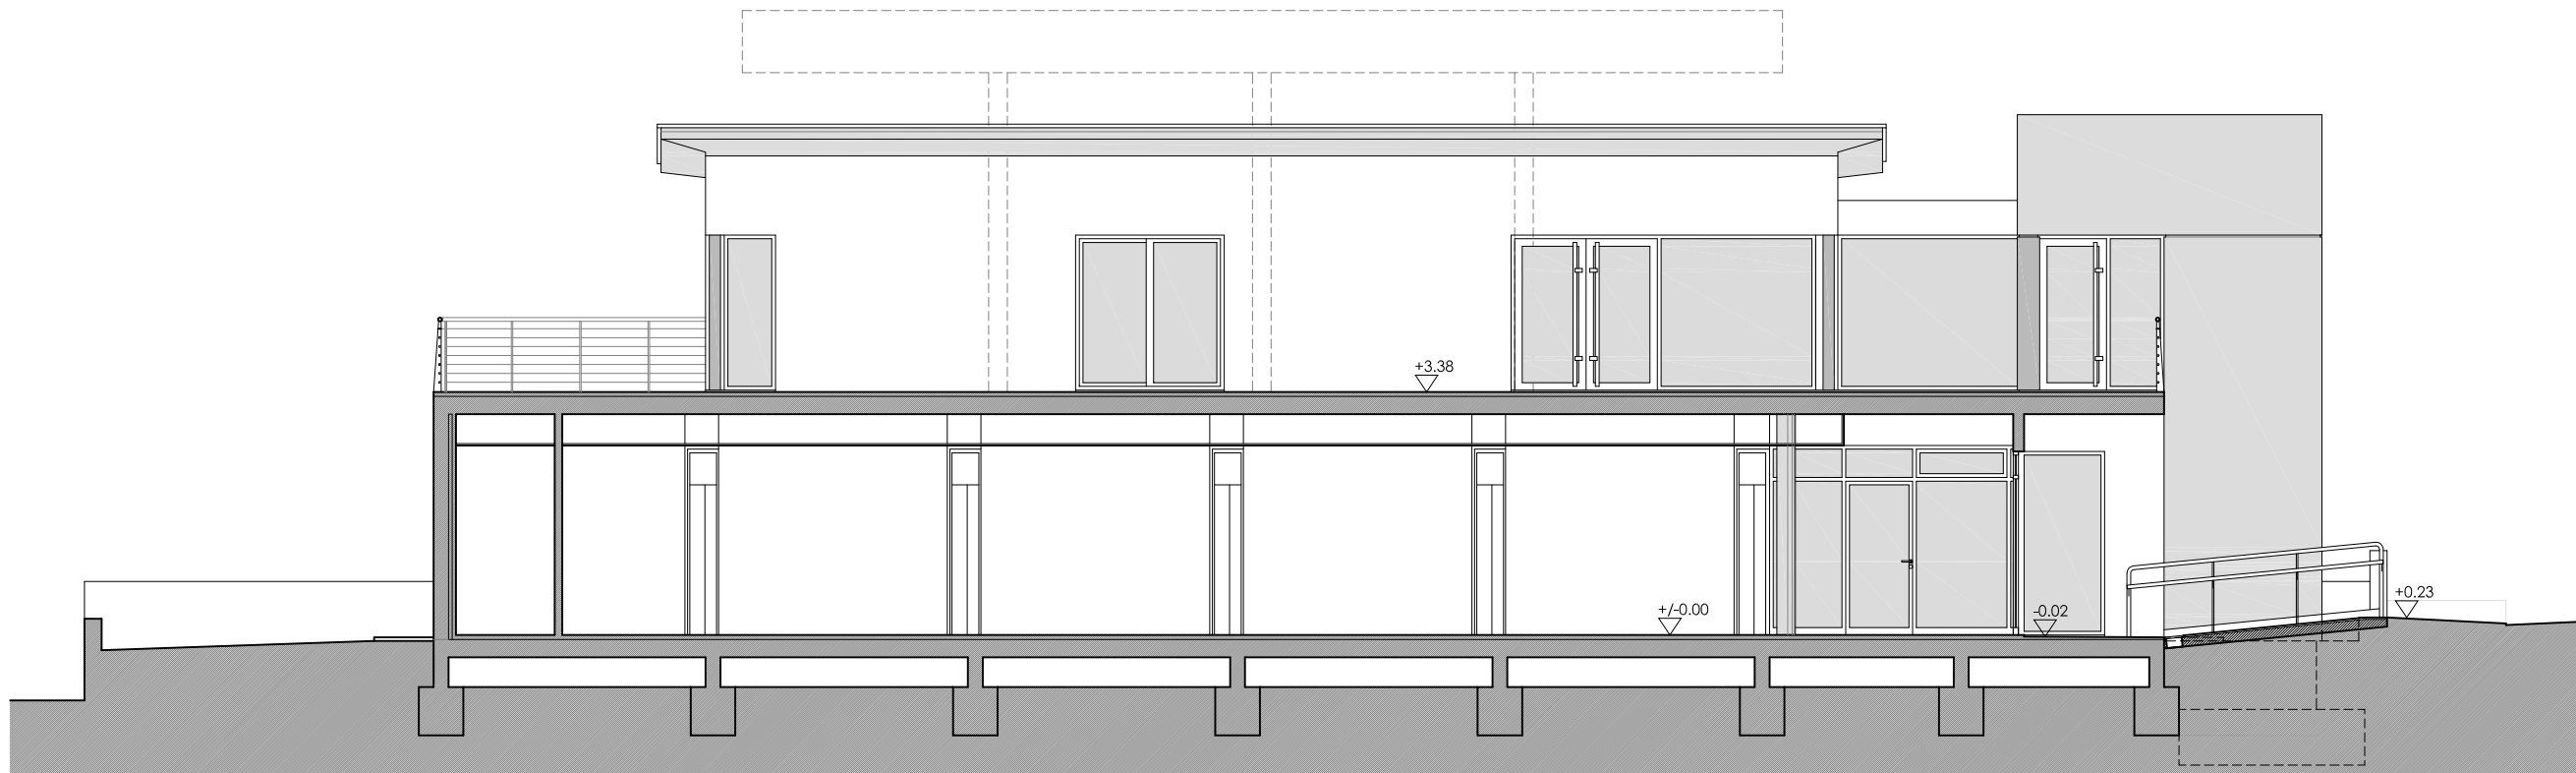


SECCIÓ A-A' - ACCÉS C.A.P. | FAÇANA C.A.P. PP
Escala: 1/100 (A1), 1/200 (A3)



FAÇANA NORD C/ DE LES FLORS - INTERIOR
Escala: 1/100 (A1), 1/200 (A3)

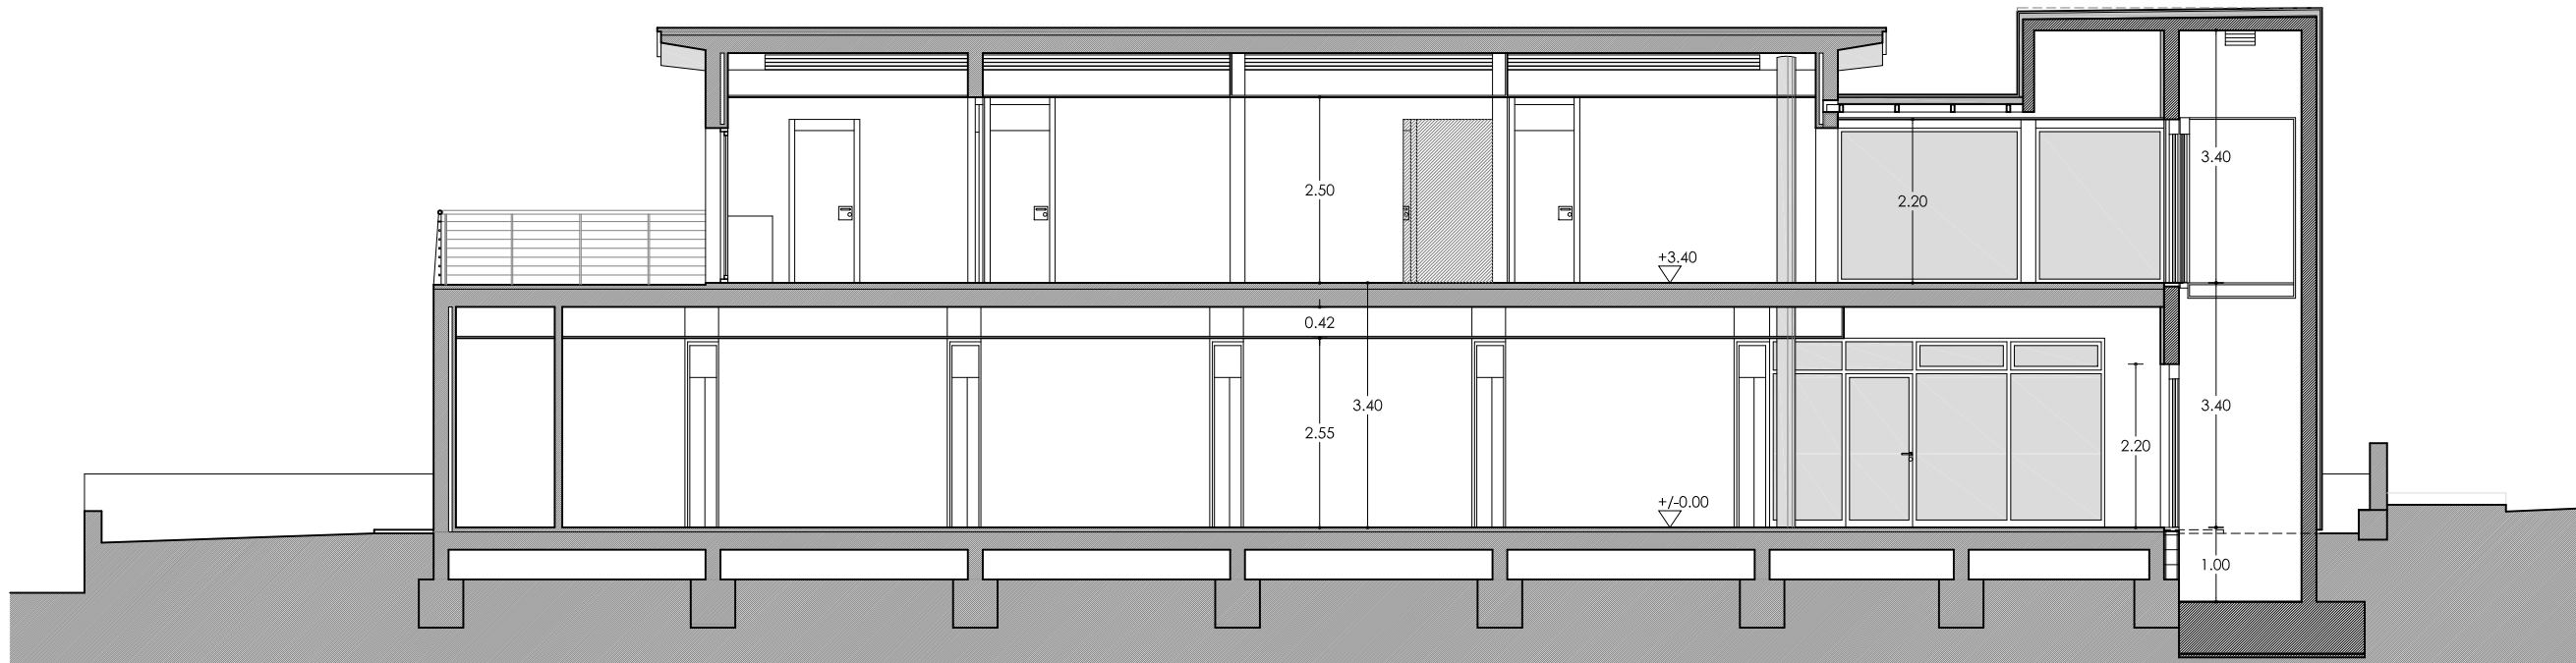

SECCIÓ B-B' - ZONA D'INTERVENCIÓ
Escala: 1/100 (A1), 1/200 (A3)

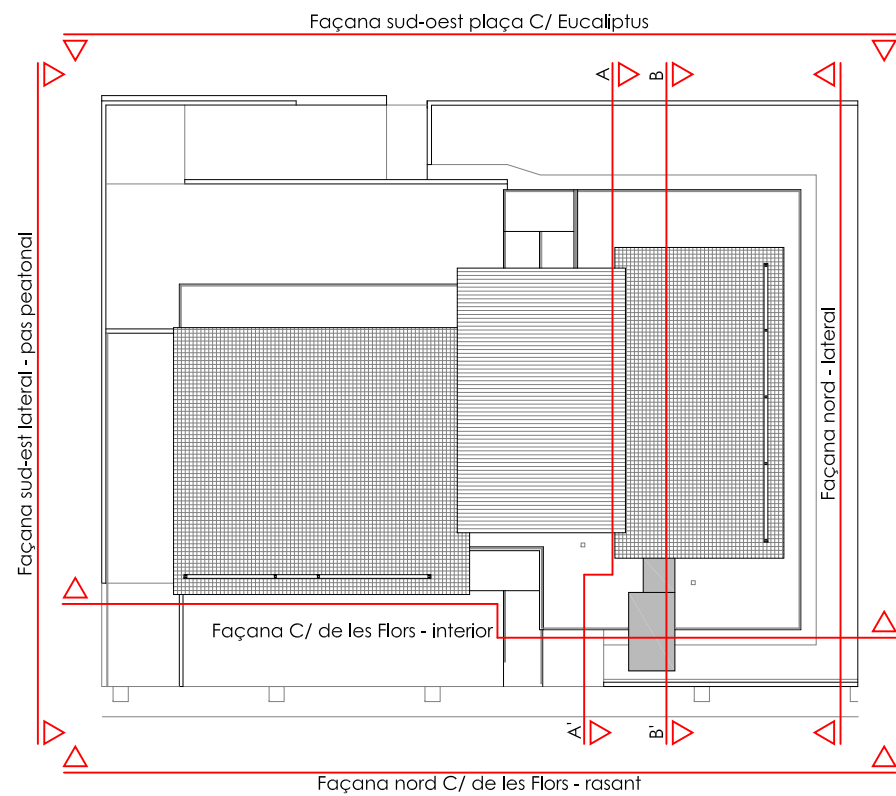

PROJECTE INTEGRAT D'OBRES I INSTAL·LACIONS (BÀSIC I EXECUTIU) PER REFORMA I AMPLIACIÓ EN EDIFICI AÏLLAT DESTINAT A EQUIPAMENT MUNICIPAL		
SITUACIÓ C/ de les Flors, núm. 3 - 07560 Cala Millor (Son Servera)		
TÈCNIC	TONI MORLA VILLALONGA ARQUITECTE	EXPEDIENT 141-2016/MA
PROMOTOR	AJUNTAMENT DE SON SERVERA Plaça de Sant Ignasi 1 - 07500 Son Servera (Illes Balears) CIF: P0700290C	DATA JUNY 2016
CONTINGUT DEL PLANOL EF.02. ESTAT FINAL: ALÇATS I SECCIONS		ESCALES A1: 1/100 A3: 1/200 Núm. PLANOL 5.mod / 13