
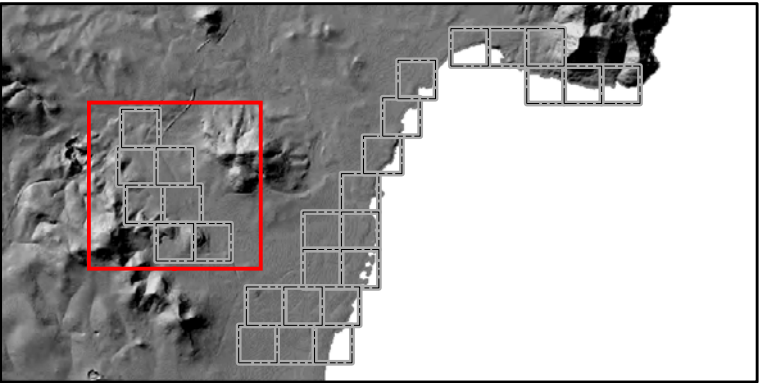



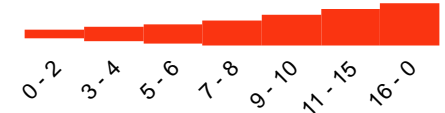
**Annex cartogràfic  
del Plec de Prescripcions Tècniques  
del concurs per a la concessió  
de l'explotació del servei de neteja viària  
Ajuntament de Son Servera**






Mapa Son Sevrera A: Tipologia de carrers  
inclosos en l'àmbit de PPT.



**Llegenda**

 malla urbana 1:2000  
**Amplària dels carrers (metres)**  
  
 0-2   3-4   5-6   7-8   9-10   11-15   16-0



 Metres  
 0   60   120   240   360  
 1:8.000 

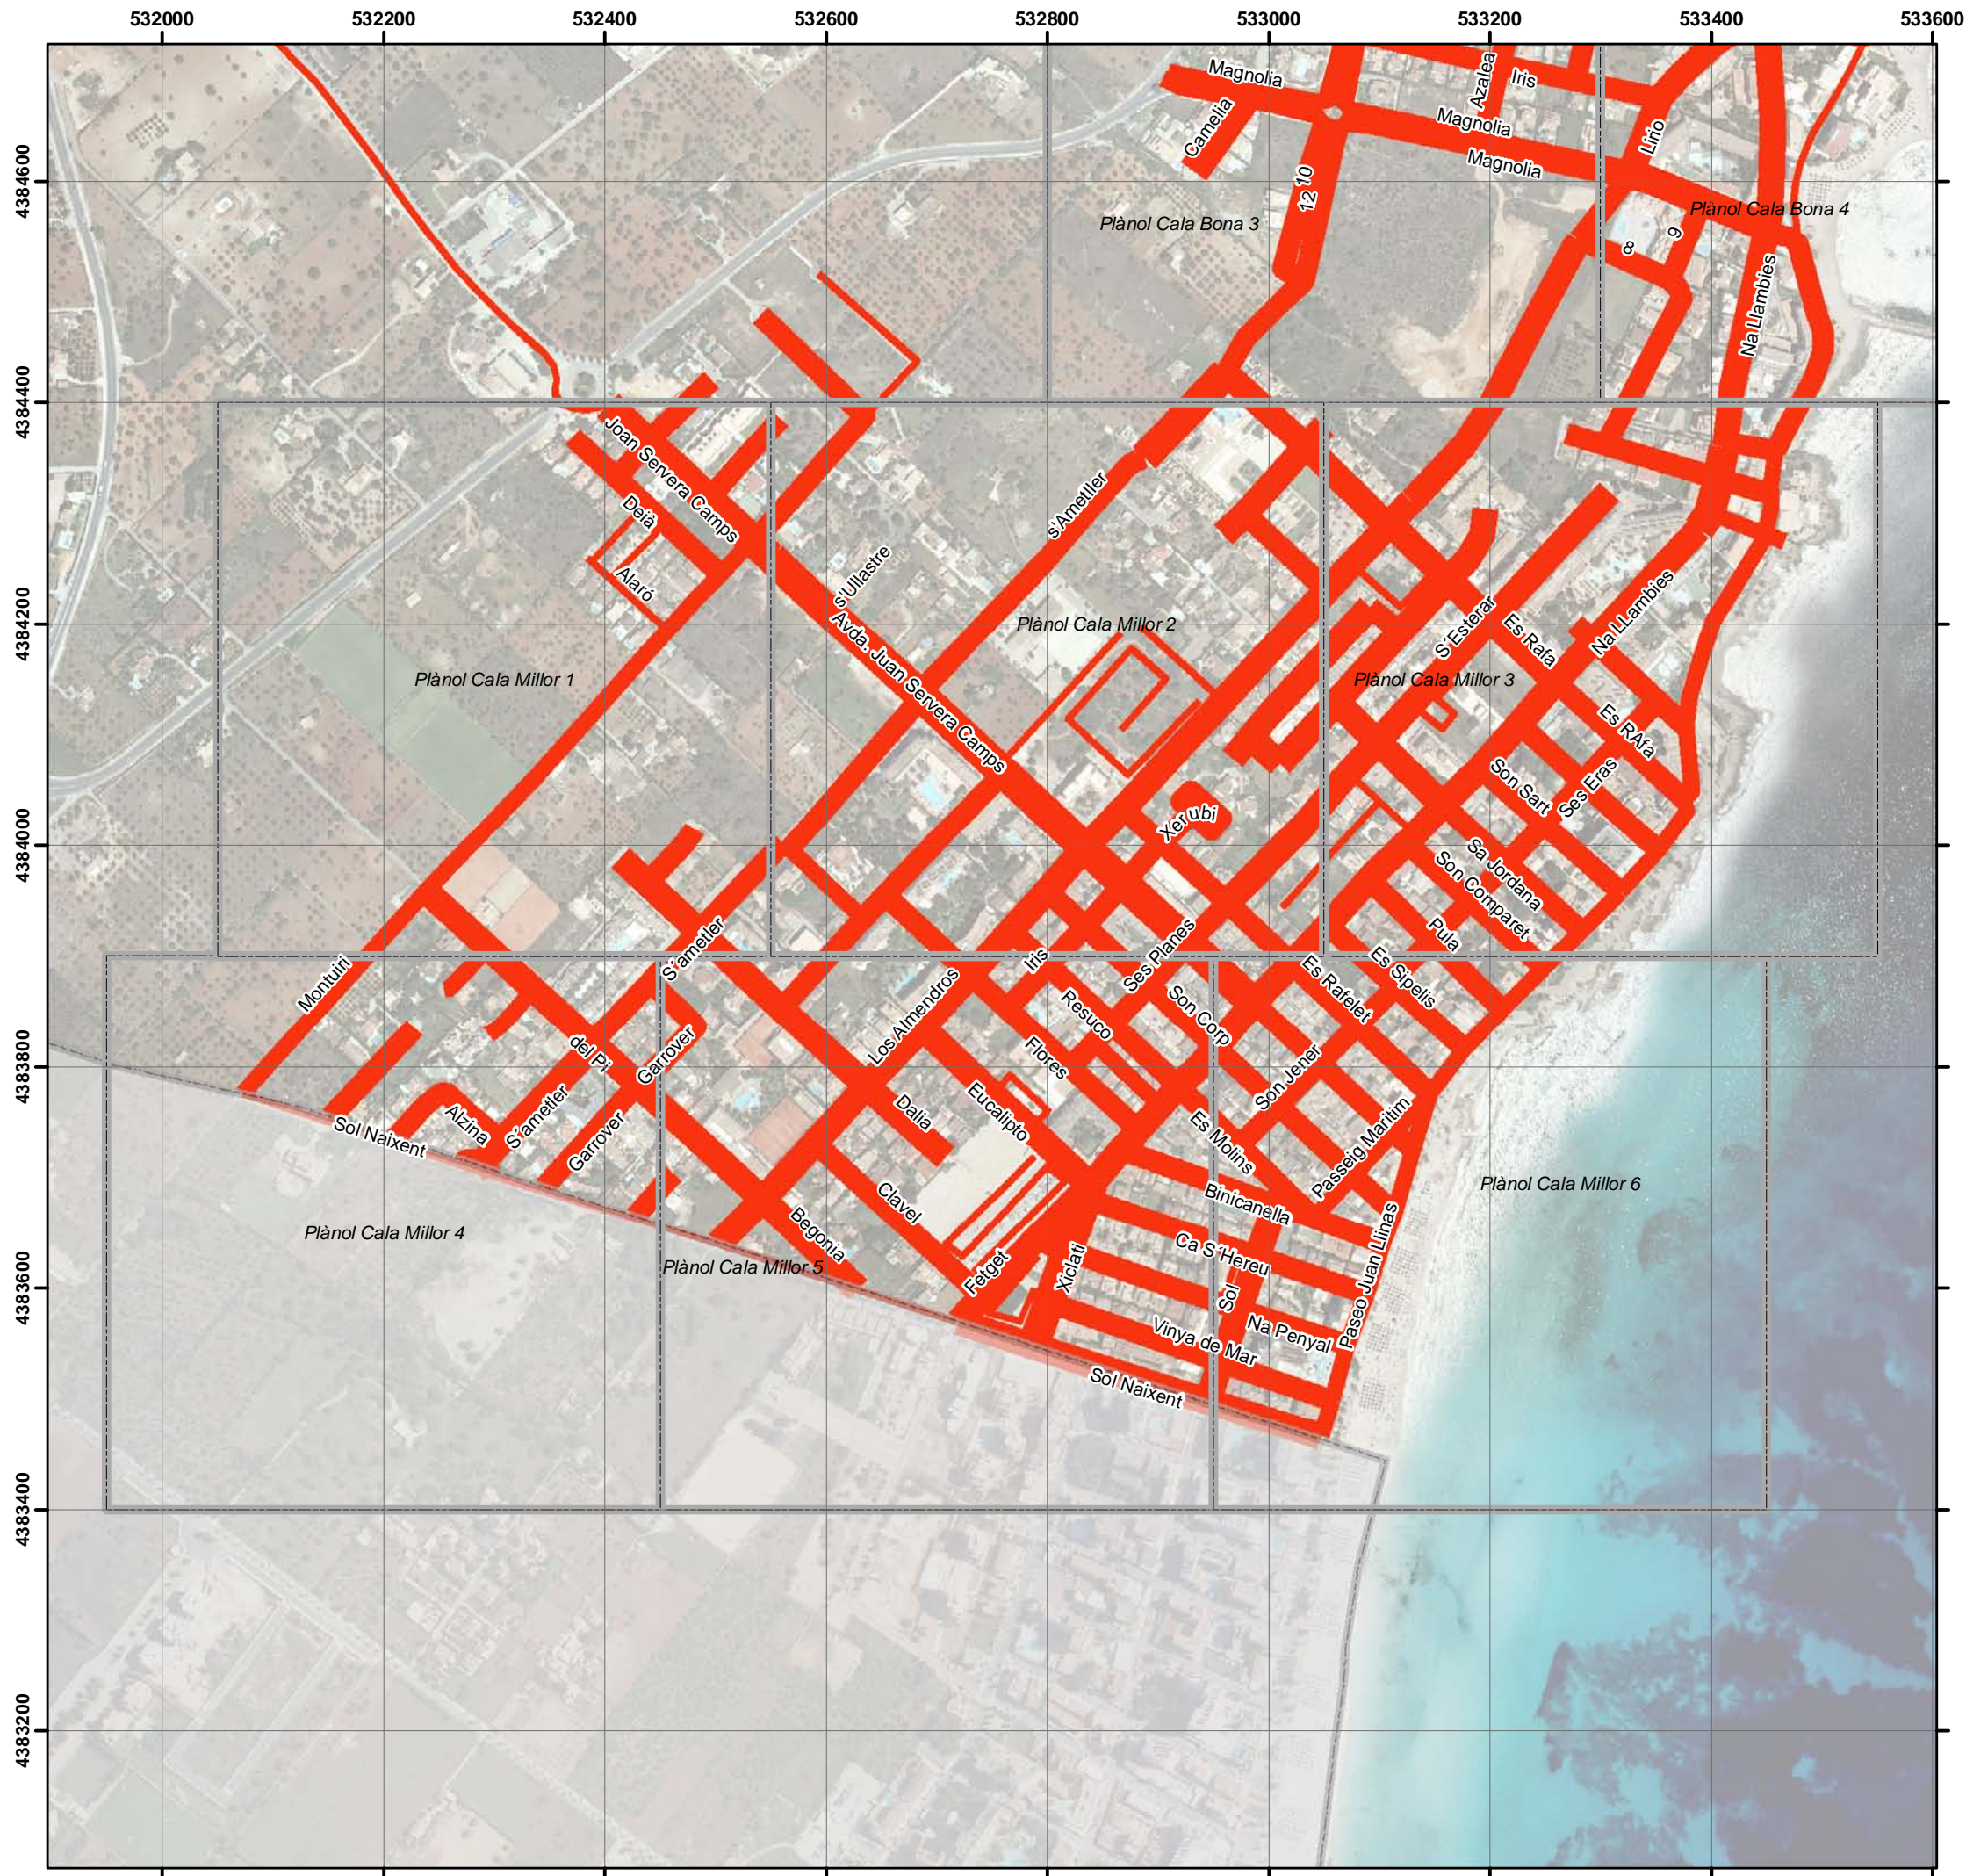

**Annex cartogràfic  
del Plec de Prescripcions Tècniques  
del concurs per a la concessió  
de l'explotació del servei de neteja viària  
Ajuntament de Son Servera**



**Mapa Cala Bona A: Tipologia de carrers  
inclosos en l'àmbit de PPT.**

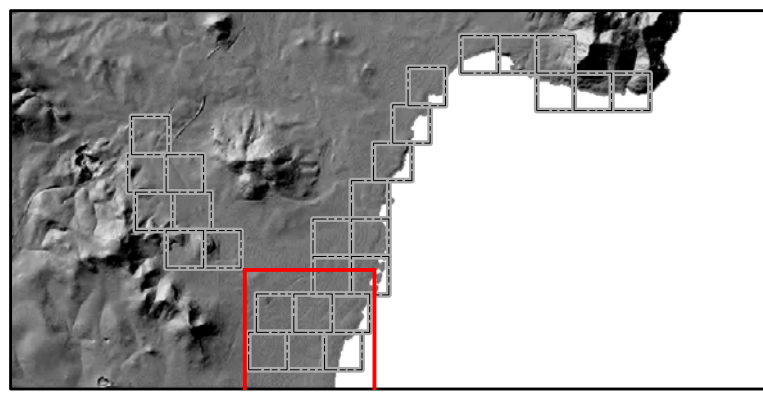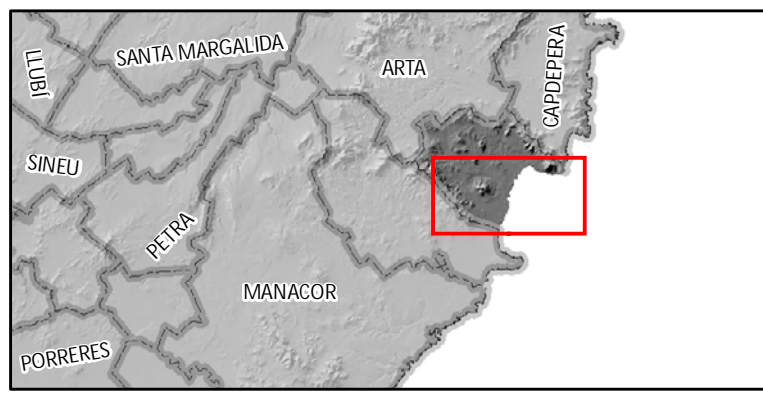

**Llegenda**

malla urbana 1:2000  
**Amplària dels carrers (metres)**


0-2	3-4	5-6	7-8	9-10	11-15	16-0
-----	-----	-----	-----	------	-------	------

Metres  
 0 30 60 120 180 240 300  
 1:6.000


N




**Annex cartogràfic  
del Plec de Prescripcions Tècniques  
del concurs per a la concessió  
de l'explotació del servei de neteja viària  
Ajuntament de Son Servera**




Mapa Cala Bona A: Tipologia de carrers  
inclosos en l'àmbit de PPT.

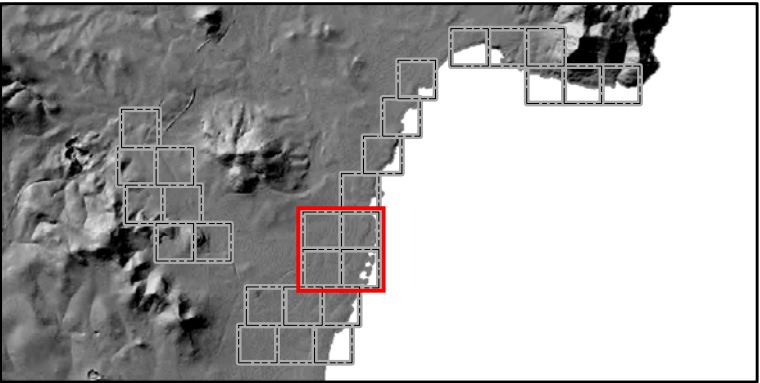


**Llegenda**

 malla urbana 1:2000


**Amplària dels carrers (metres)**

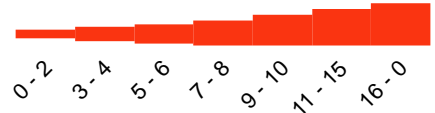


0-2   3-4   5-6   7-8   9-10   11-15   16-0

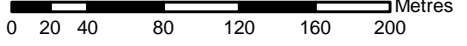 Metres

1:4.000





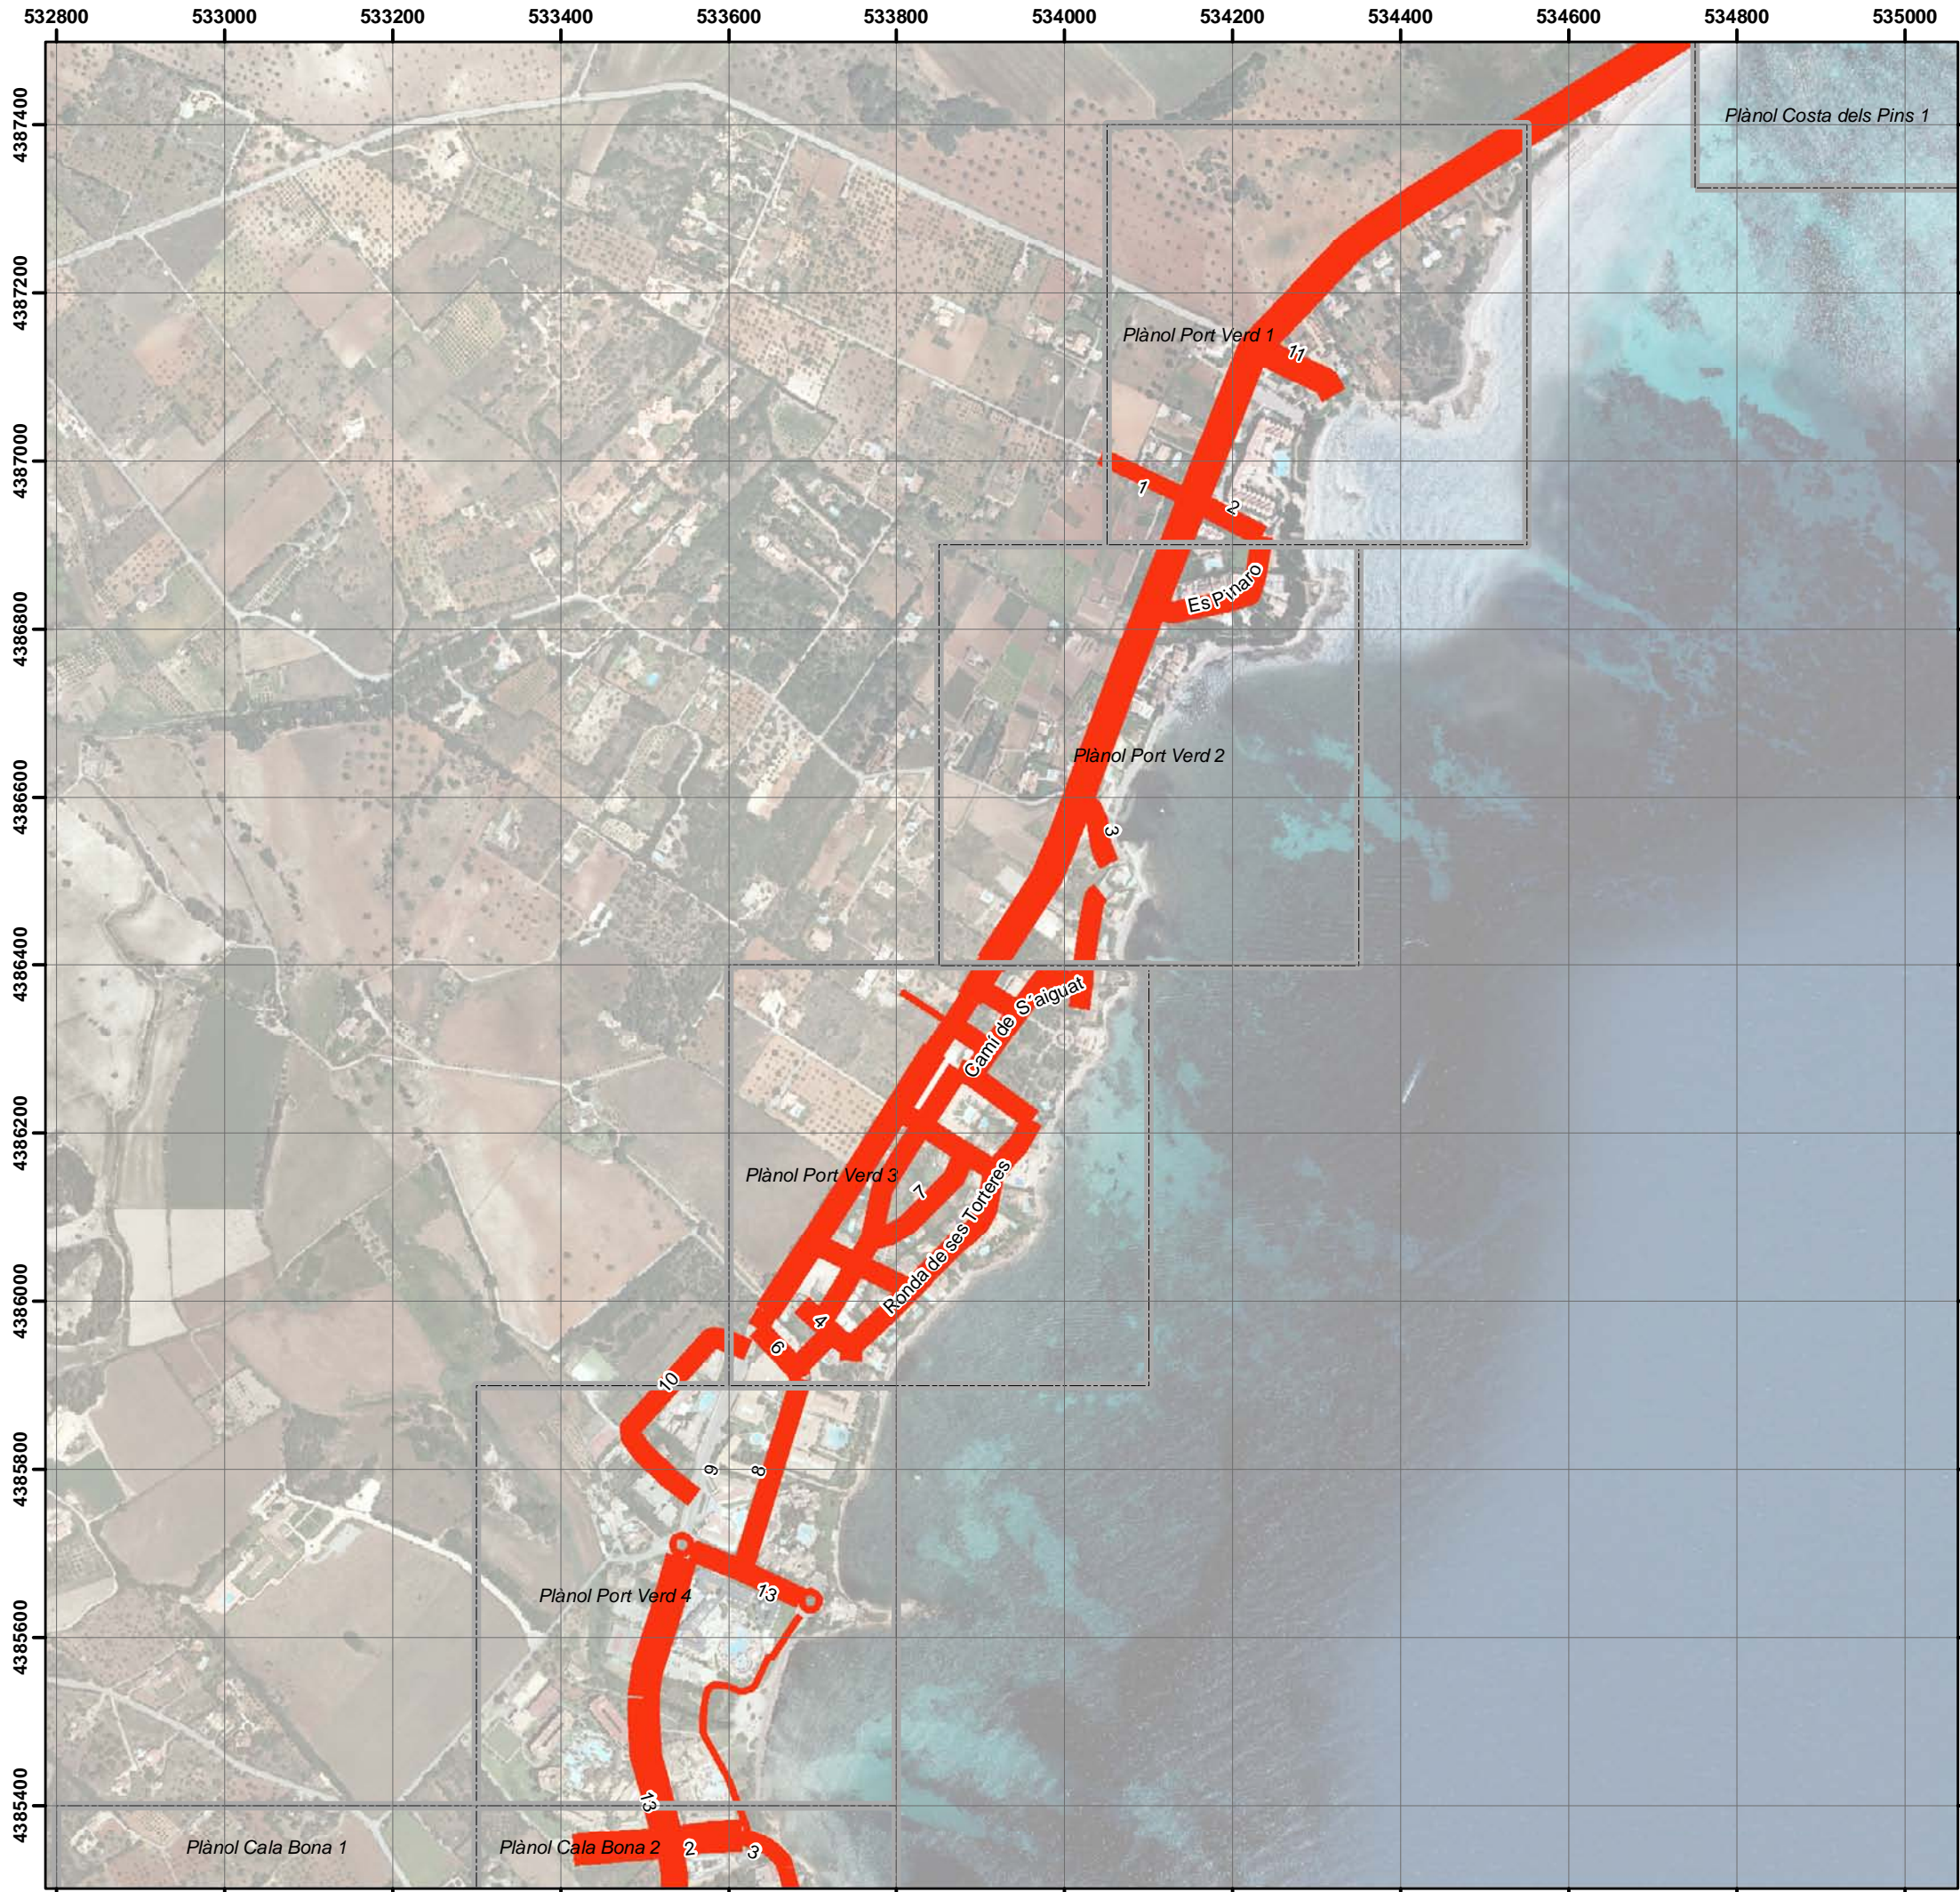

**Annex cartogràfic  
del Plec de Prescripcions Tècniques  
del concurs per a la concessió  
de l'explotació del servei de neteja viària  
Ajuntament de Son Servera**



**Mapa Port Verd A: Tipologia de carrers  
inclosos en l'àmbit de PPT.**

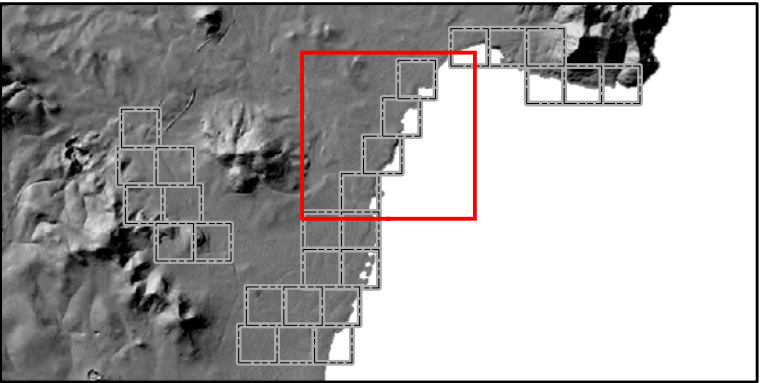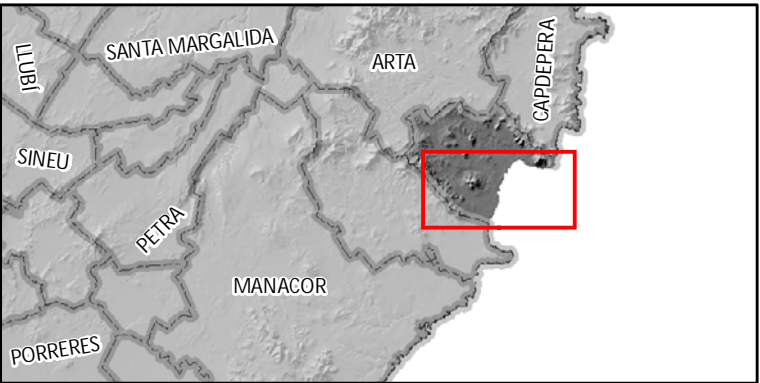

**Llegenda**


malla urbana 1:2000  
**Amplària dels carrers (metres)**  
  
 0-2   3-4   5-6   7-8   9-10   11-15   16-0

Metres  
 1:8.000



N




**Annex cartogràfic  
del Plec de Prescripcions Tècniques  
del concurs per a la concessió  
de l'explotació del servei de neteja viària  
Ajuntament de Son Servera**





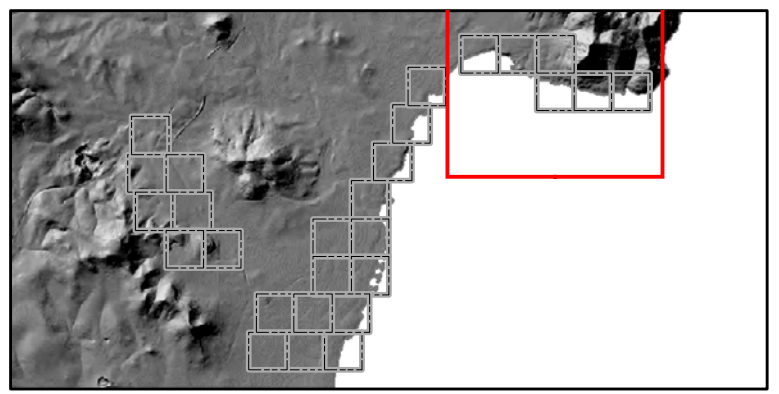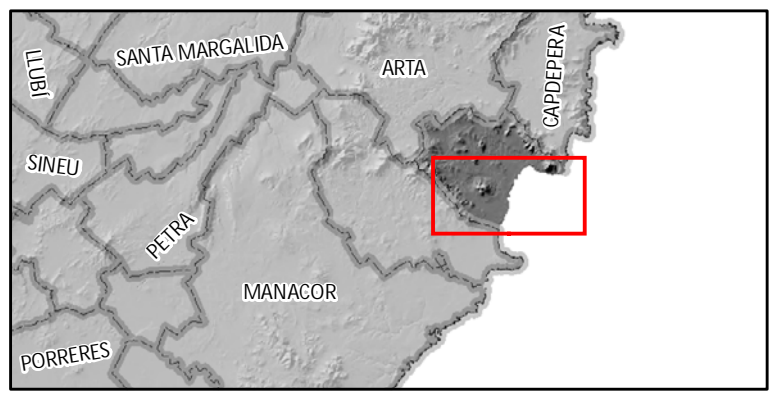




Mapa Costa dels Pins A: Tipologia de carrers inclosos en l'àmbit de PPT.




**Llegenda**

 malla urbana 1:2000

**Amplària dels carrers (metres)**

						
0-2	3-4	5-6	7-8	9-10	11-15	16-0

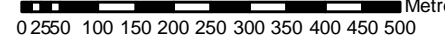 Metres  
0 25 50 100 150 200 250 300 350 400 450 500

1:10.000 