
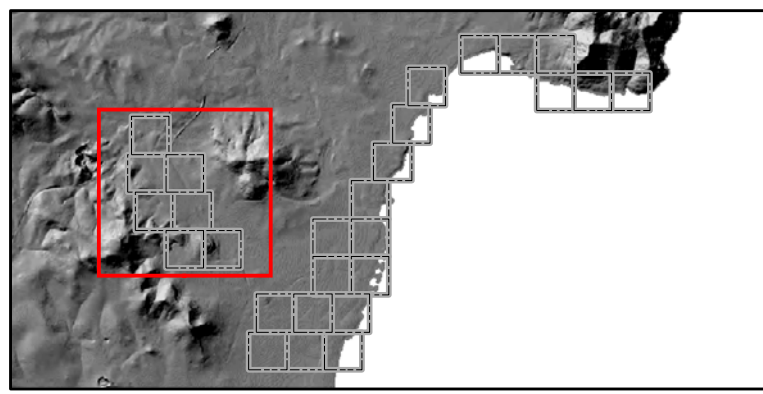
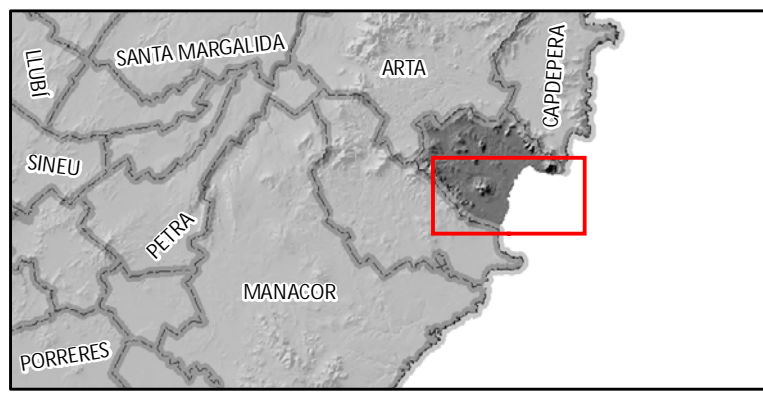


**Annex cartogràfic
del Plec de Prescripcions Tècniques
del concurs per a la concessió
de l'explotació del servei de neteja viària
Ajuntament de Son Servera**



**Mapa Son Servera G
Zones Verdes Públiques**



Llegenda

INCLOS PPT

- SI
- malla urbana 1:2000

Metres

0 50 100 200 300 400 1:8.000

532400

532600

532800

4384800

4384600



4384400



**Annex cartogràfic
del Plec de Prescripcions Tècniques
del concurs per a la concessió
de l'explotació del servei de neteja viària
i manteniment de zones verdes.
Ajuntament de Son Servera**



**Mapa Cala Millor G0
Zones Verdes Públiques**

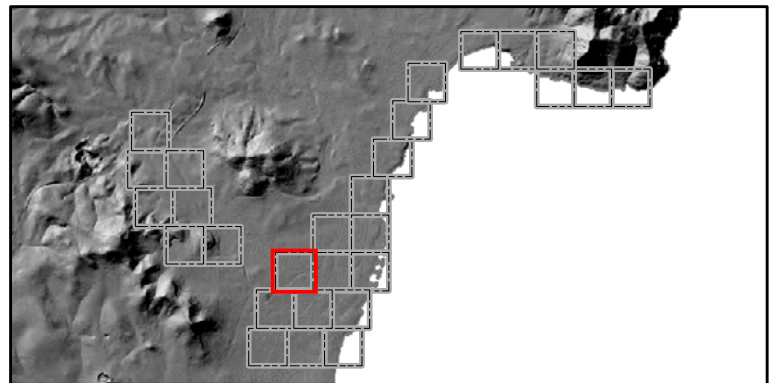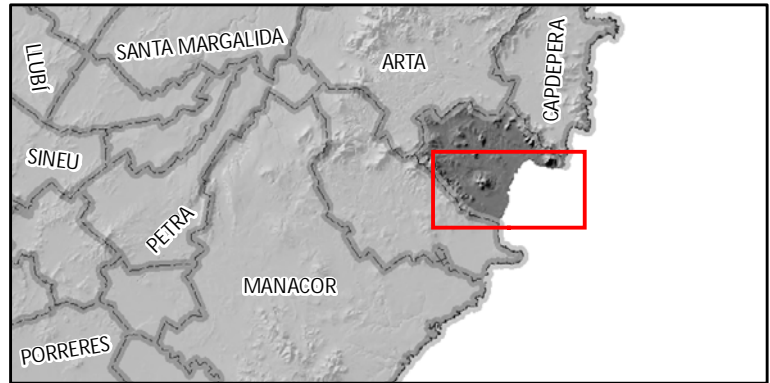

Llegenda

mall urbana 1:2000

mall urbana 1:2000

Zones Verdes

0 50 100 Metres

1:2.000

N

Elaborat per GRAM sobre cartografia de base wms ideib.cat.
Coordenades UTM fus 31N en metres.
Datum ETRS89.

gram.cat
Serveis Tècnics Ambientals

Abril 2010.

532200

532400

4384400

4384200

4384000

Zona Carretera Porto Cristo amb Avda Joan Servera
Sup Verda 453 m2 x 80 % = 363 m2

Zona C/Montuiri
Sup Verda 2.140 m2 x 85 % = 1.819 m2

Zona Avda Joan Servera
Sup Verda 658 m2 x 40 % = 263 m2

Zona Carretera Porto Cristo amb Avda Joan Servera
Sup Verda 507 m2 x 30 % = 152 m2

Zona Avda Joan Servera
Sup Verda 307 m2 x 40 % = 123 m2

Zona Avda Joan Servera Camps
Sup Verda 789 m2 x 10 % = 79 m2

Zona C/Deia
Sup Verda 1.904 m2 x 20 % = 381 m2

Plànol Cala Millor 1

Plànol Cala Millor 2

Zona C/Lledroner
Sup Verda 2.043 m2 x 90 % = 1.839 m2

Zona C/Ametller amb C/Llimonera
Sup Verda 257 m2 x 90 % = 231 m2

Zona C/S'Ametller
Sup Verda 51 m2 x 60 % = 30 m2

Zona C/S'Ametller amb C/Dalia
Sup Verda 42 m2 x 100 % = 42 m2

Zona C/Ametller amb C/Llorer
Sup Verda 1.285 m2 x 100 % = 1.285 m2

Zona C/Pi
Sup Verda 2.942 m2 x 75 % = 2.207 m2

Zona C/Ametller amb C/Dalia
Sup Verda 200 m2 x 80 % = 160 m2

Zona C/S'Ametller amb C/Dalia
Sup Verda 178 m2 x 50 % = 89 m2

Zona C/Ametller amb C/Garrover
Sup Verda 270 m2 x 50 % = 135 m2

Zona C/S'Ametller
Sup Verda 134 m2 x 60 % = 80 m2



Plànol Cala Millor 4

Plànol Cala Millor 5

Annex cartogràfic del Plec de Prescripcions Tècniques del concurs per a la concessió de l'explotació del servei de neteja viària Ajuntament de Son Servera



Mapa Cala Millor G1 Zones Verdes Públiques

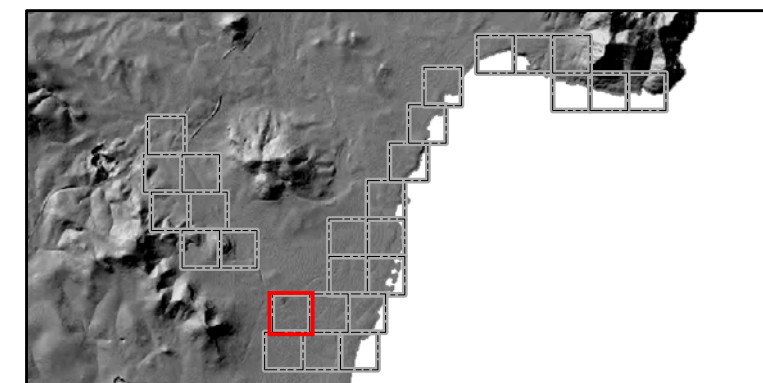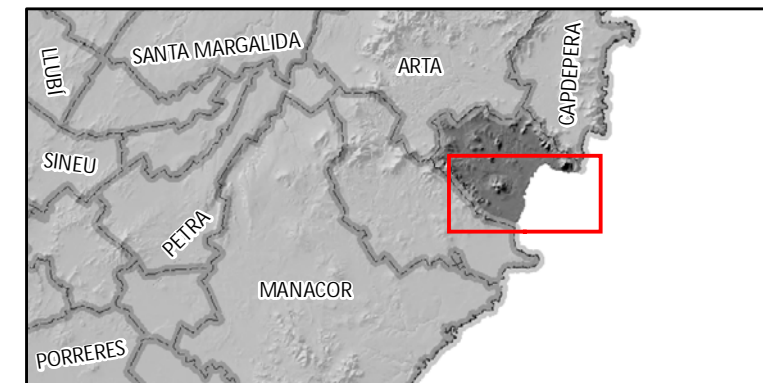

Llegenda

INCLOS PPT


- SI
- malla urbana 1:2000

0 50 100 Metres 1:2.000


Elaborat per GRAM sobre cartografia de base wms ideib.cat. Coordenades UTM fus 31N en metres. Datum ETRS89.





Abril 2010.

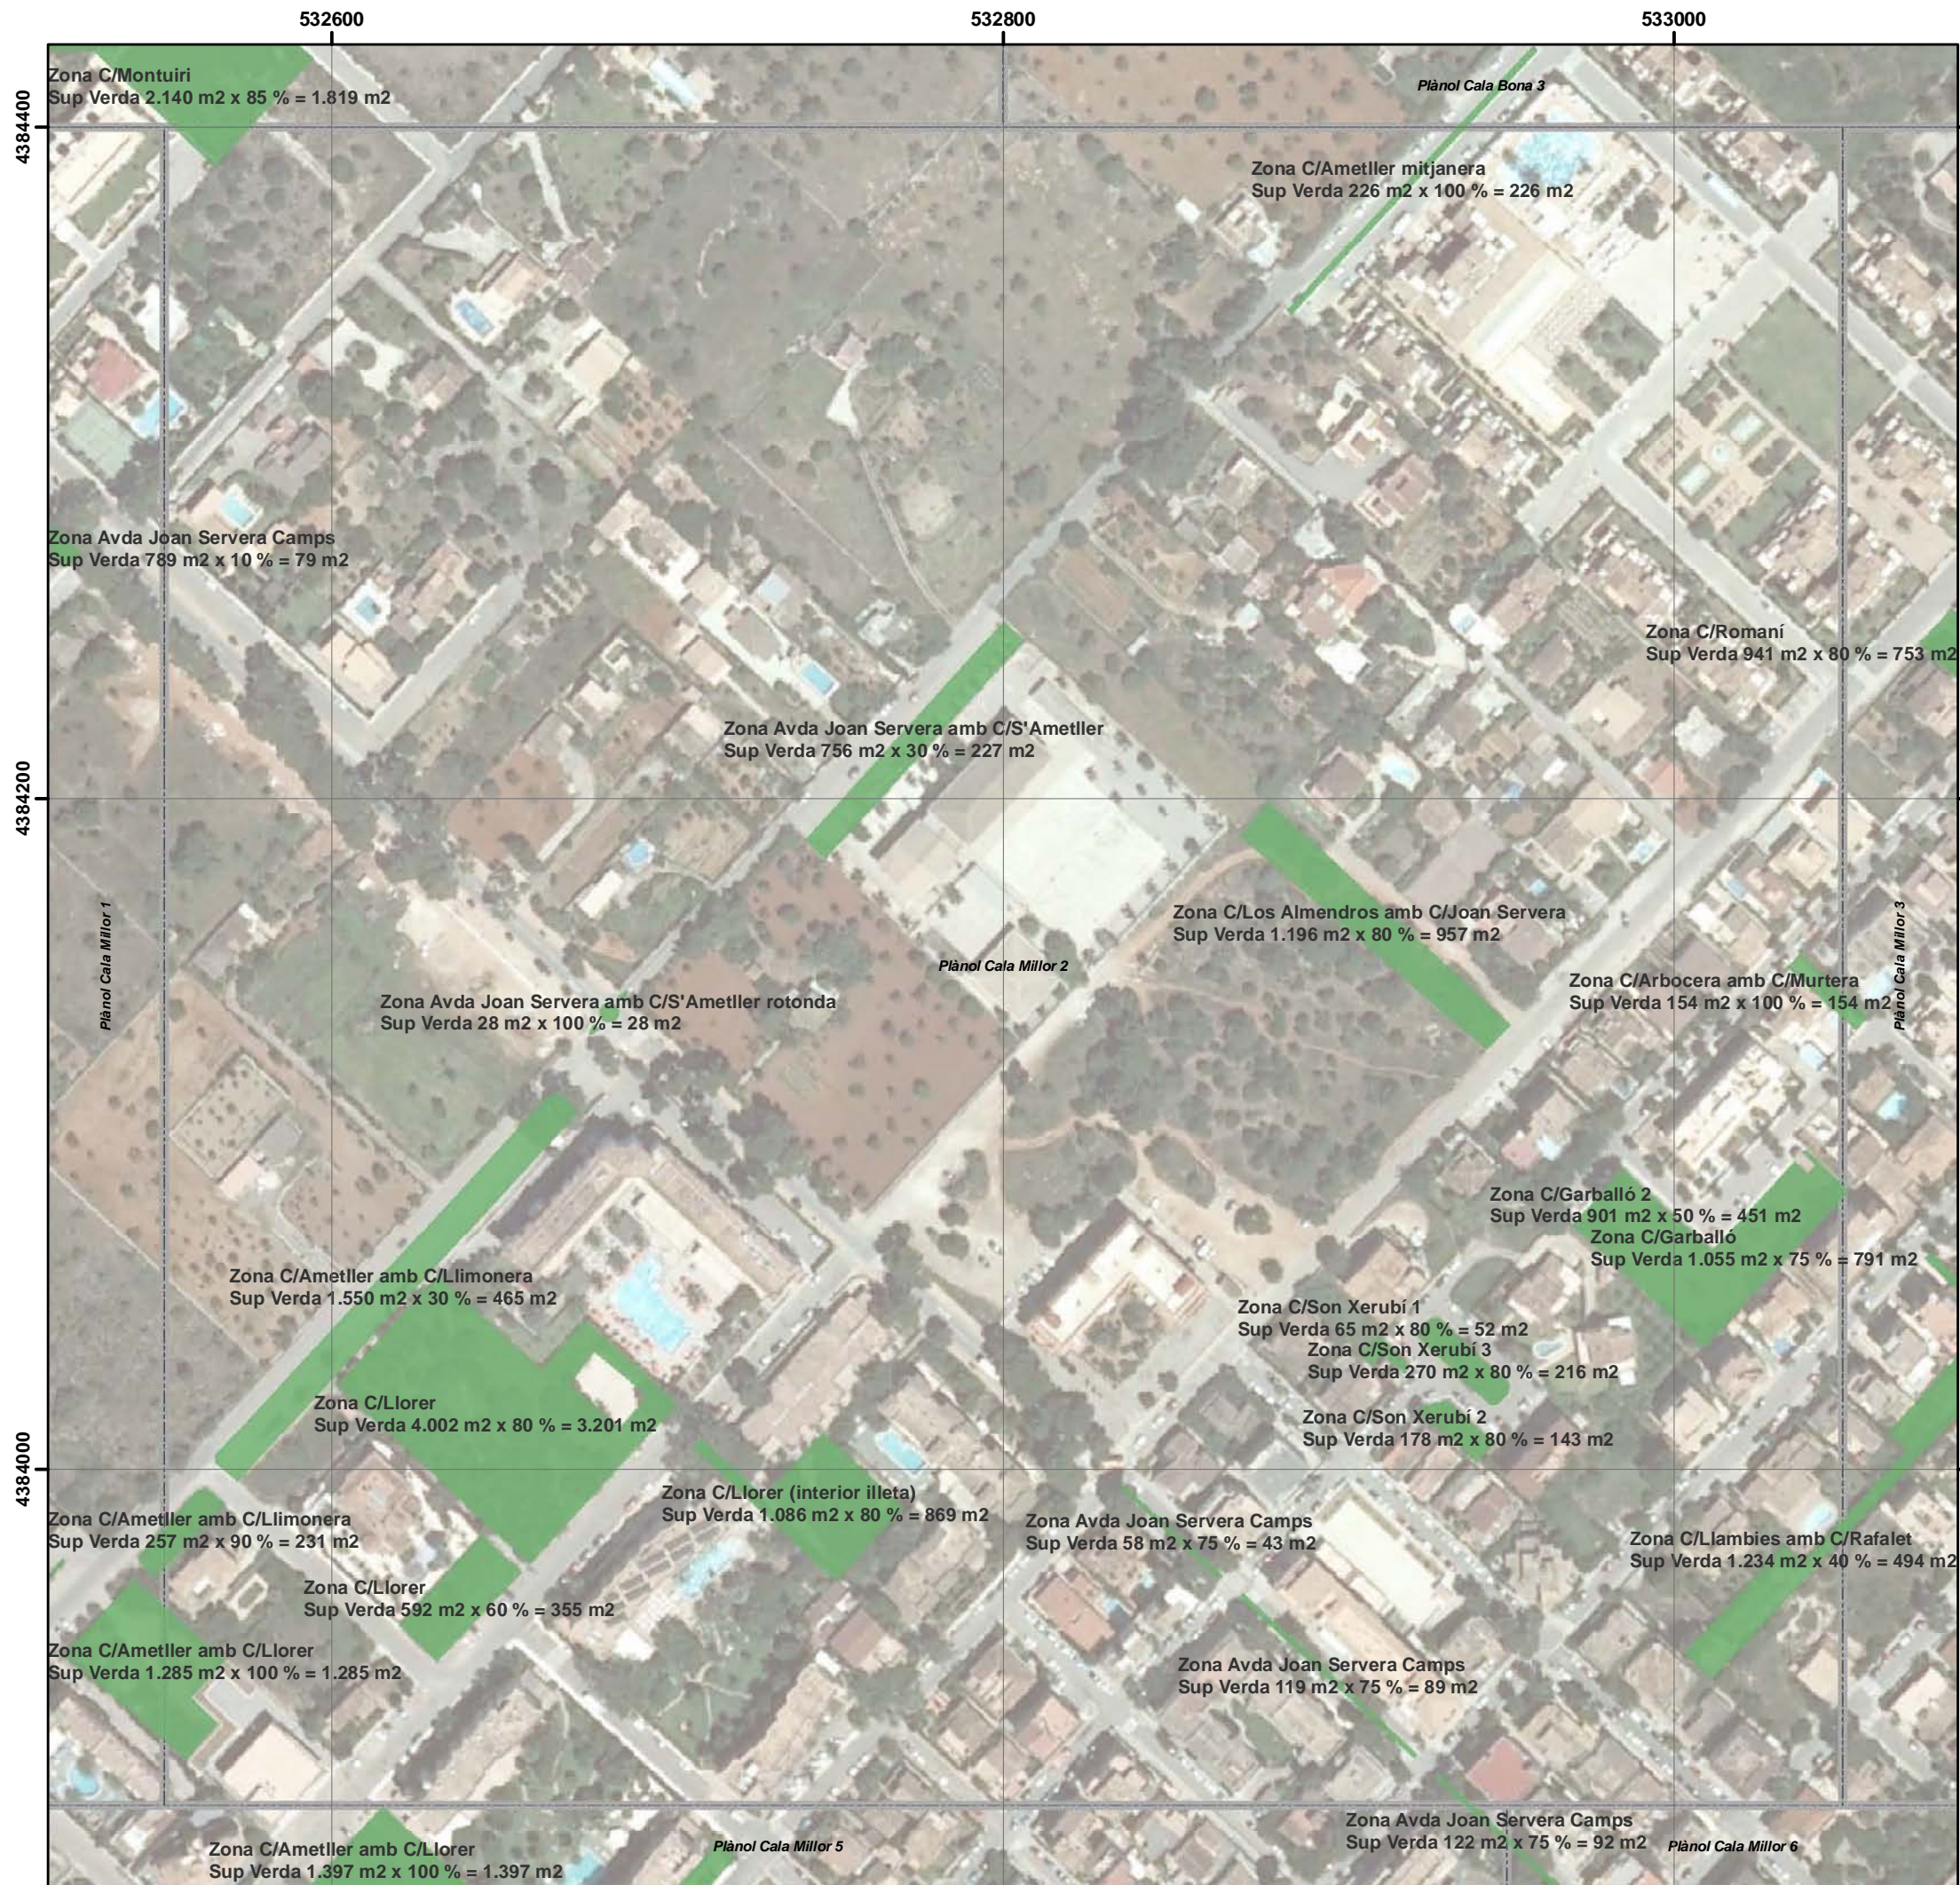

**Annex cartogràfic
del Plec de Prescripcions Tècniques
del concurs per a la concessió
de l'explotació del servei de neteja viària
Ajuntament de Son Servera**



Mapa Cala Millor G2
Zones Verdes Públiques

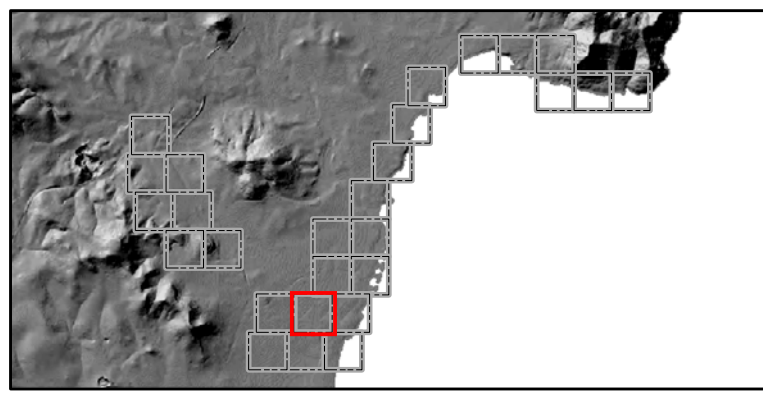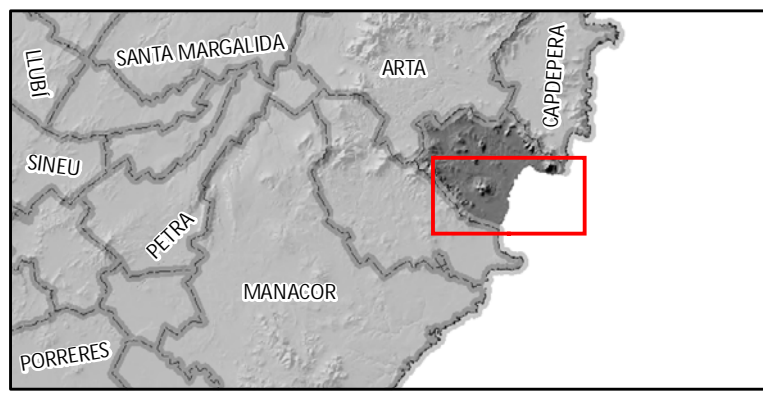

Llegenda


INCLOS PPT

- SI
- malla urbana 1:2000



0 50 100 Metres 1:2.000



**Annex cartogràfic
del Plec de Prescripcions Tècniques
del concurs per a la concessió
de l'explotació del servei de neteja viària
Ajuntament de Son Servera**




**Mapa Cala Millor G3
Zones Verdes Públiques**

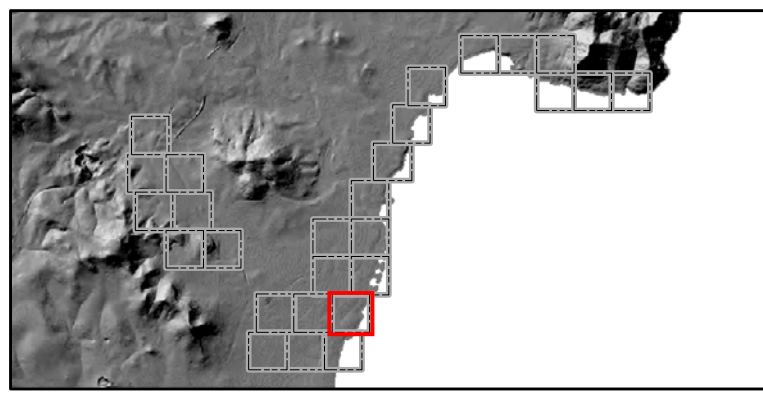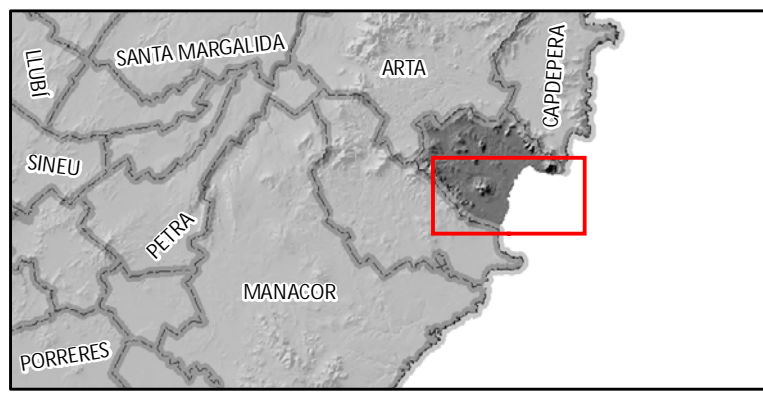


Llegenda

INCLOS PPT

- SI
- malla urbana 1:2000

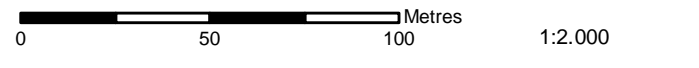

Elaborat per GRAM sobre cartografia de base wms ideib.cat.
Coordenades UTM fus 31N en metres.
Datum ETRS89.



Abril 2010.

532000

532200

532400


4383800

4383600



4383400



**Annex cartogràfic
del Plec de Prescripcions Tècniques
del concurs per a la concessió
de l'explotació del servei de neteja viària
Ajuntament de Son Servera**



**Mapa Cala Millor G4
Zones Verdes Públiques**

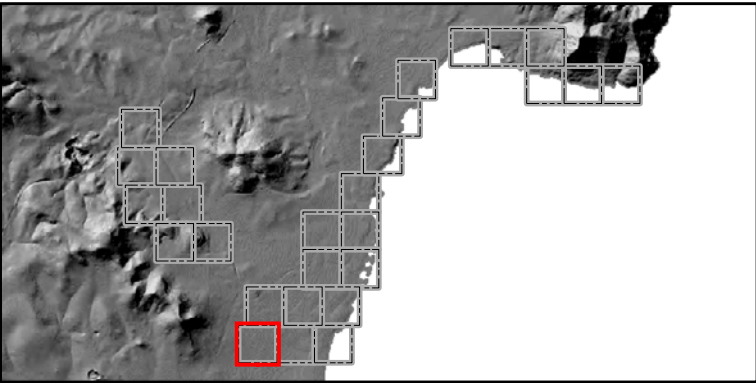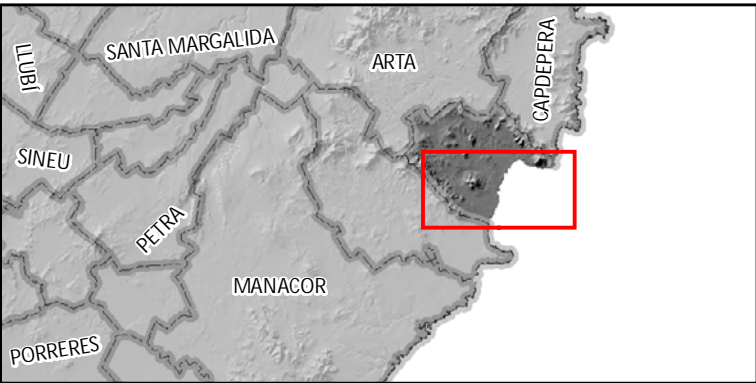

Llegenda

INCLOS PPT

- SI
- malla urbana 1:2000

0 50 100 Metres 1:2.000

532800

533000

533200


4385400

4385200


4385000



**Annex cartogràfic
del Plec de Prescripcions Tècniques
del concurs per a la concessió
de l'explotació del servei de neteja viària
Ajuntament de Son Servera**



**Mapa Cala Bona G1
Zones Verdes Públiques**

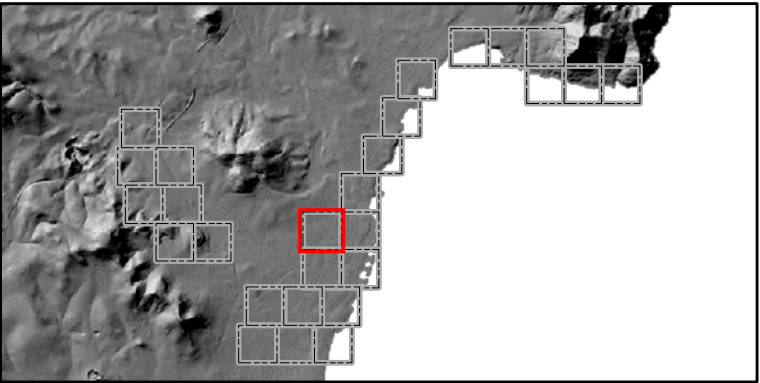



Llegenda

INCLOS PPT


- SI
- malla urbana 1:2000

0 50 100 Metres 1:2.000

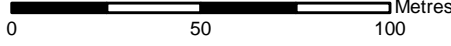


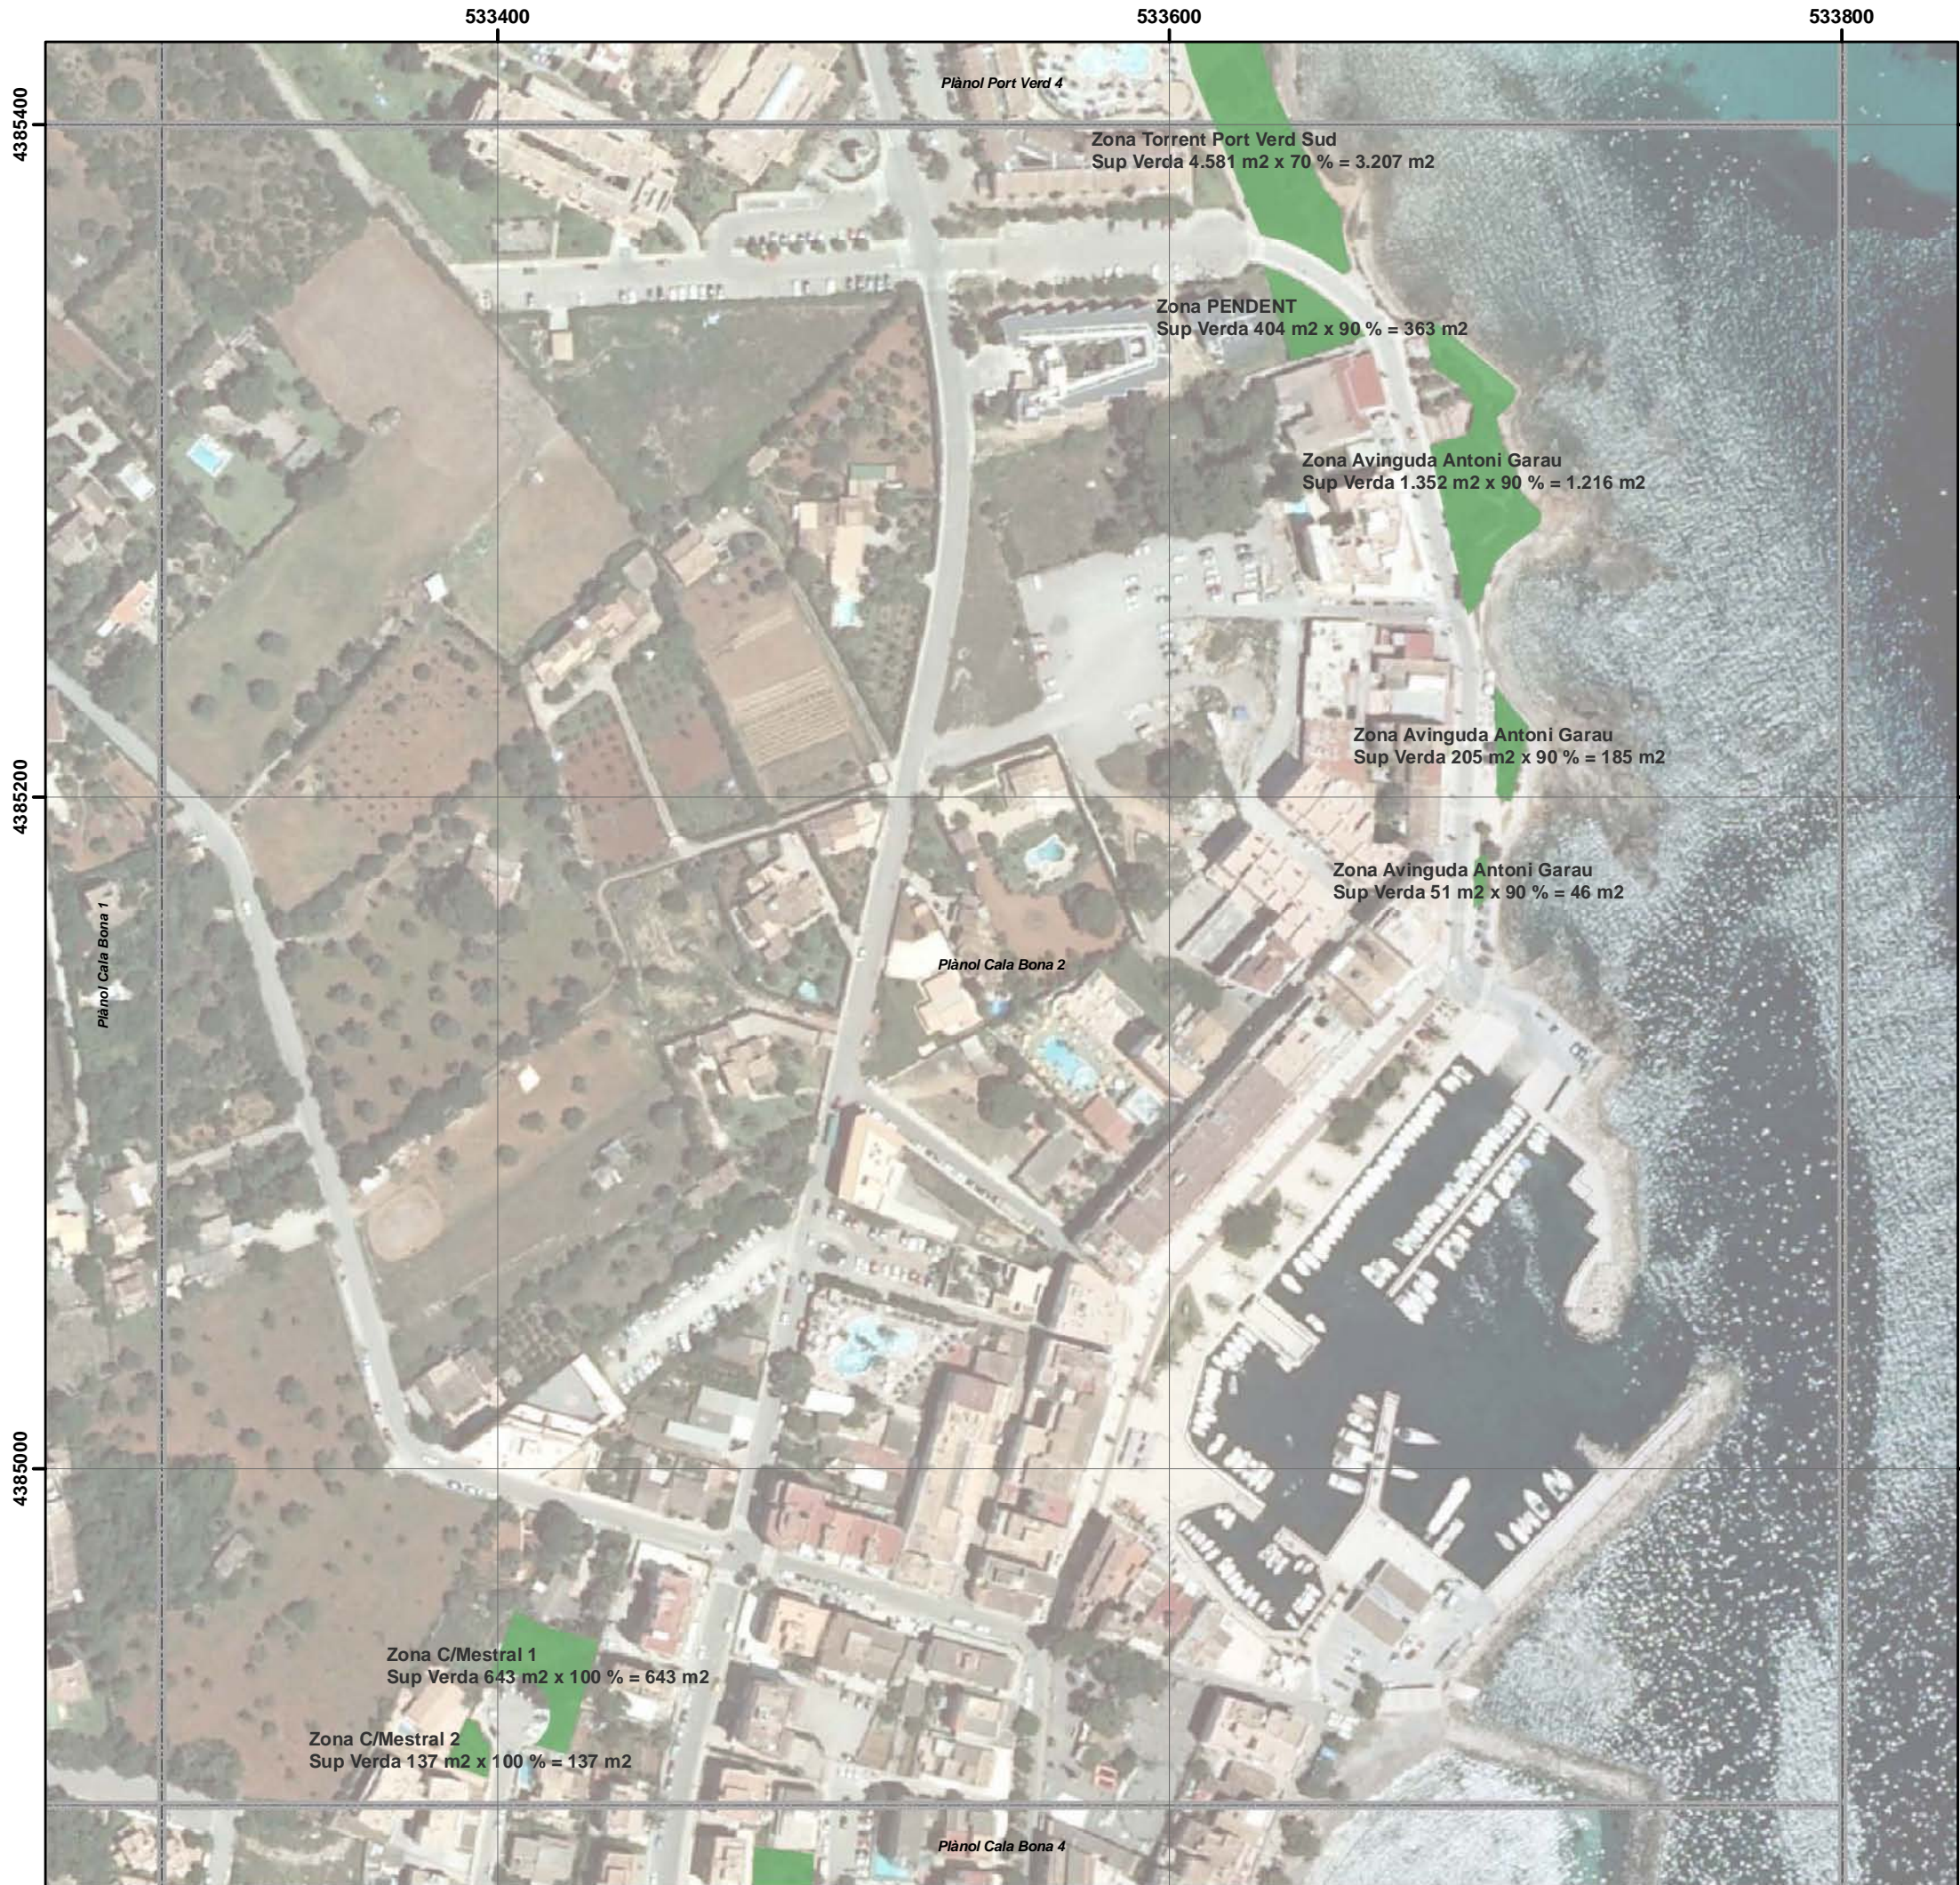

**Annex cartogràfic
del Plec de Prescripcions Tècniques
del concurs per a la concessió
de l'explotació del servei de neteja viària
Ajuntament de Son Servera**



**Mapa Cala Bona G2
Zones Verdes Públiques**

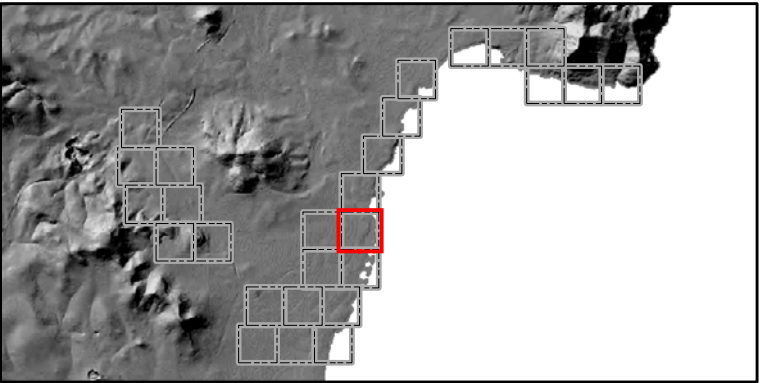

Llegenda

INCLOS PPT

- SI
- malla urbana 1:2000

0 50 100 Metres 1:2.000

532800


533000

533200


4384800

4384600



4384400

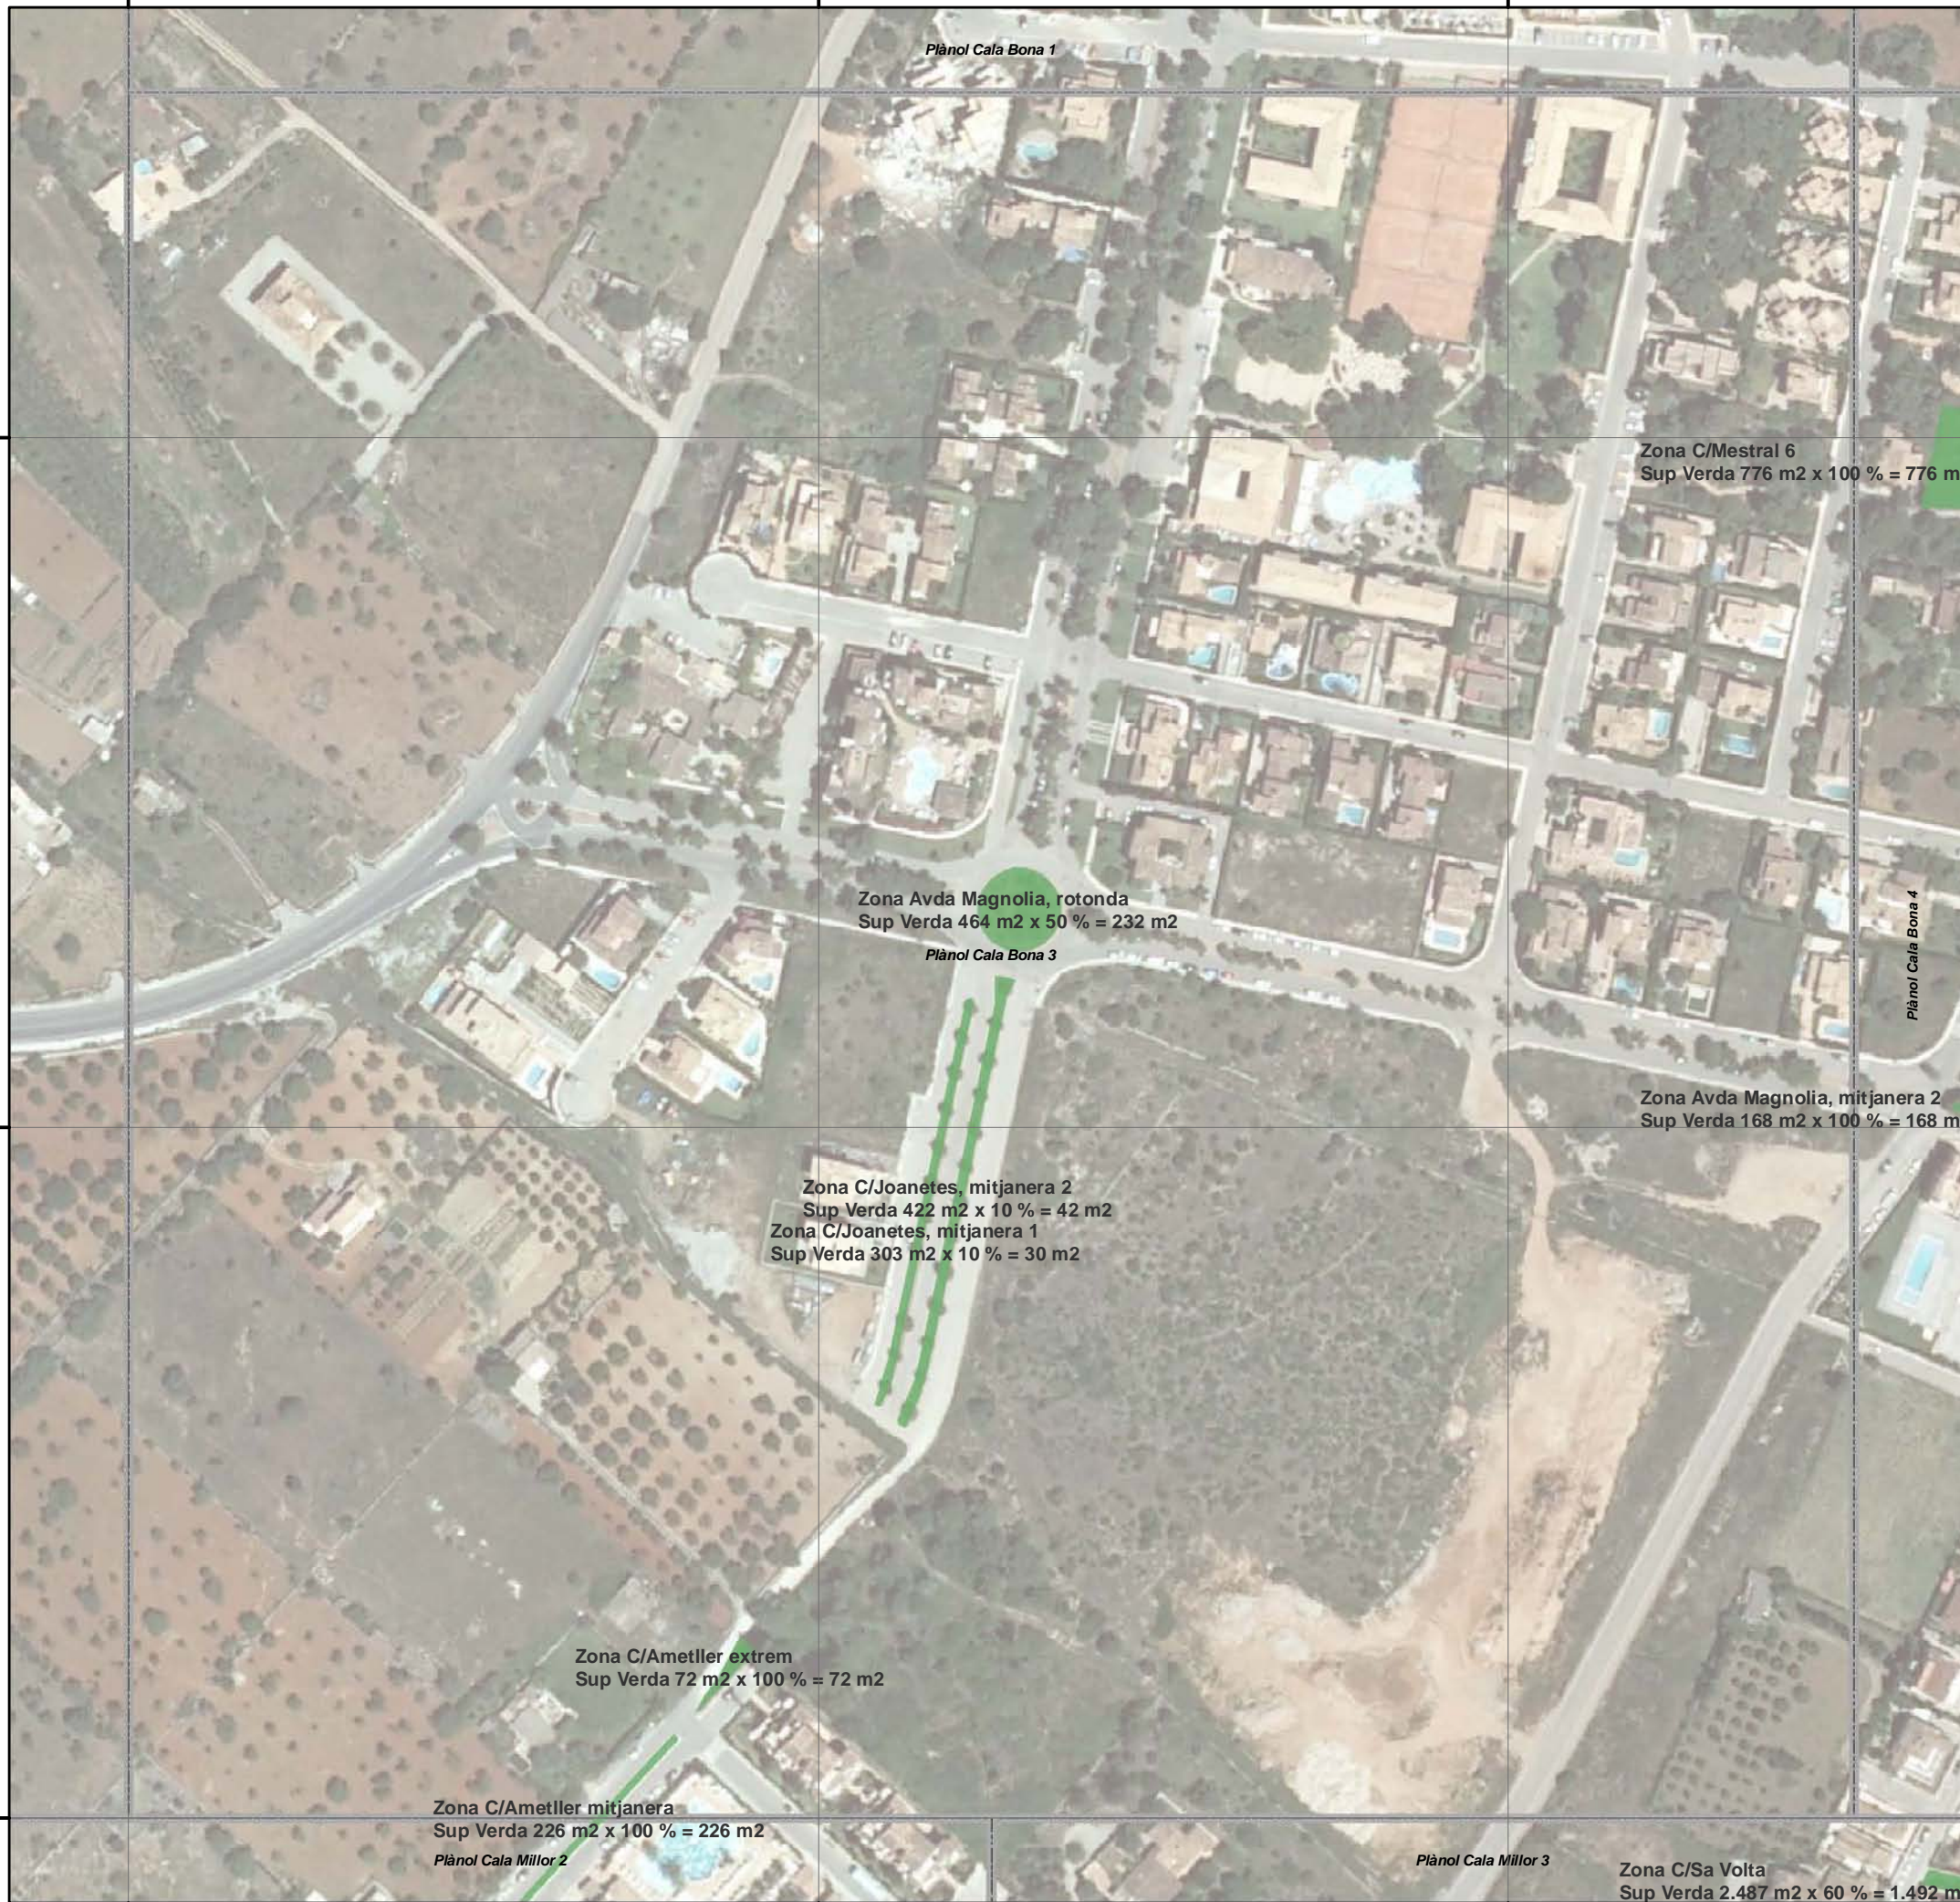

**Annex cartogràfic
del Plec de Prescripcions Tècniques
del concurs per a la concessió
de l'explotació del servei de neteja viària
Ajuntament de Son Servera**



**Mapa Cala Bona G3
Zones Verdes Públiques**

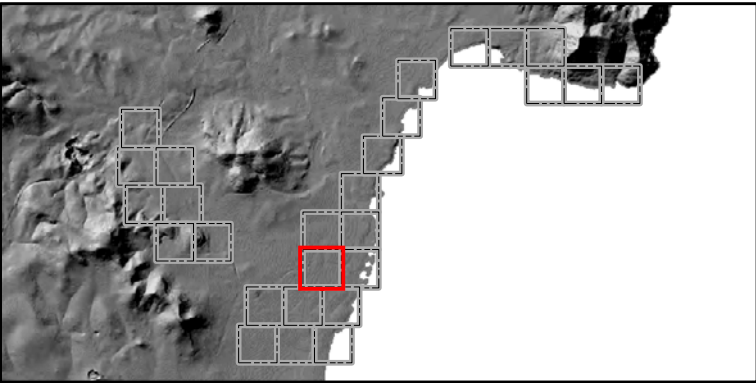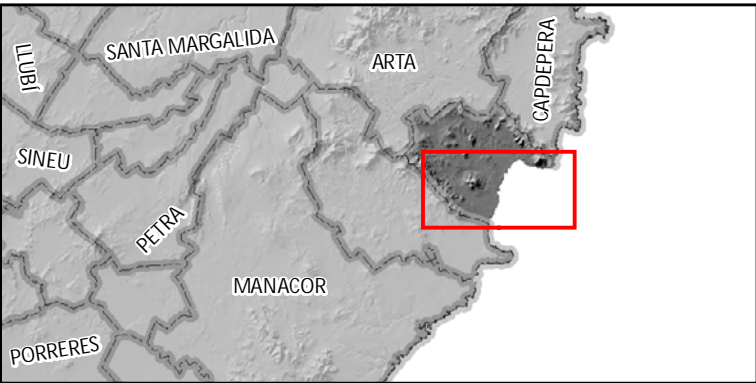


Llegenda

INCLOS PPT


- SI
- malla urbana 1:2000

0 50 100 Metres 1:2.000

Elaborat per GRAM sobre cartografia de base wms ideib.cat.
Coordenades UTM fus 31N en metres.
Datum ETRS89.




Abril 2010.

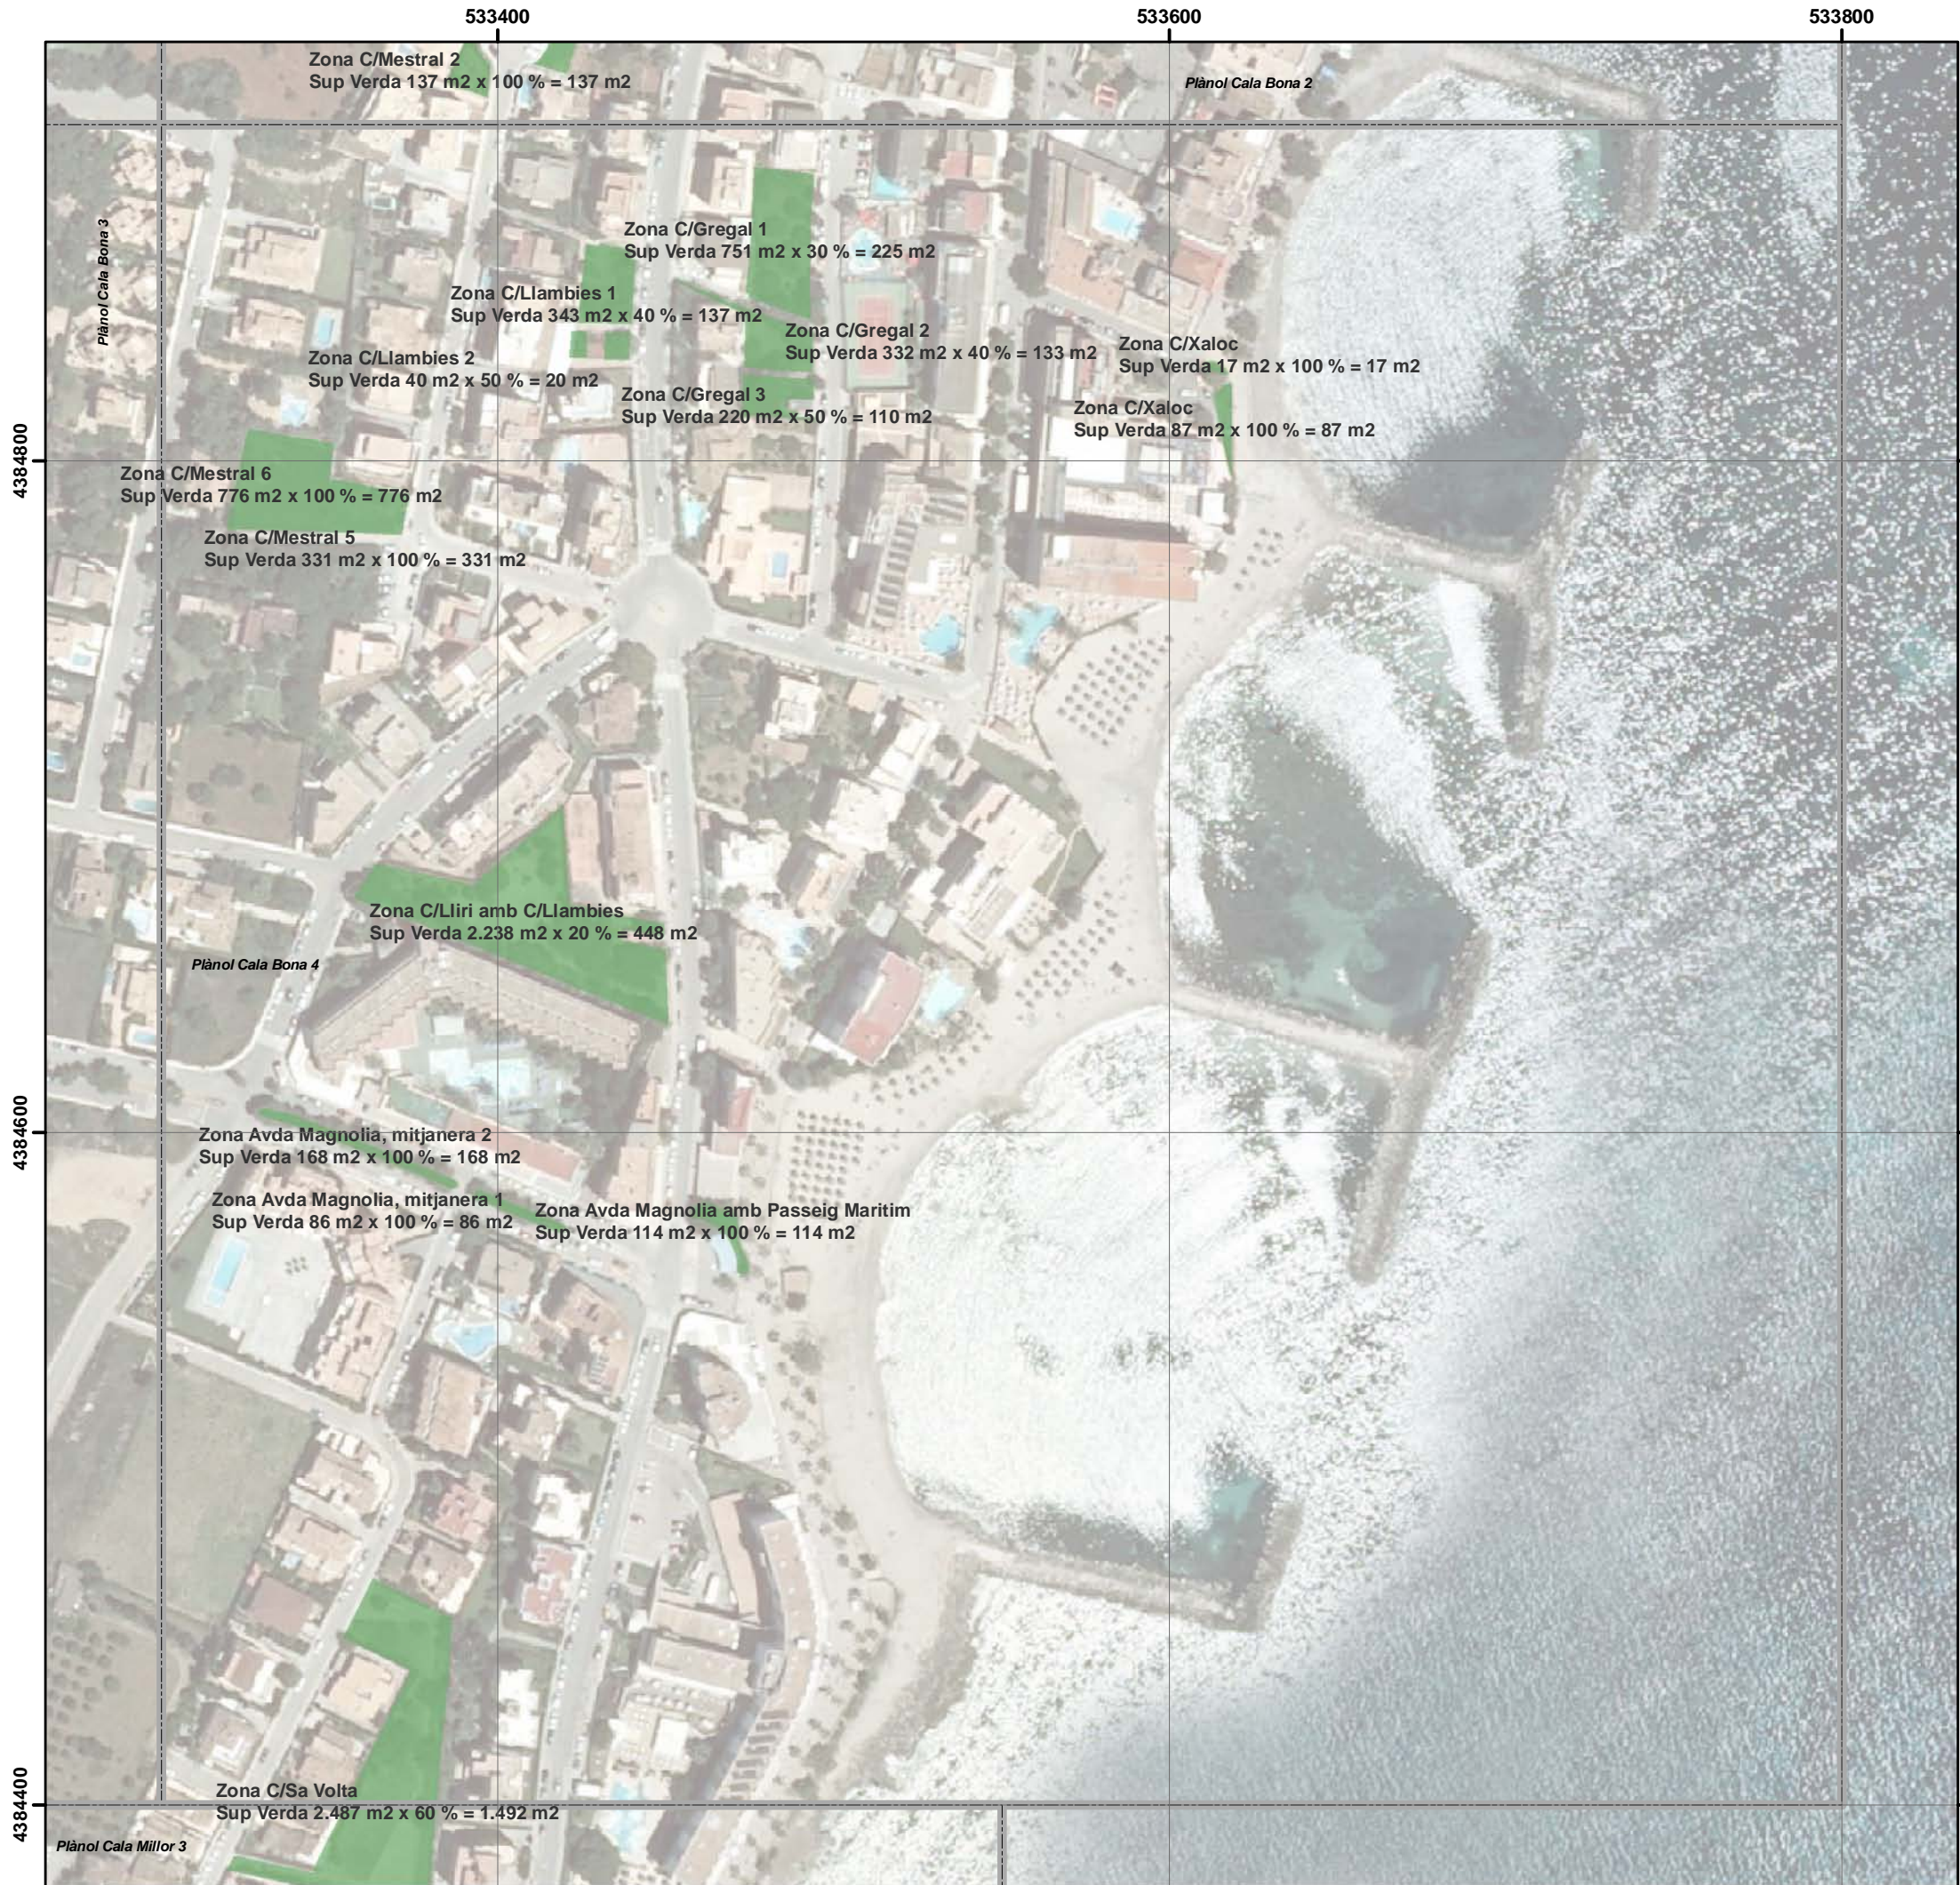

**Annex cartogràfic
del Plec de Prescripcions Tècniques
del concurs per a la concessió
de l'explotació del servei de neteja viària
i manteniment de zones verdes.
Ajuntament de Son Servera**




**Mapa Cala Bona G4
Zones Verdes Públiques**

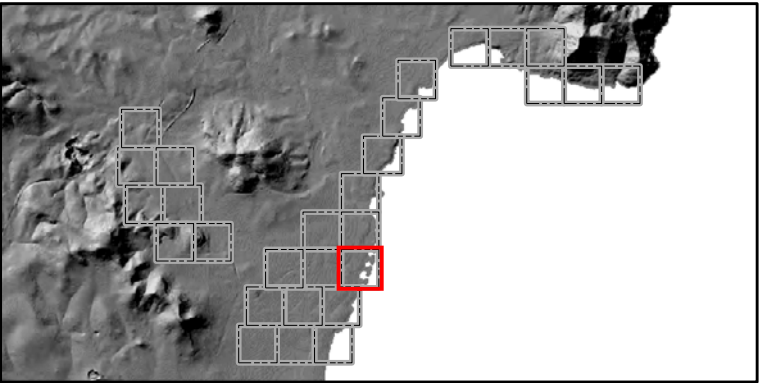


Llegenda

- mallà urbana 1:2000
- mallà urbana 1:2000
- INCLOS_PPT**
- Zones Verdes


0 50 100 Metres 1:2.000 N

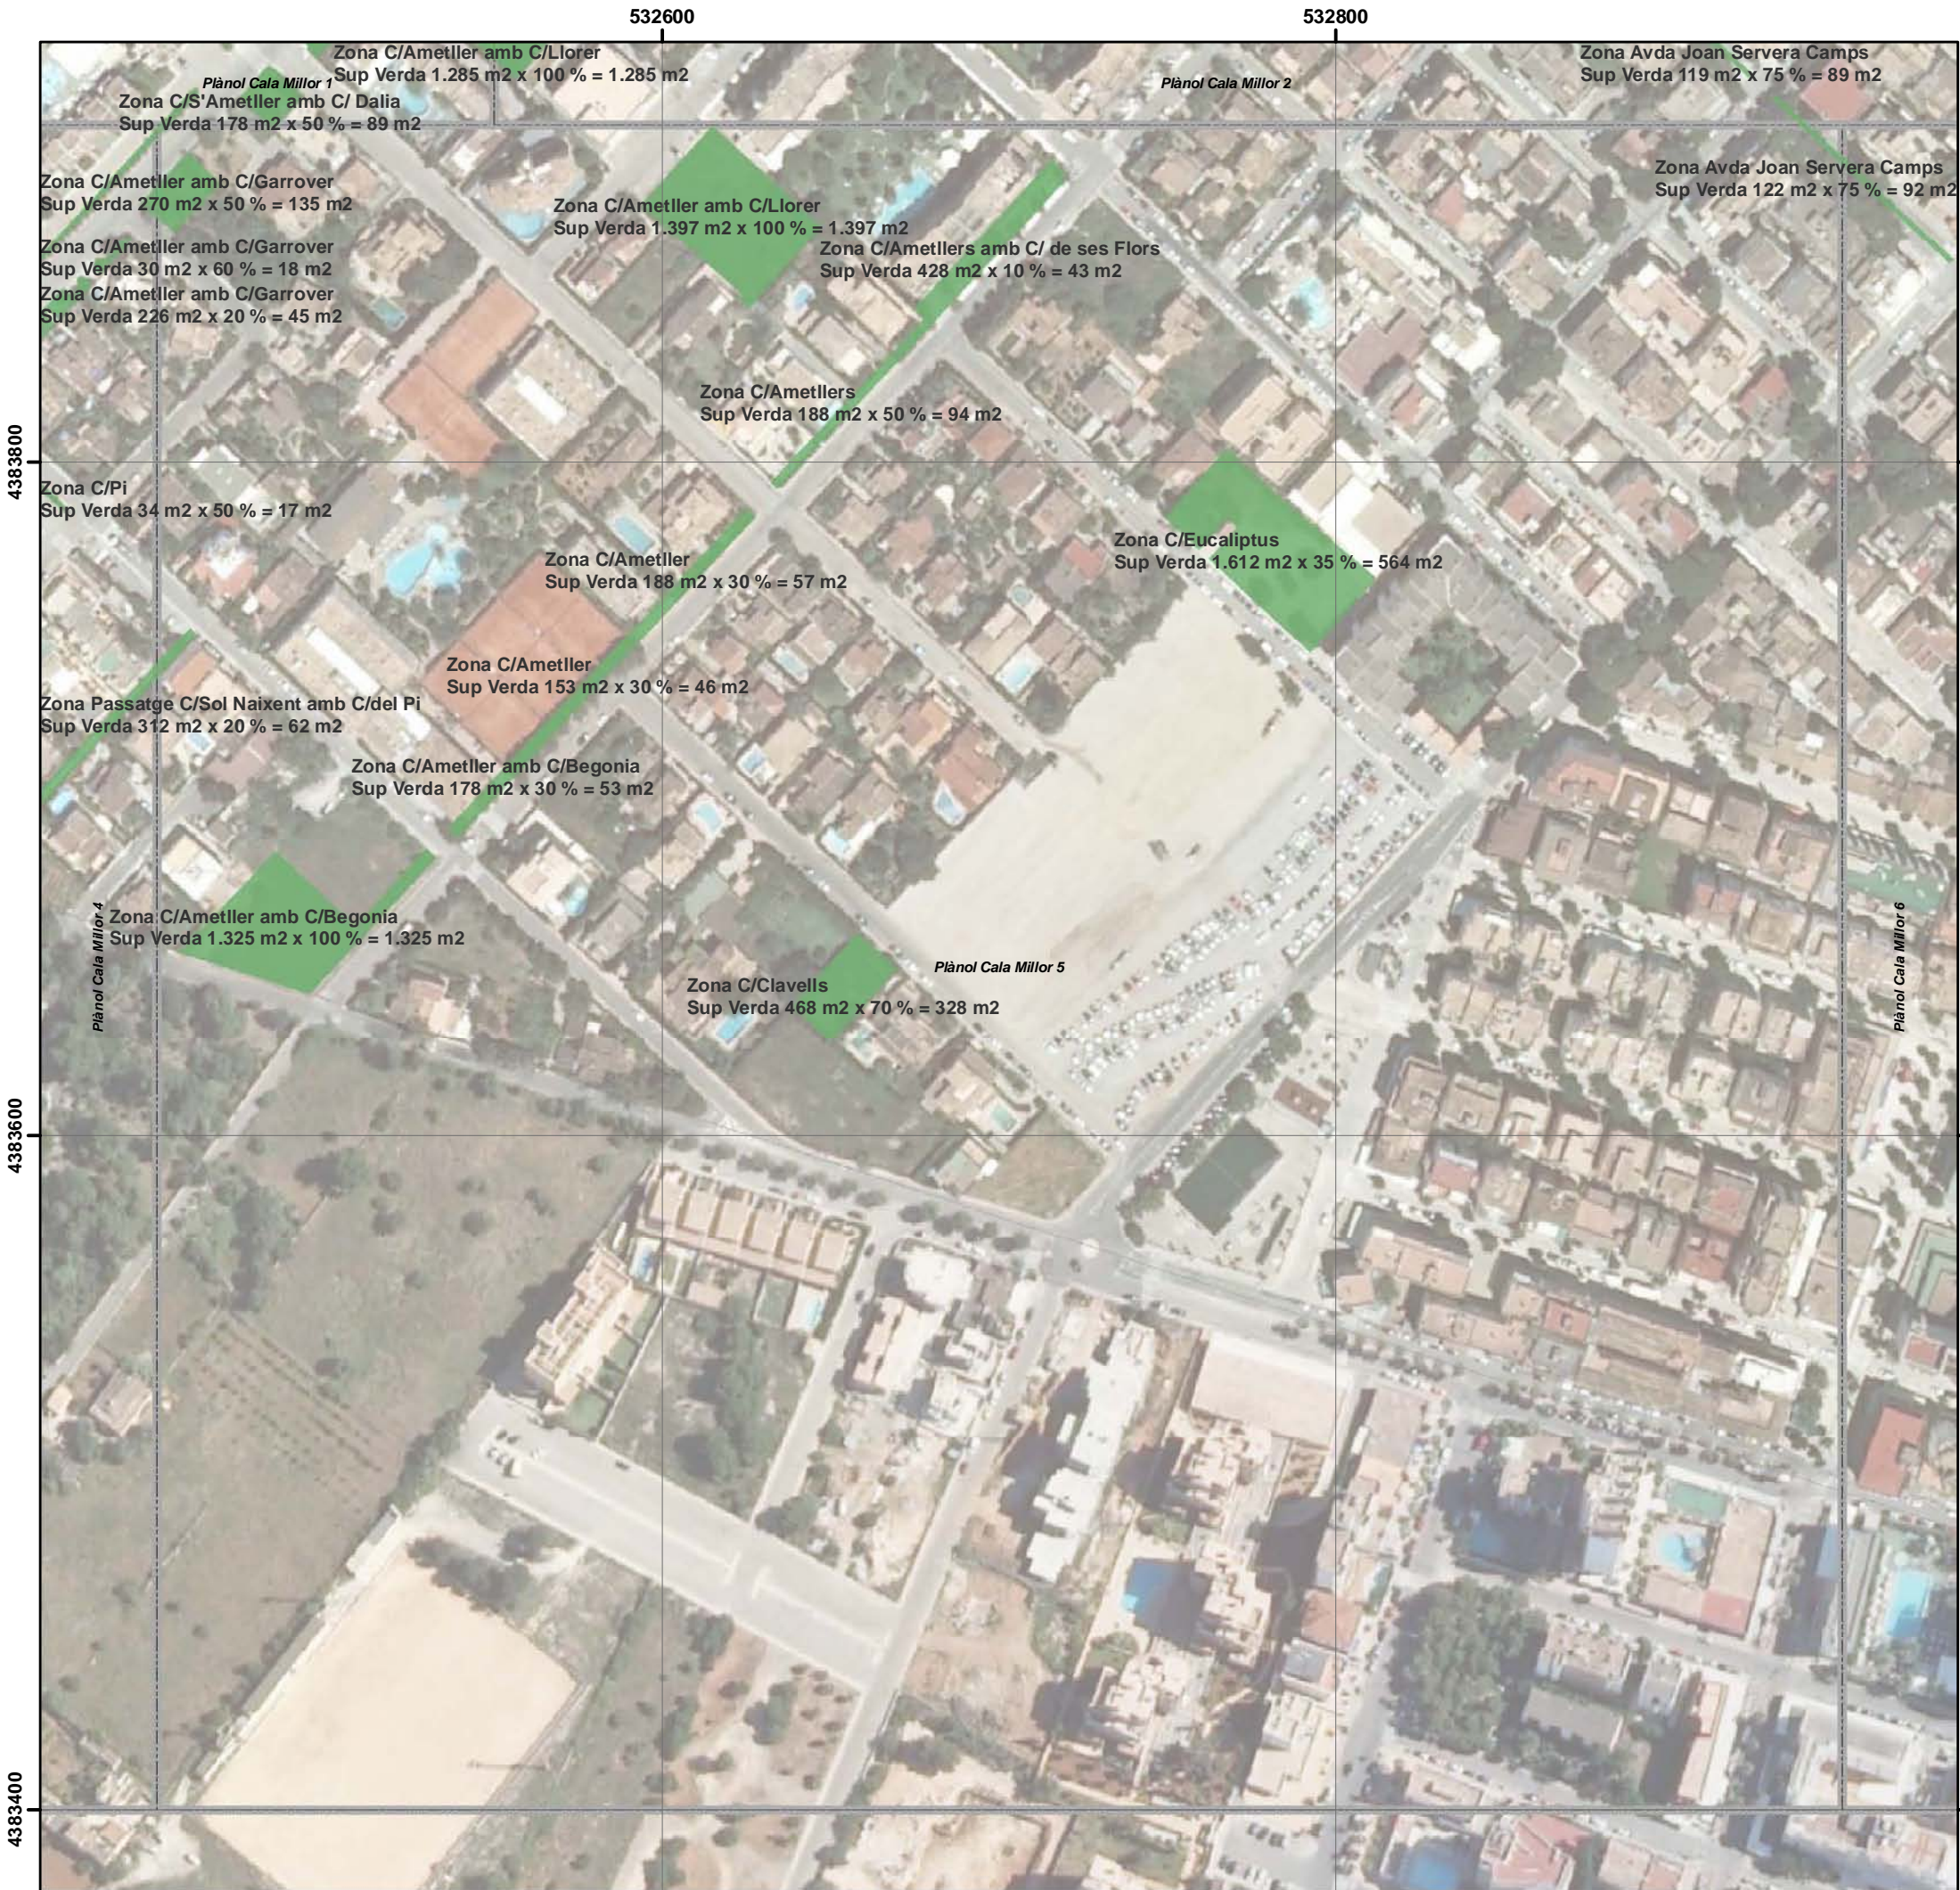

**Annex cartogràfic
del Plec de Prescripcions Tècniques
del concurs per a la concessió
de l'explotació del servei de neteja viària
Ajuntament de Son Servera**



**Mapa Cala Millor G5
Zones Verdes Públiques**

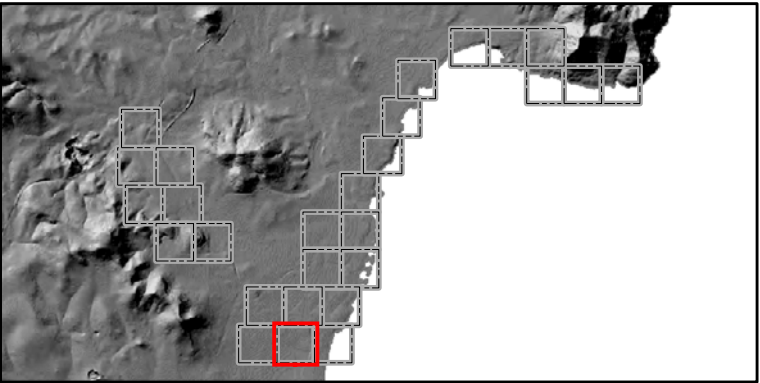

Llegenda

INCLOS PPT

- SI
- malla urbana 1:2000

0 50 100 Metres 1:2.000