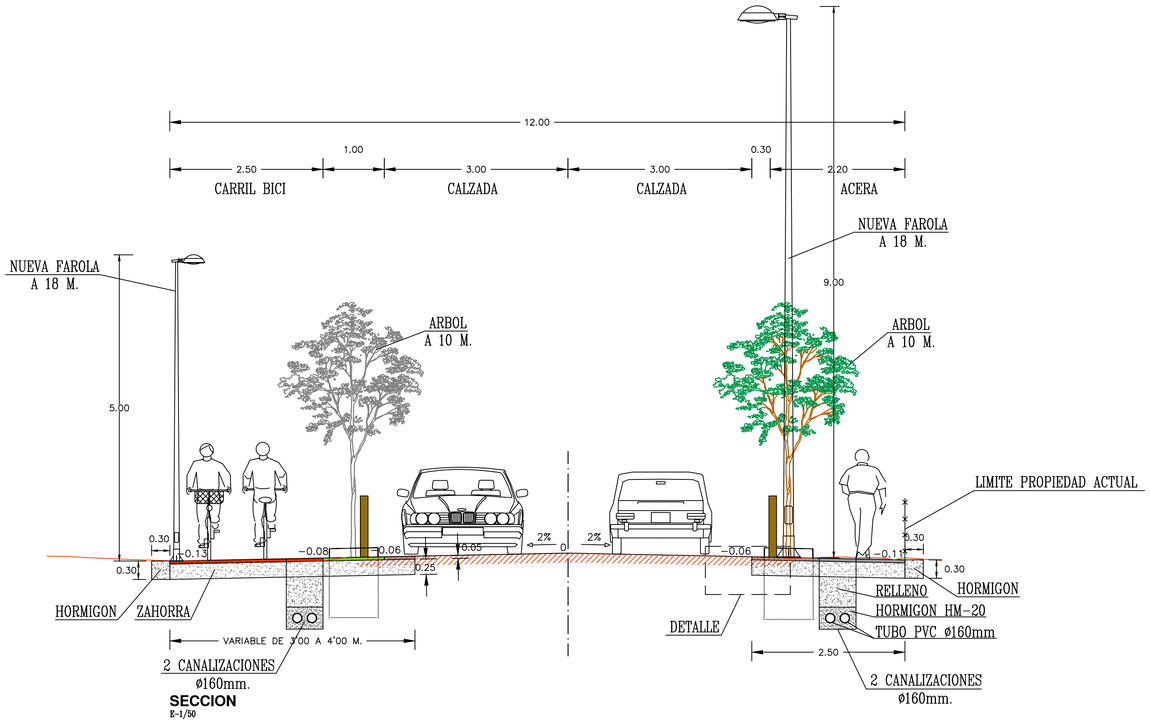

SECCION
E-1/50

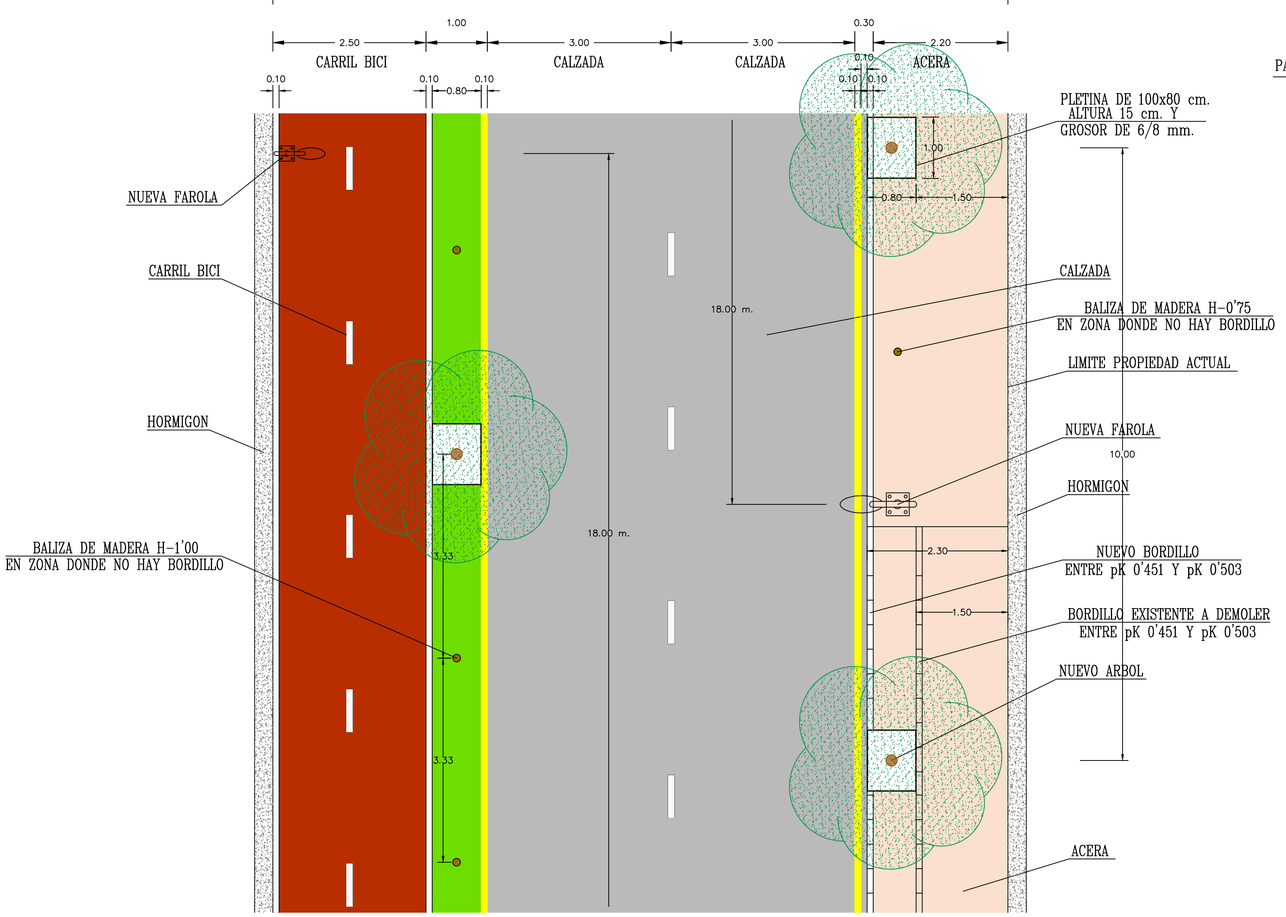

PLANTA
E-1/50

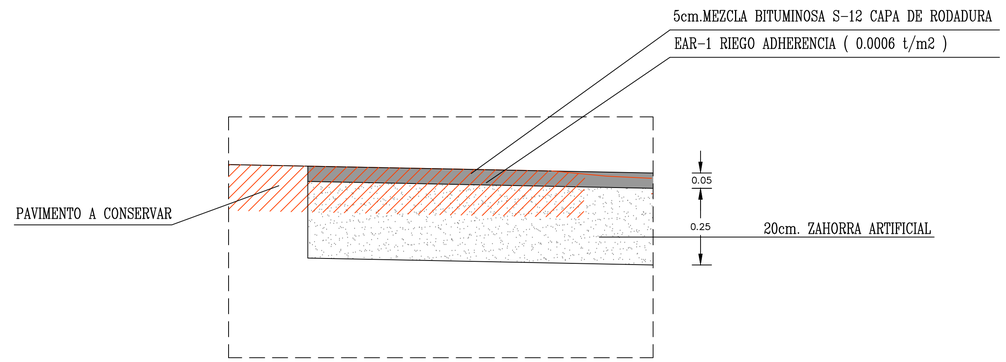

DETALLE FIRME
E - 1 / 10

PROMOTOR: AYUNTAMIENTO DE SON SERVERA			
PROYECTO: PROYECTO DE CARRIL CICLOTURISTICO SON SERVERA - COSTA DE LOS PINOS. TRAMO 3; CALLE DAVANT S'HORT, ENTRE CIUDAD LAUREL Y SON FLORIANA.(Tº.M. DE SON SERVERA)			PROYECTADO: Enrique Gracia Margale Ing. Tecnico de O.P. Colegiado nº 1563
PLANO: SECCION TIPO Y DETALLE FIRME			DIBUJADO / EXPEDIENTE
HOJA: 6	ESCALA: 1 / 50	FECHA: JULIO DE 2011	REVISADO

ENRIQUE GRACIA MARGALE - COLEGIADO Nº 1563 - INGENIERO TECNICO DE O. P.
C/. PARELLADAS Nº 12A 2º PISO DESP. 28 - PALMA DE MALLORCA - TEL. 971723362