

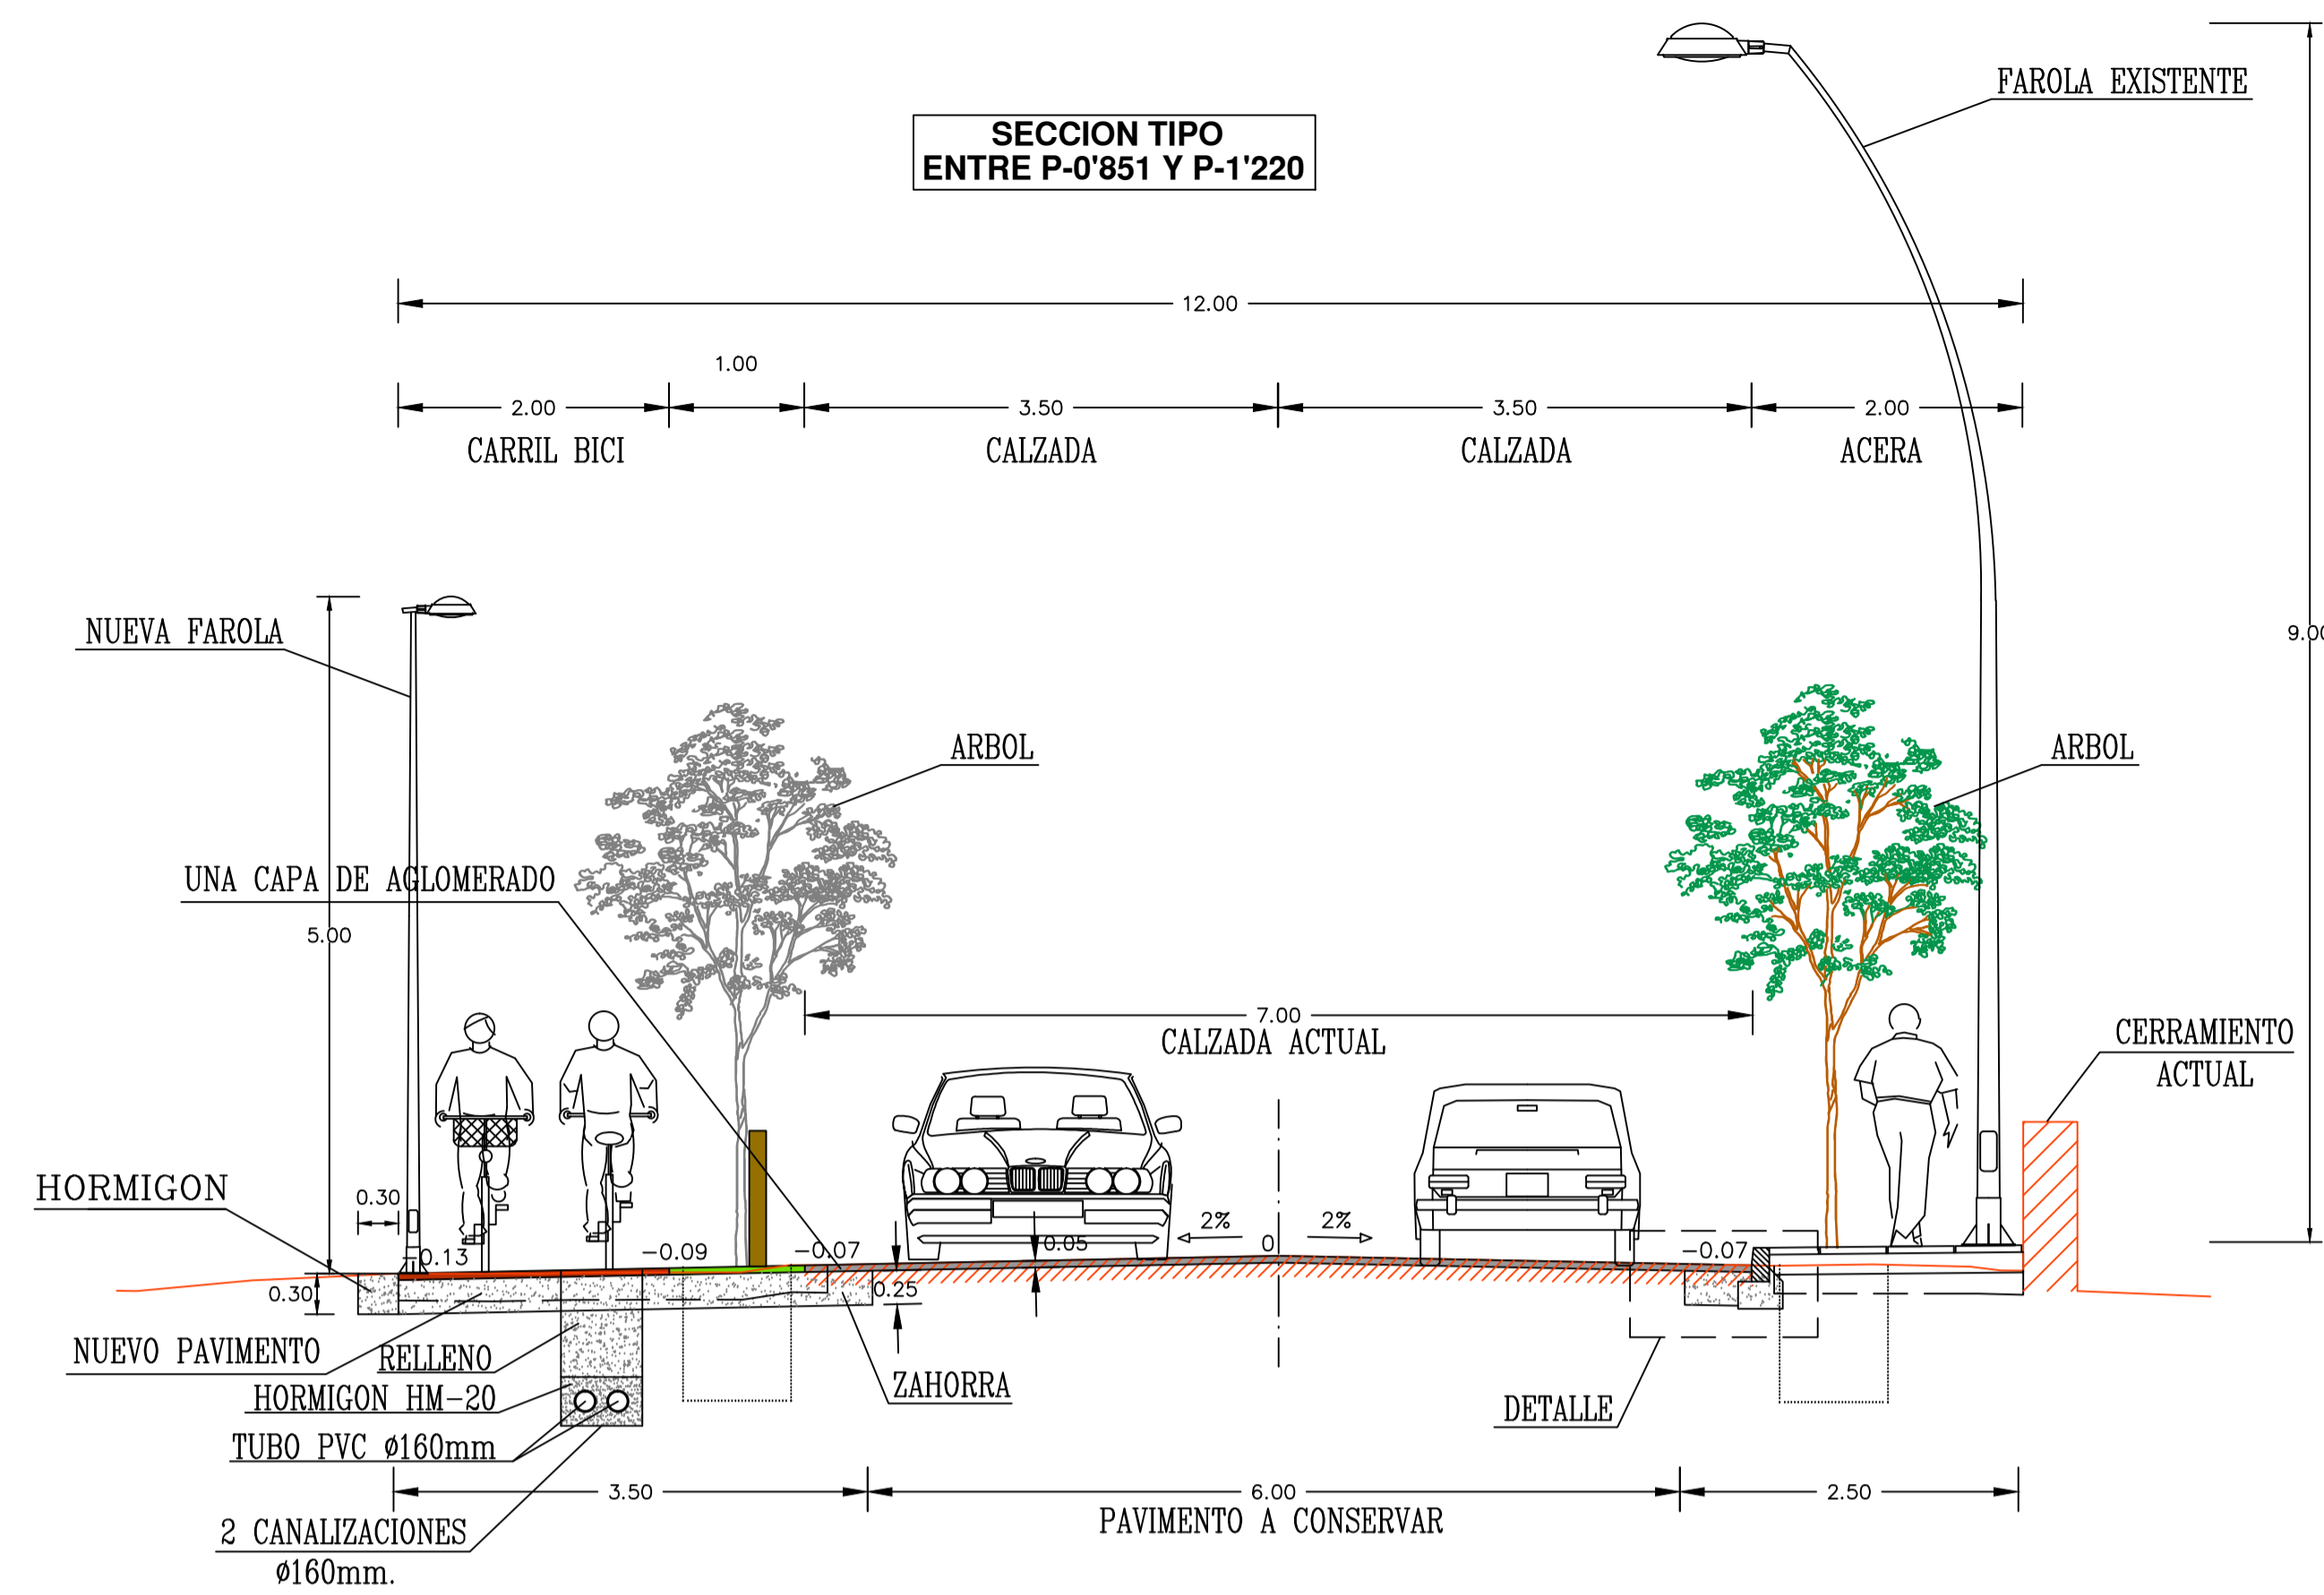



**SECCION TIPO
ENTRE P-0'851 Y P-1'220**

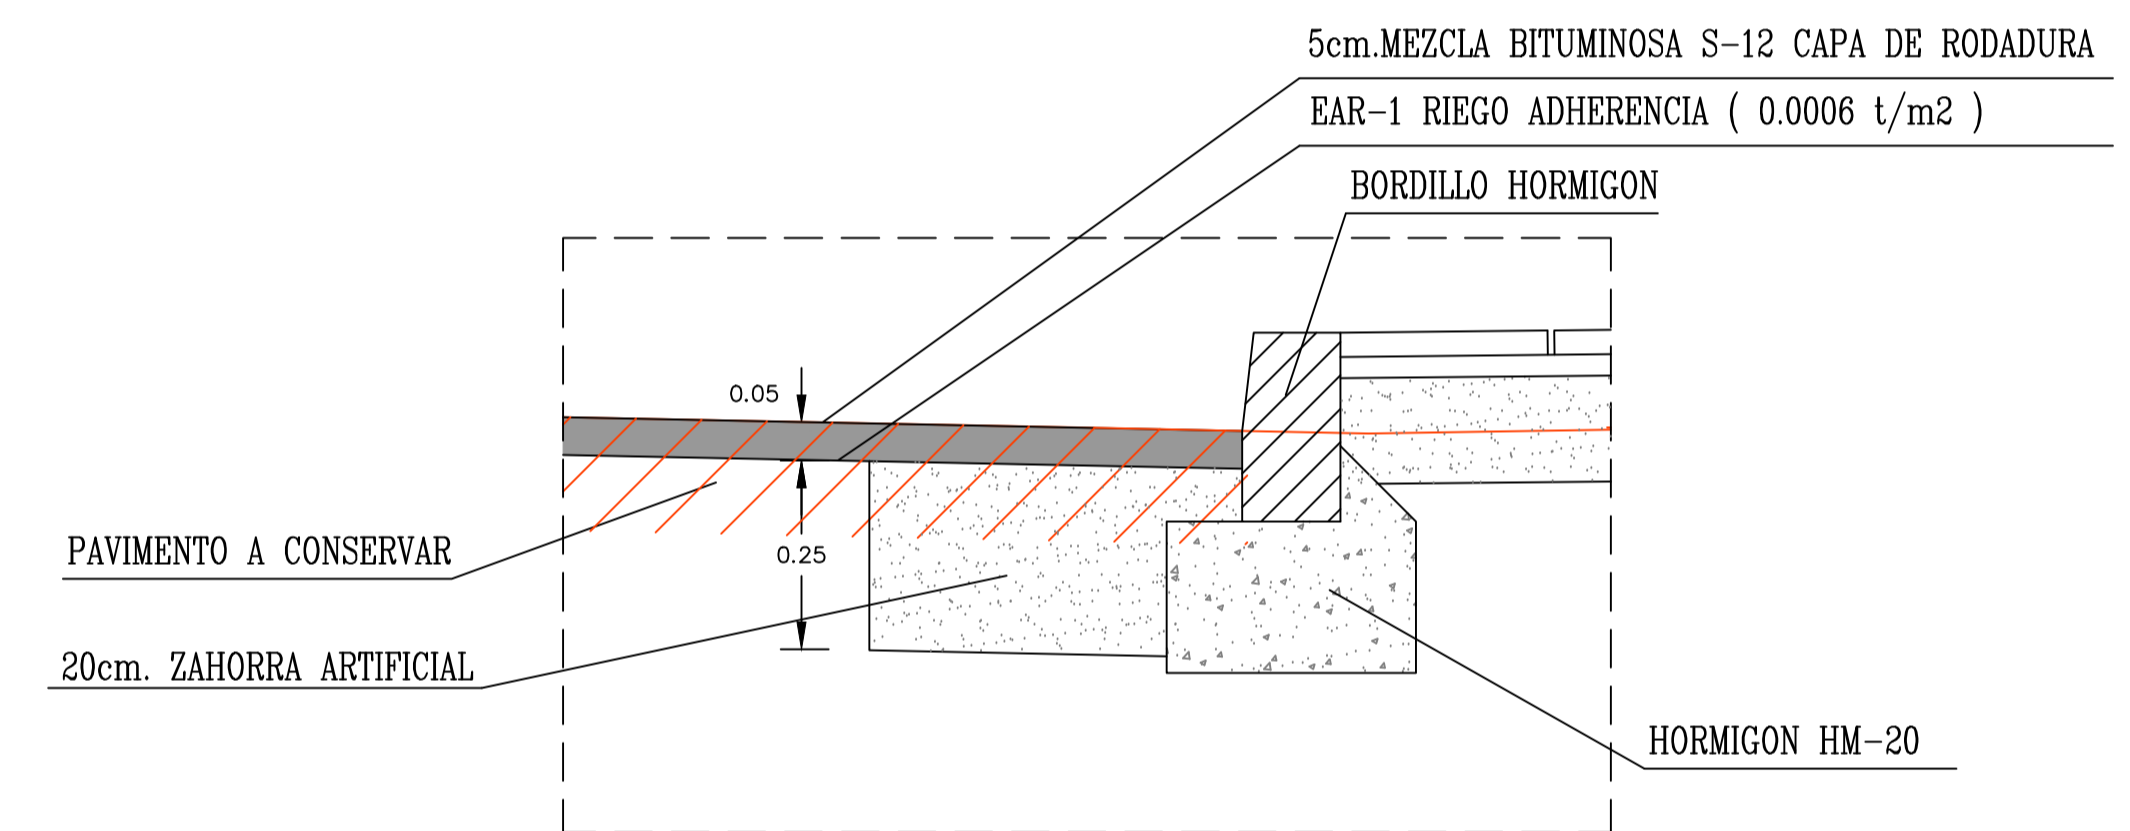

**SECCION
E-1/50**

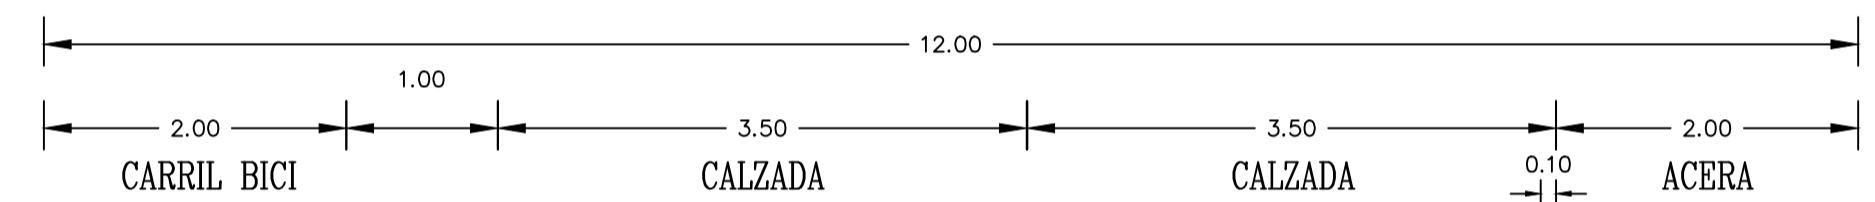

**DETALLE FIRME
E-1/10**

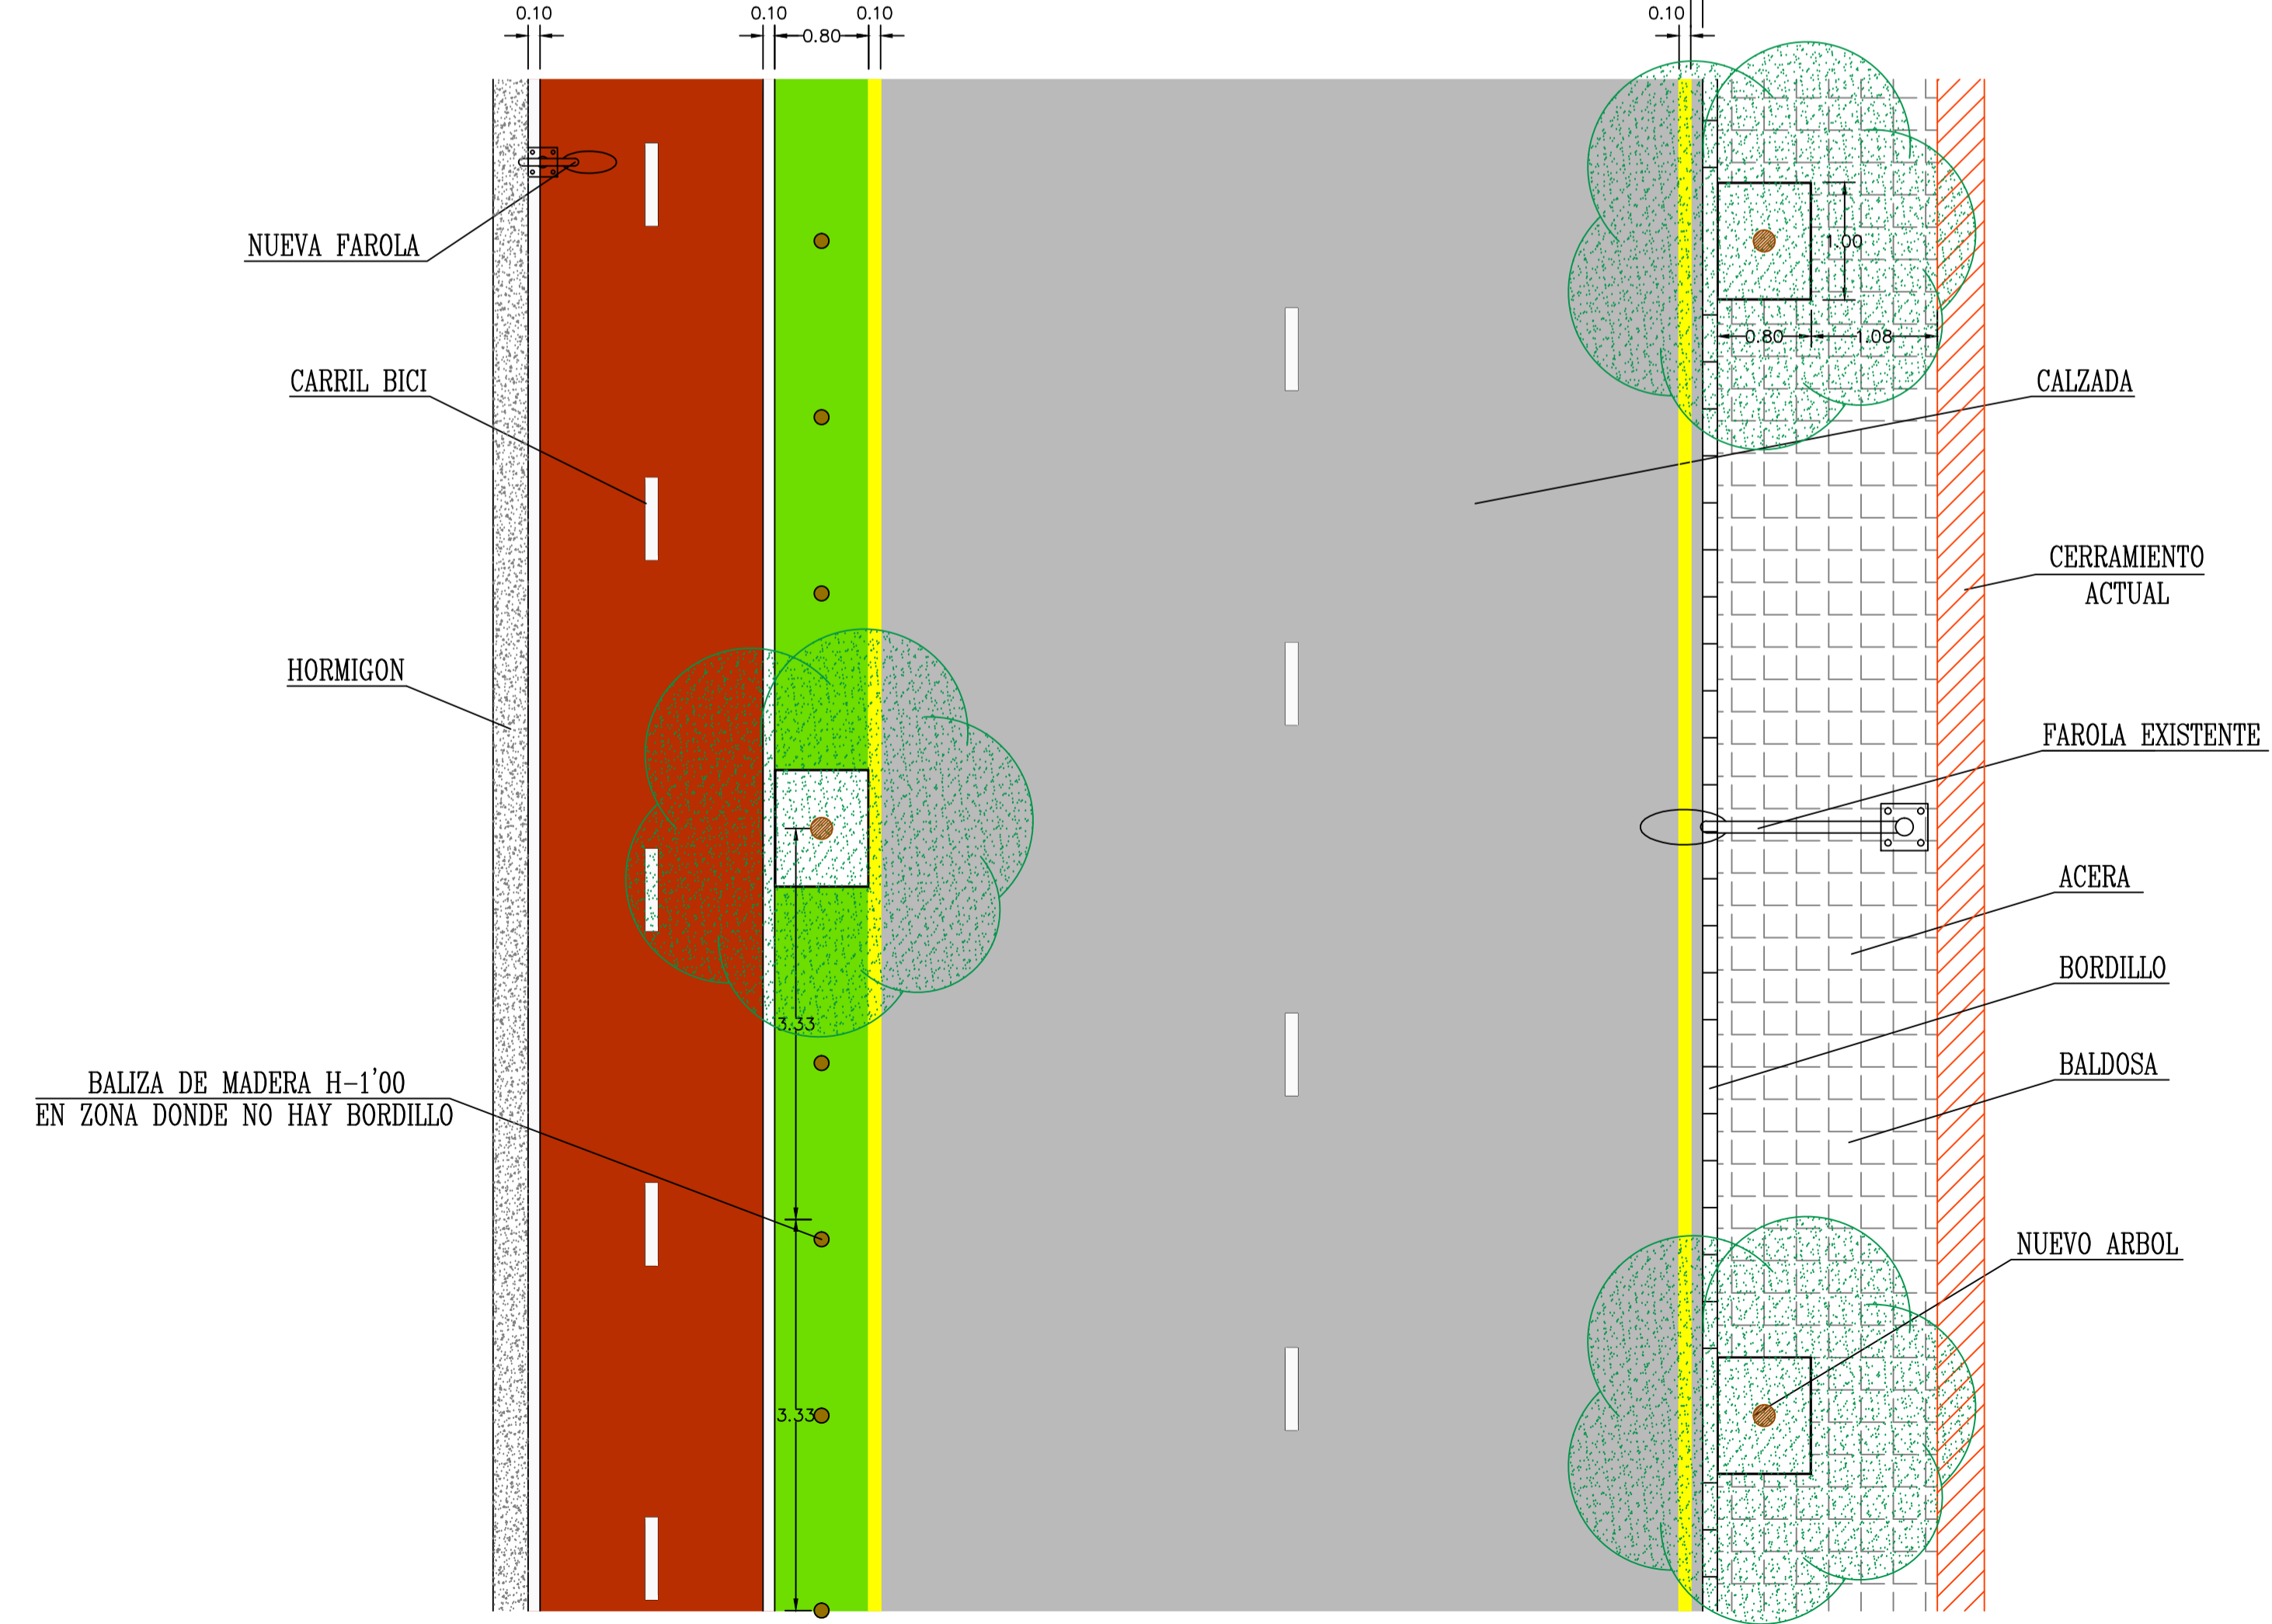

**PLANTA
E-1/50**

PROMOTOR:		AYUNTAMIENTO DE SON SERVERA	
PROYECTO:		CARRIL CICLOTURISTICO SON SERVERA- COSTA DE LOS PINOS. TRAMO 5: ENTRE PORT VERD Y COSTA DE LOS PINOS (Tº.M. DE SON SERVERA)	PROYECTADO: Enrique Gracia Margale Ing. Tecnico de O.P.
PLANO:		SECCION TIPO ENTRE PK-0'851 Y PK-1'220	
HOJA:		ESCALA:	FECHA:
5.1		1 / 50	AGOSTO DE 2011
REVISADO:		ENRIQUE GRACIA MARGALE - COLEGIADO Nº 1563 - INGENIERO TECNICO DE O. P. C/. PARELLADAS Nº 12A 2º PISO DESP. 28 - PALMA DE MALLORCA - TEL. 971723362	