



**SECCION TIPO  
ENTRE P-1'220 Y P-1'555**

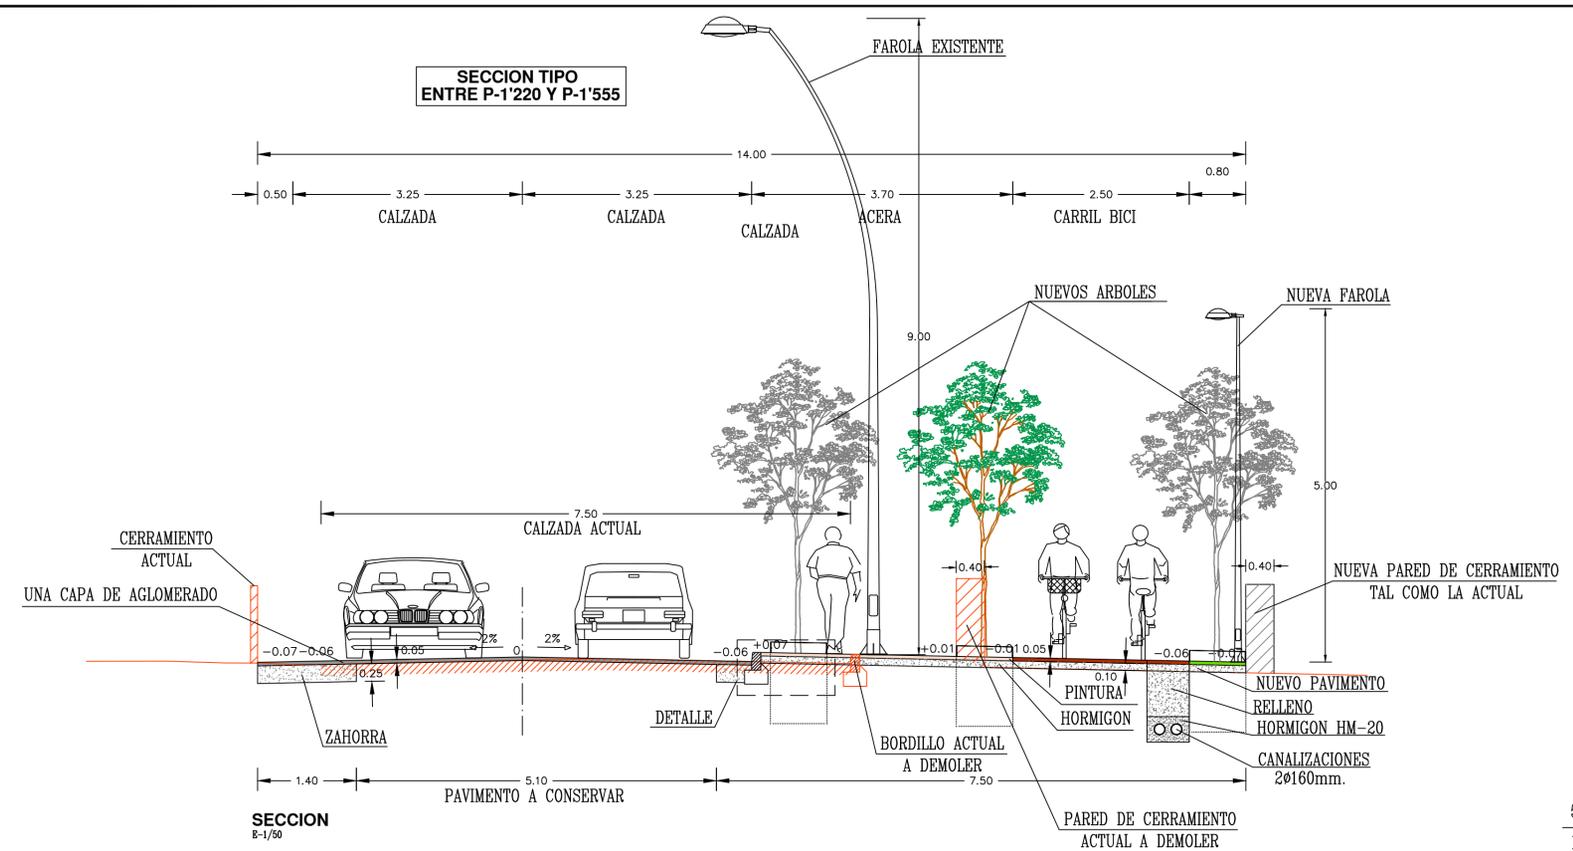


**SECCION  
E-1/50**

5cm.MEZCLA BITUMINOSA S-12 CAPA DE RODADURA  
EAR-1 RIEGO ADHERENCIA ( 0.0006 t/m<sup>2</sup> )

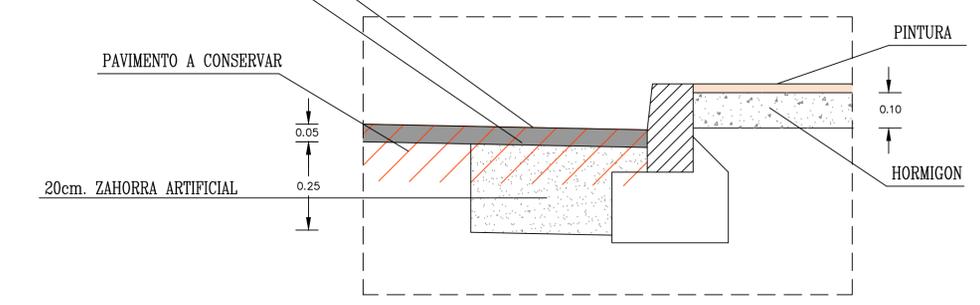

**DETALLE FIRME  
E-1/10**

5cm.MEZCLA BITUMINOSA S-12  
CAPA DE RODADURA

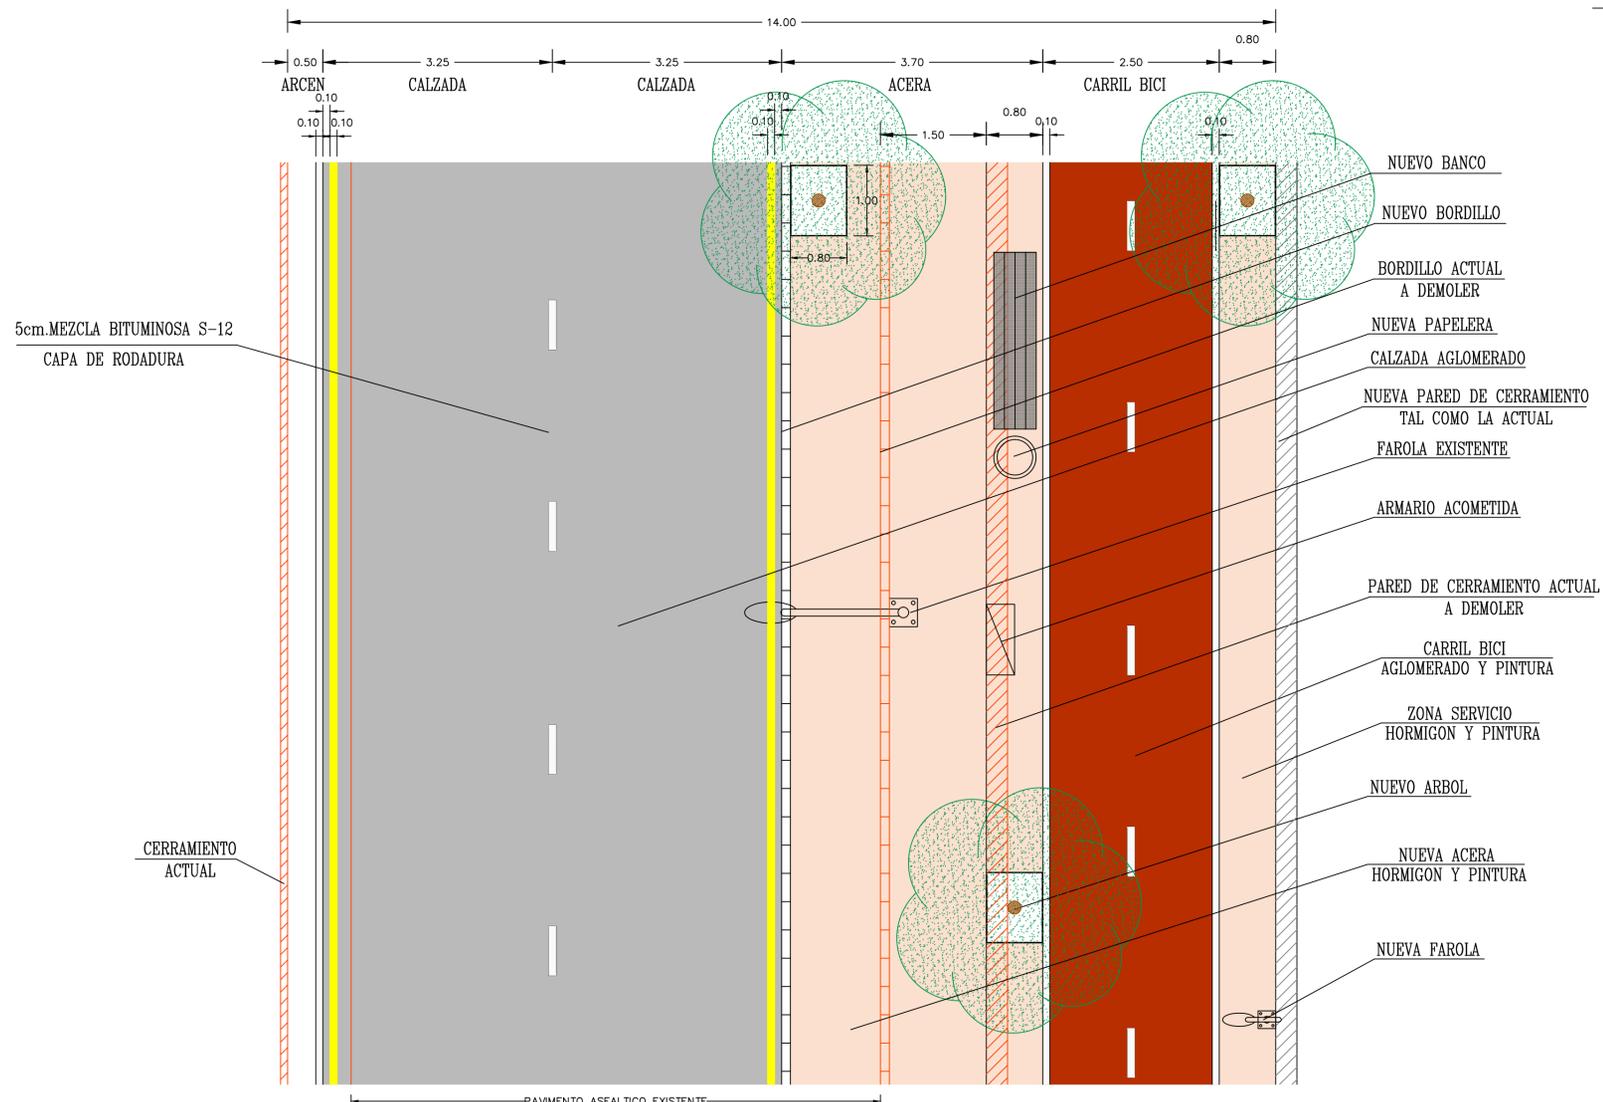

**PLANTA  
E-1/50**

PROMOTOR:		<b>AYUNTAMIENTO DE SON SERVERA</b>	
PROYECTO:		<b>MODIFICADO CARRIL CICLOTURISTICO SON SERVERA- COSTA DE LOS PINOS. TRAMO 5: ENTRE PORT VERD Y COSTA DE LOS PINOS ( T.M. DE SON SERVERA )</b>	
PLANO:		<b>SECCION TIPO ENTRE PK-1'220 Y PK-1'555</b>	
HOJA:	ESCALA:	FECHA:	REVISADO:
<b>5.2</b>	1 / 50	AGOSTO DE 2011	
ENRIQUE GRACIA MARGALE - COLEGIADO Nº 1563 - INGENIERO TECNICO DE O. P. C/. PARELLADAS Nº 12A 2º PISO DESP. 28 - PALMA DE MALLORCA - TEL. 971723362			