

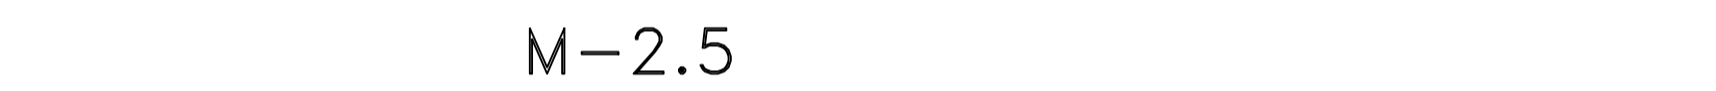
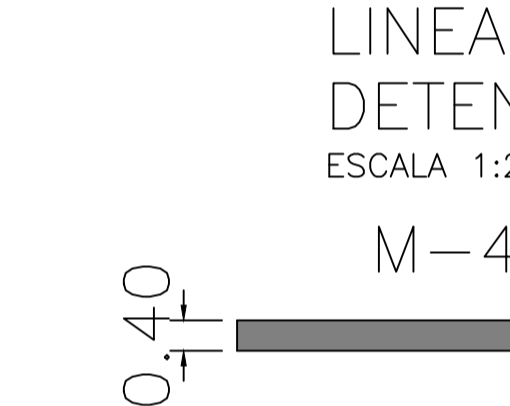
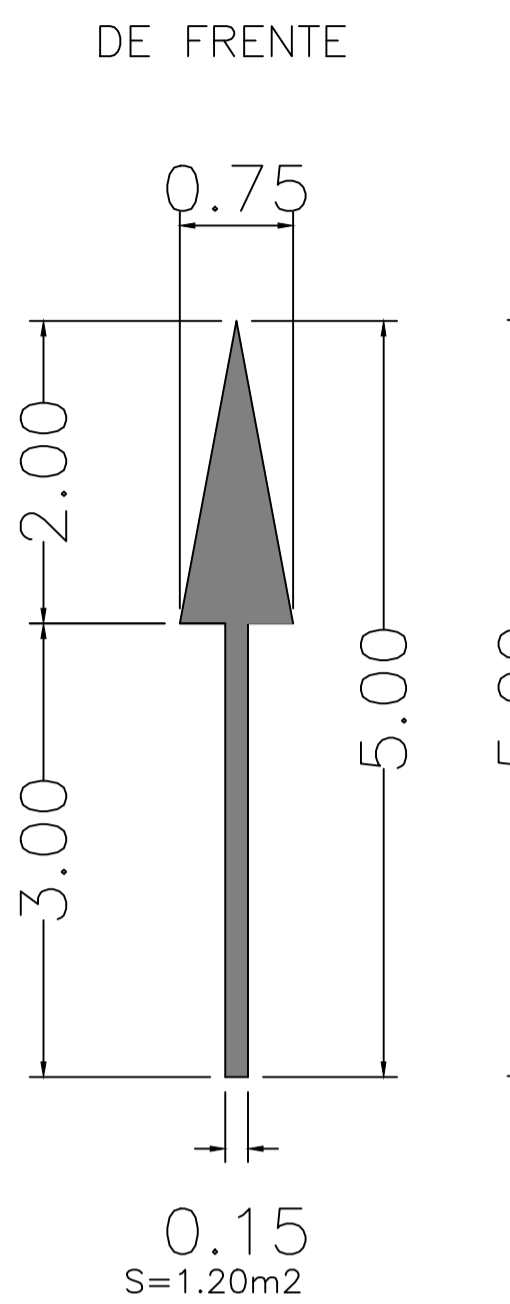
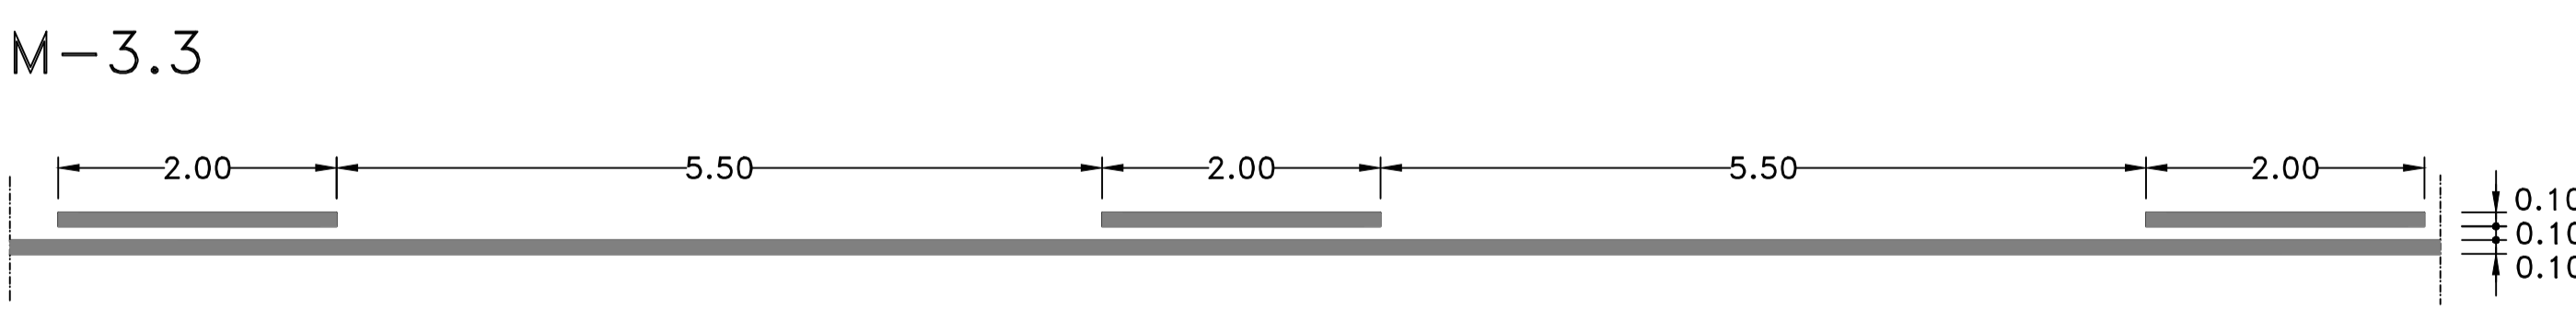


CICLISTAS EN UN SOLO SENTIDO DE CIRCULACION = $a \geq 1.8m$.
 CICLISTAS EN DOS SENTIDOS DE CIRCULACION = $a > 3.0m$.

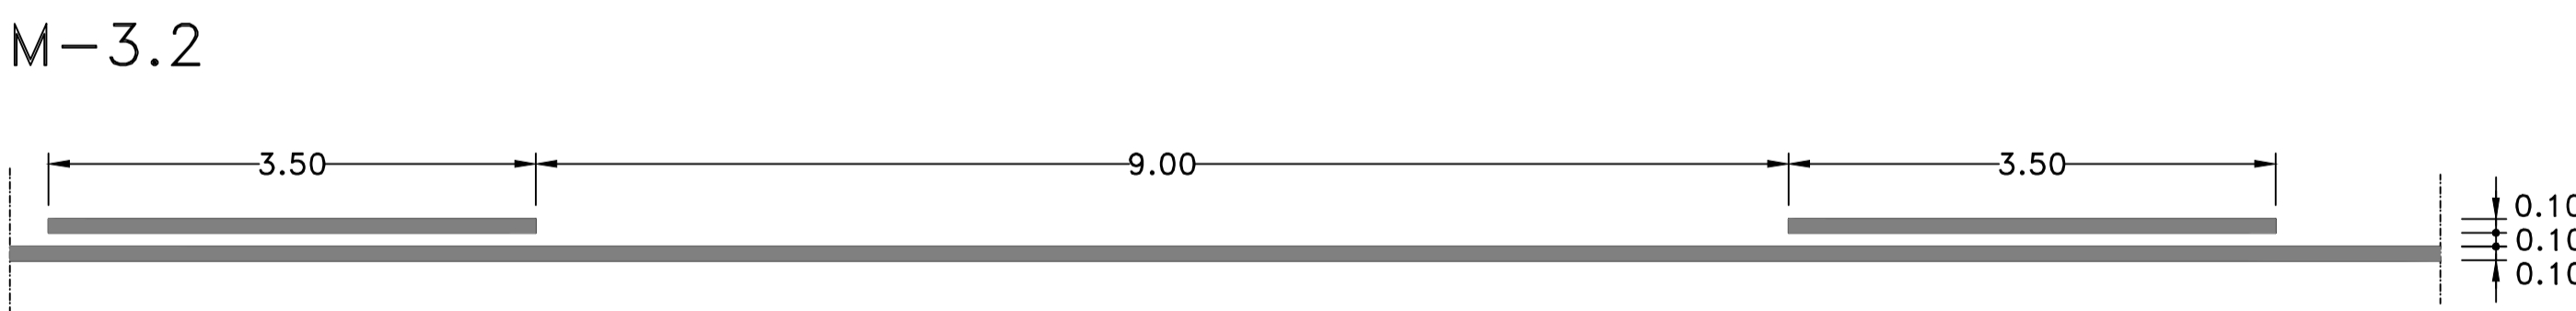

$a = 0.15$ SI ARDEN $\geq 1.5m$.
 $a = 0.10$ SI ARDEN $< 1.5m$.

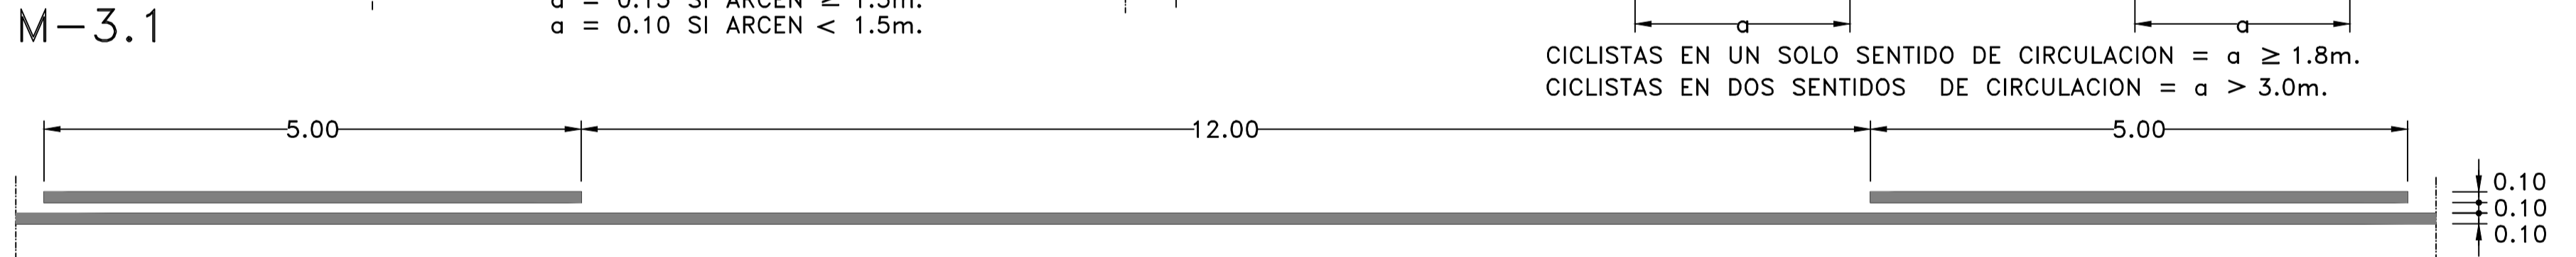

CIRCULACION EN D



CIRCULACION CONV



CIRCULACION DIVER



BLANCO
 LAS MARCAS VIALES SERAN EN GENERAL DE COLOR BLANCO ESTE COLOR CORRESPONDE A LA REFERENCIA B-118 DE LA NORMA UNE 48 103.

AZUL
 PODRAN UTILIZARSE MARCAS VIALES DE COLOR AZUL PARA DELIMITAR UNA ZONA DE ESTACIONAMIENTO, O UN TRAMO DE VIA EN EL QUE LA DURACION DE ESTACIONAMIENTO ESTE LIMITADA Y DEBA EL CONDUCTOR INDICAR DE FORMA VISIBILE LA HORA DE COMIENZO DEL MISMO (M-7.3 Y M-7.4).

BLANCO
 LAS MARCAS VIALES SERAN EN GENERAL DE COLOR BLANCO ESTE COLOR CORRESPONDE A LA REFERENCIA B-118 DE LA NORMA UNE 48 103.

AZUL
 PODRAN UTILIZARSE MARCAS VIALES DE COLOR AZUL PARA DELIMITAR UNA ZONA DE ESTACIONAMIENTO, O UN TRAMO DE VIA EN EL QUE LA DURACION DE ESTACIONAMIENTO ESTE LIMITADA Y DEBA EL CONDUCTOR INDICAR DE FORMA VISIBILE LA HORA DE COMIENZO DEL MISMO (M-7.3 Y M-7.4).

AMARILLO
 SERAN DE COLOR AMARILLO LAS MARCAS VIALES, CONTINUAS O DISCONTINUAS, COLOCADAS EN EL BORDILLO O JUNTO AL BORDE DE LA CALZADA O DE LA ZONA PEATONAL PARA INDICAR PROHIBICION O RESTRICION DE LA PARADA O DEL ESTACIONAMIENTO (M-7.7 Y M-7.8). TAMBIEN SERAN DE COLOR AMARILLO LAS LINEAS EN ZIC-ZAC, QUE PODRAN EMPLEARSE PARA INDICAR LUGARES DONDE EL

ESTACIONAMIENTO ESTE PROHIBIDO Y QUE GENERALMENTE ESTAN RESERVADOS PARA ALGUN USO ESPECIAL (M-7.9). ASIMISMO SERAN DE ESTE COLOR LAS MARCAS DE CUADRICULA, QUE RECUERDAN LA PROHIBICION DE BLOQUEAR UNA INTERSECCION (M-7.10). EL COLOR AMARILLO CORRESPONDERA A LA REFERENCIA B-502 DE LA NORMA UNE 48 103.

LAS MARCAS DE COLOR BLANCO SERAN EN GENERAL REFLECTANTES. PODRAN EXCEPTUARSE DE SERLO LAS APLICADAS EN VIAS ILUMINADAS O URBANAS. LAS MARCAS VIALES DE COLOR AMARILLO O AZUL, EN GENERAL, NO SERAN REFLECTANTES.