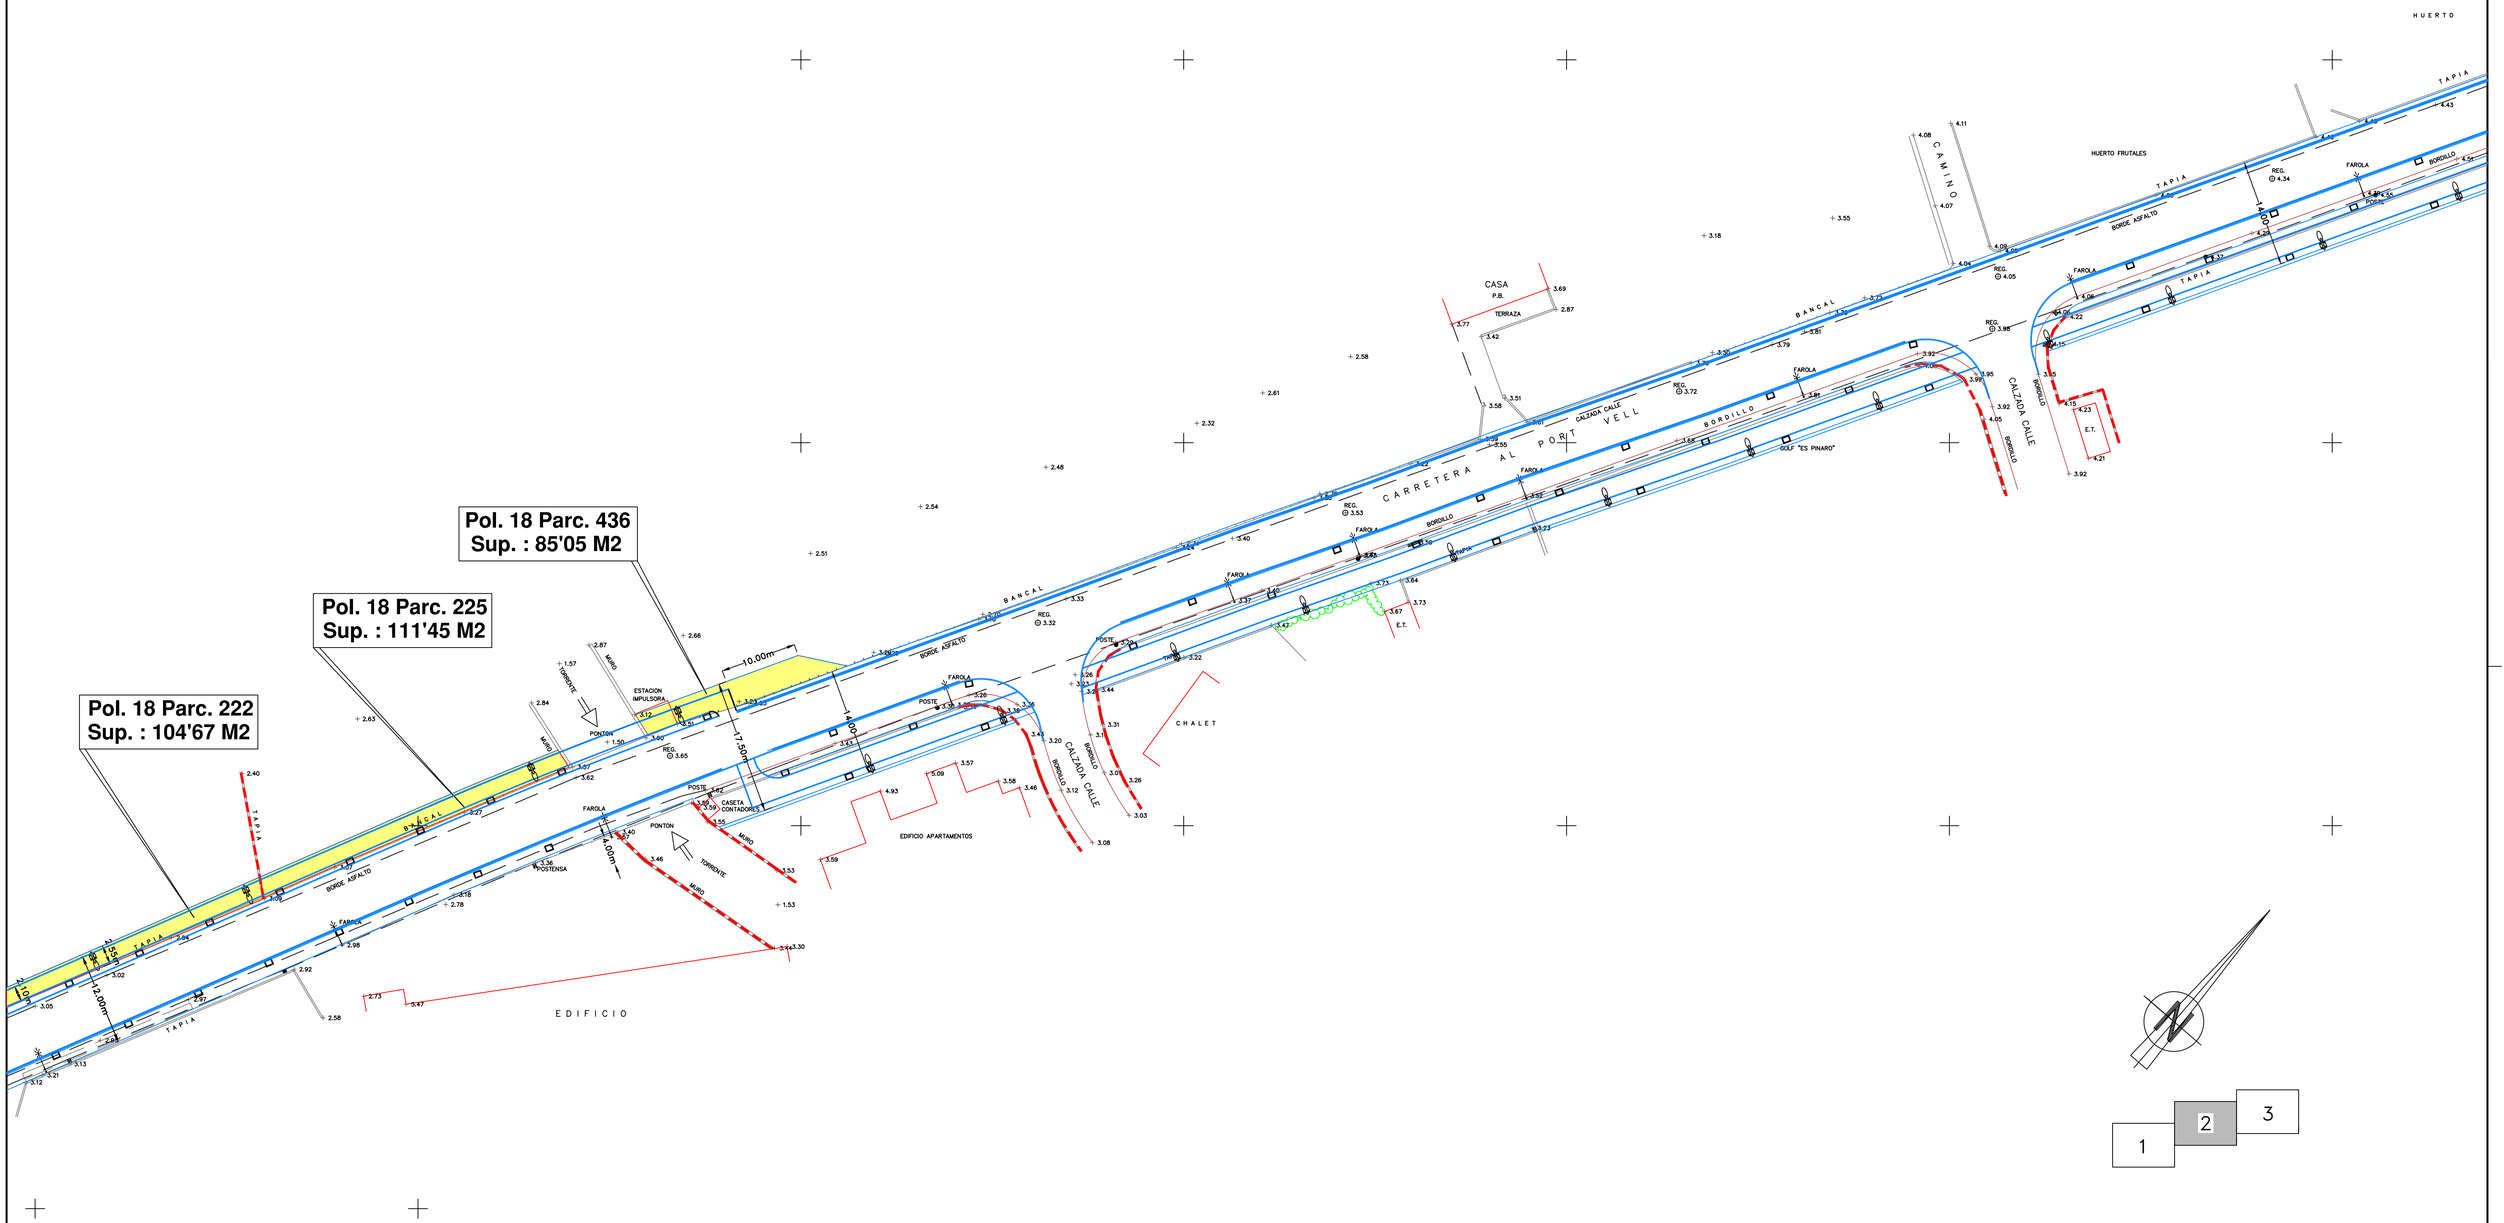

PROMOTOR: AYUNTAMIENTO DE SON SERVERA			
PROYECTO: CARRIL CICLOTURISTICO SON SERVERA-COSTA DE LOS PINOS. TRAMO 5: ENTRE PORT VERD Y COSTA DE LOS PINOS (Tº.M. DE SON SERVERA)			PROYECTADO: Enrique Gracia Margale Ing. Tecnico de O.P. Colegiado nº 1563
PLANO: PLANTA EXPROPIACIONES - 2			DIBUJADO / EXPEDIENTE
HOJA: 7.2	ESCALA: 1 / 400	FECHA: AGOSTO DE 2011	REVISADO

ENRIQUE GRACIA MARGALE - COLEGIADO Nº 1563 - INGENIERO TECNICO DE O. P.
C/. PARELLADAS Nº 12A 2º PISO DESP. 28 - PALMA DE MALLORCA - TEL. 971723362