



CUADRO CITI-10R IB  
ESQUEMA DE MANDO  
ARMARIO

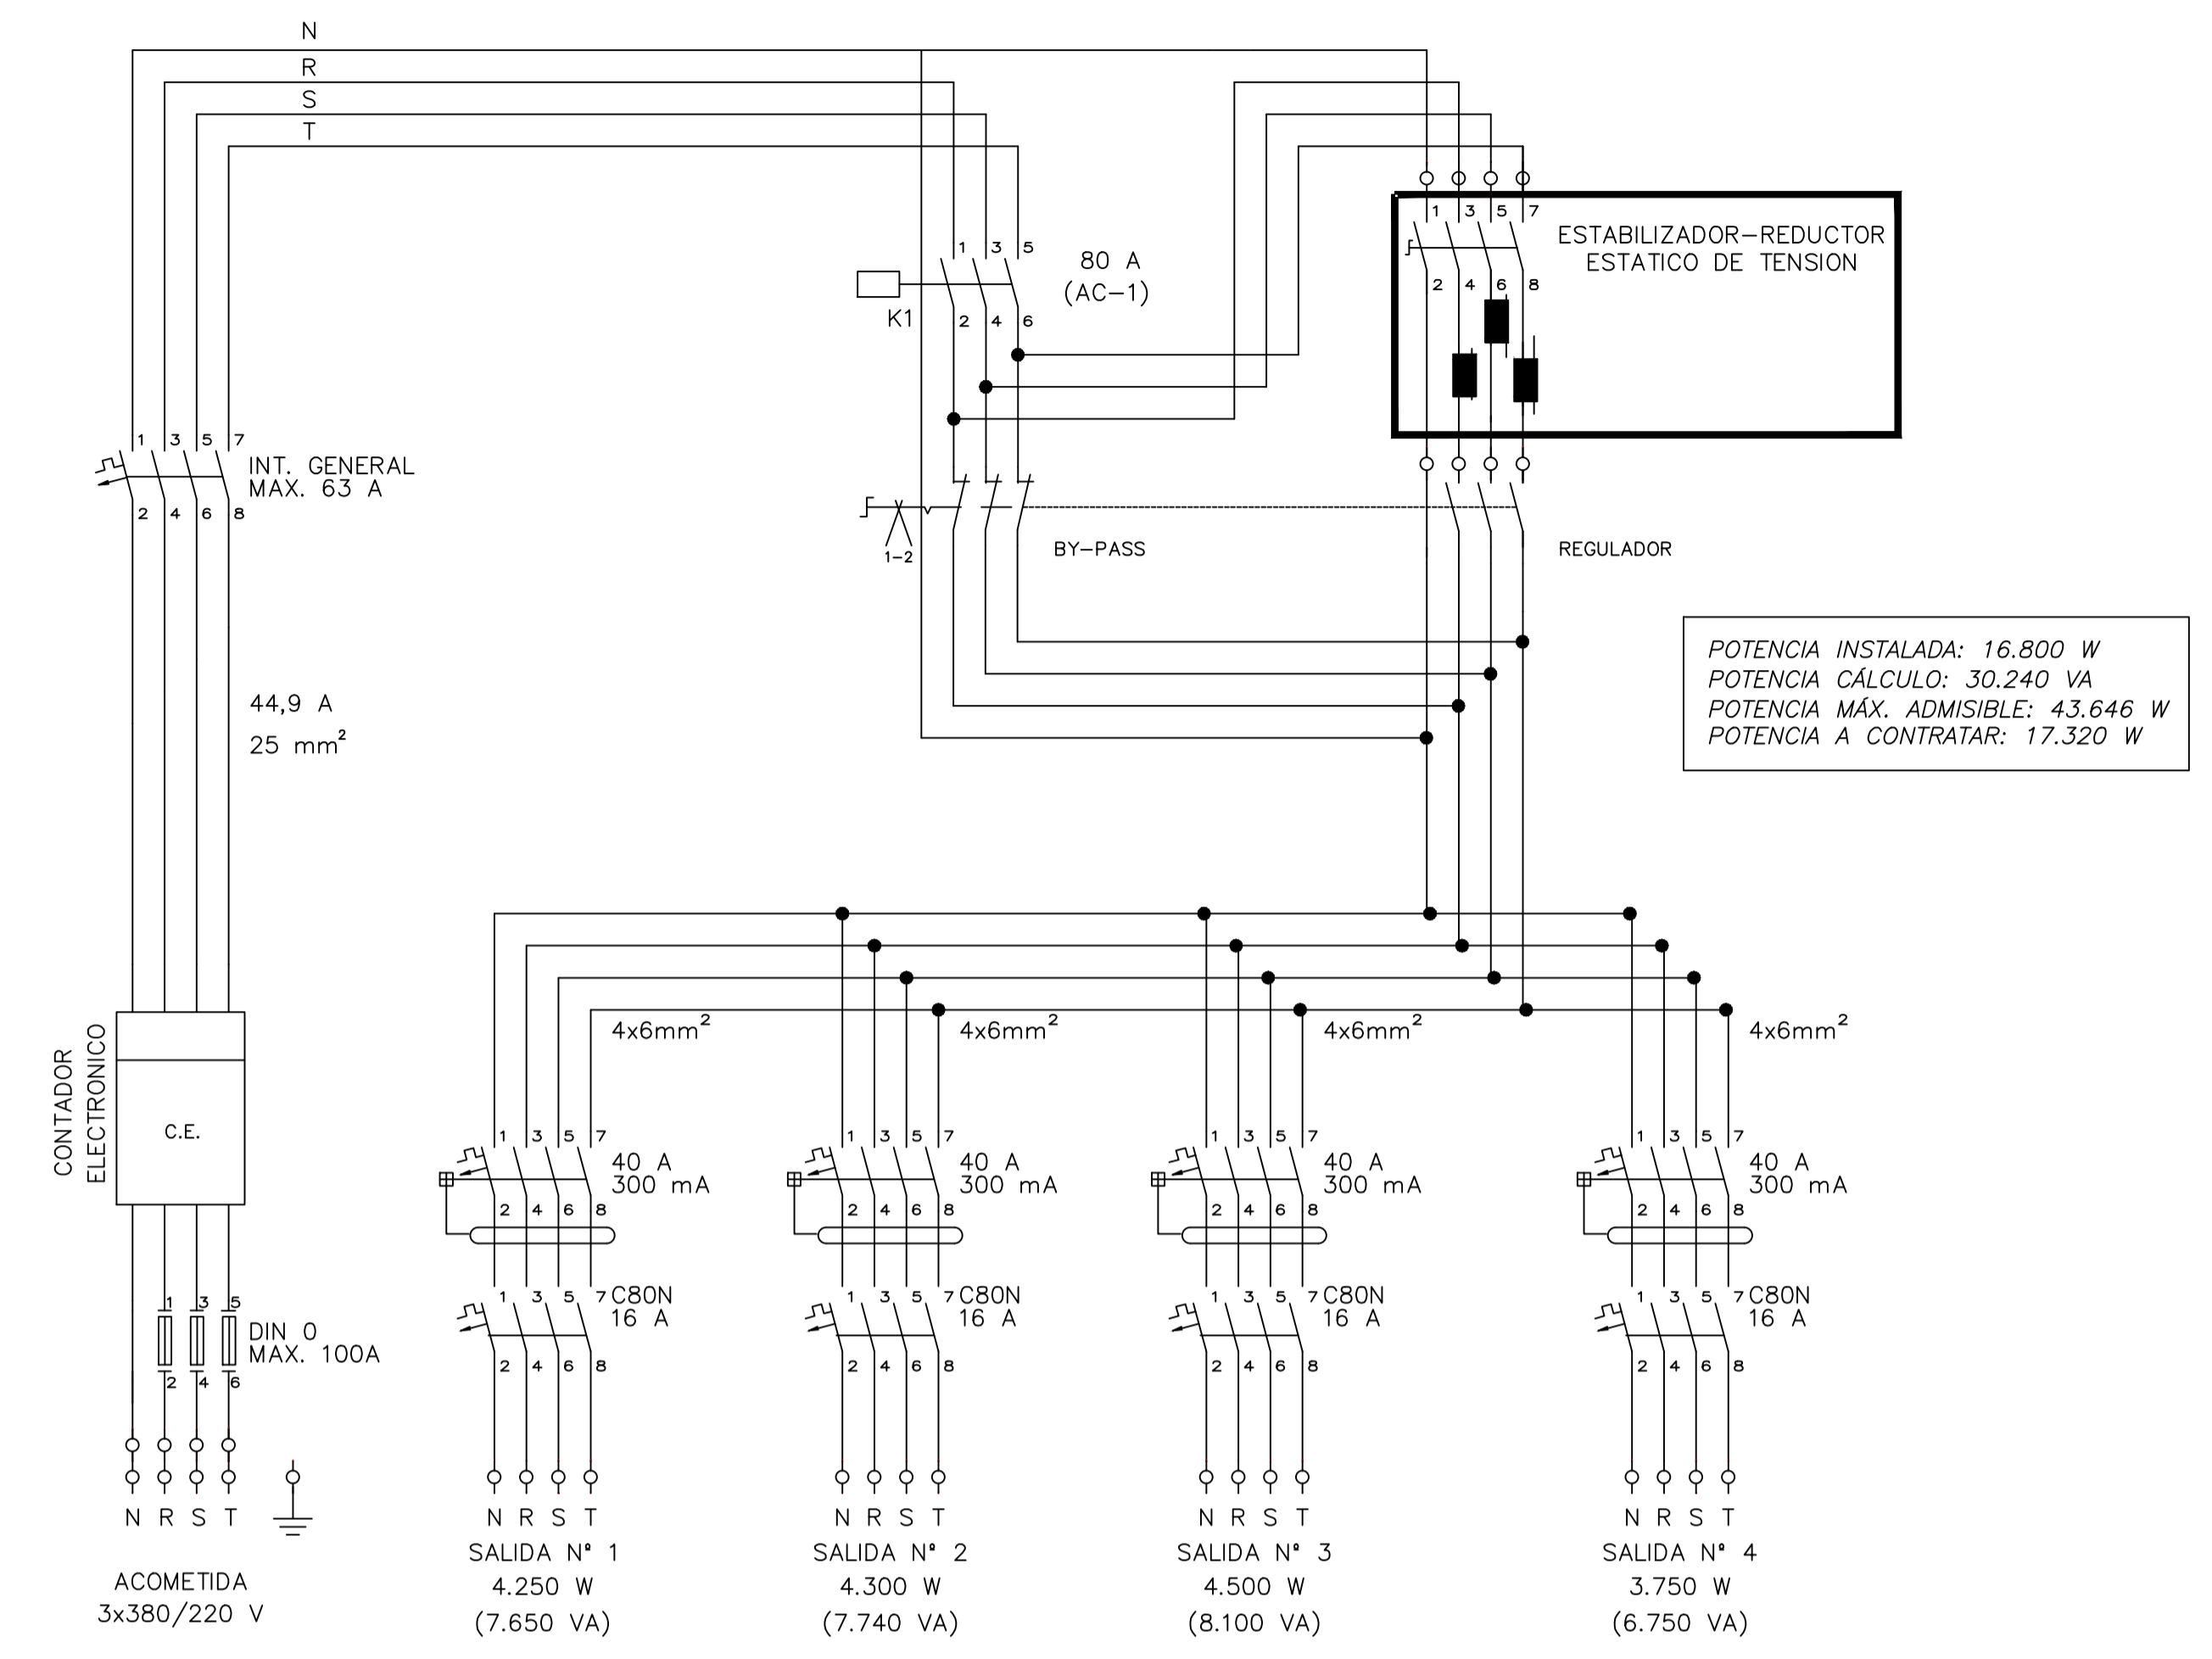

POTENCIA INSTALADA: 16.800 W  
 POTENCIA CÁLCULO: 30.240 VA  
 POTENCIA MÁX. ADMISIBLE: 43.646 W  
 POTENCIA A CONTRATAR: 17.320 W

CUADRO CITI-10R IB  
ESQUEMA DE POTENCIA  
ARMARIO

ZANJAS TIPO DE ALUMBRADO PUBLICO

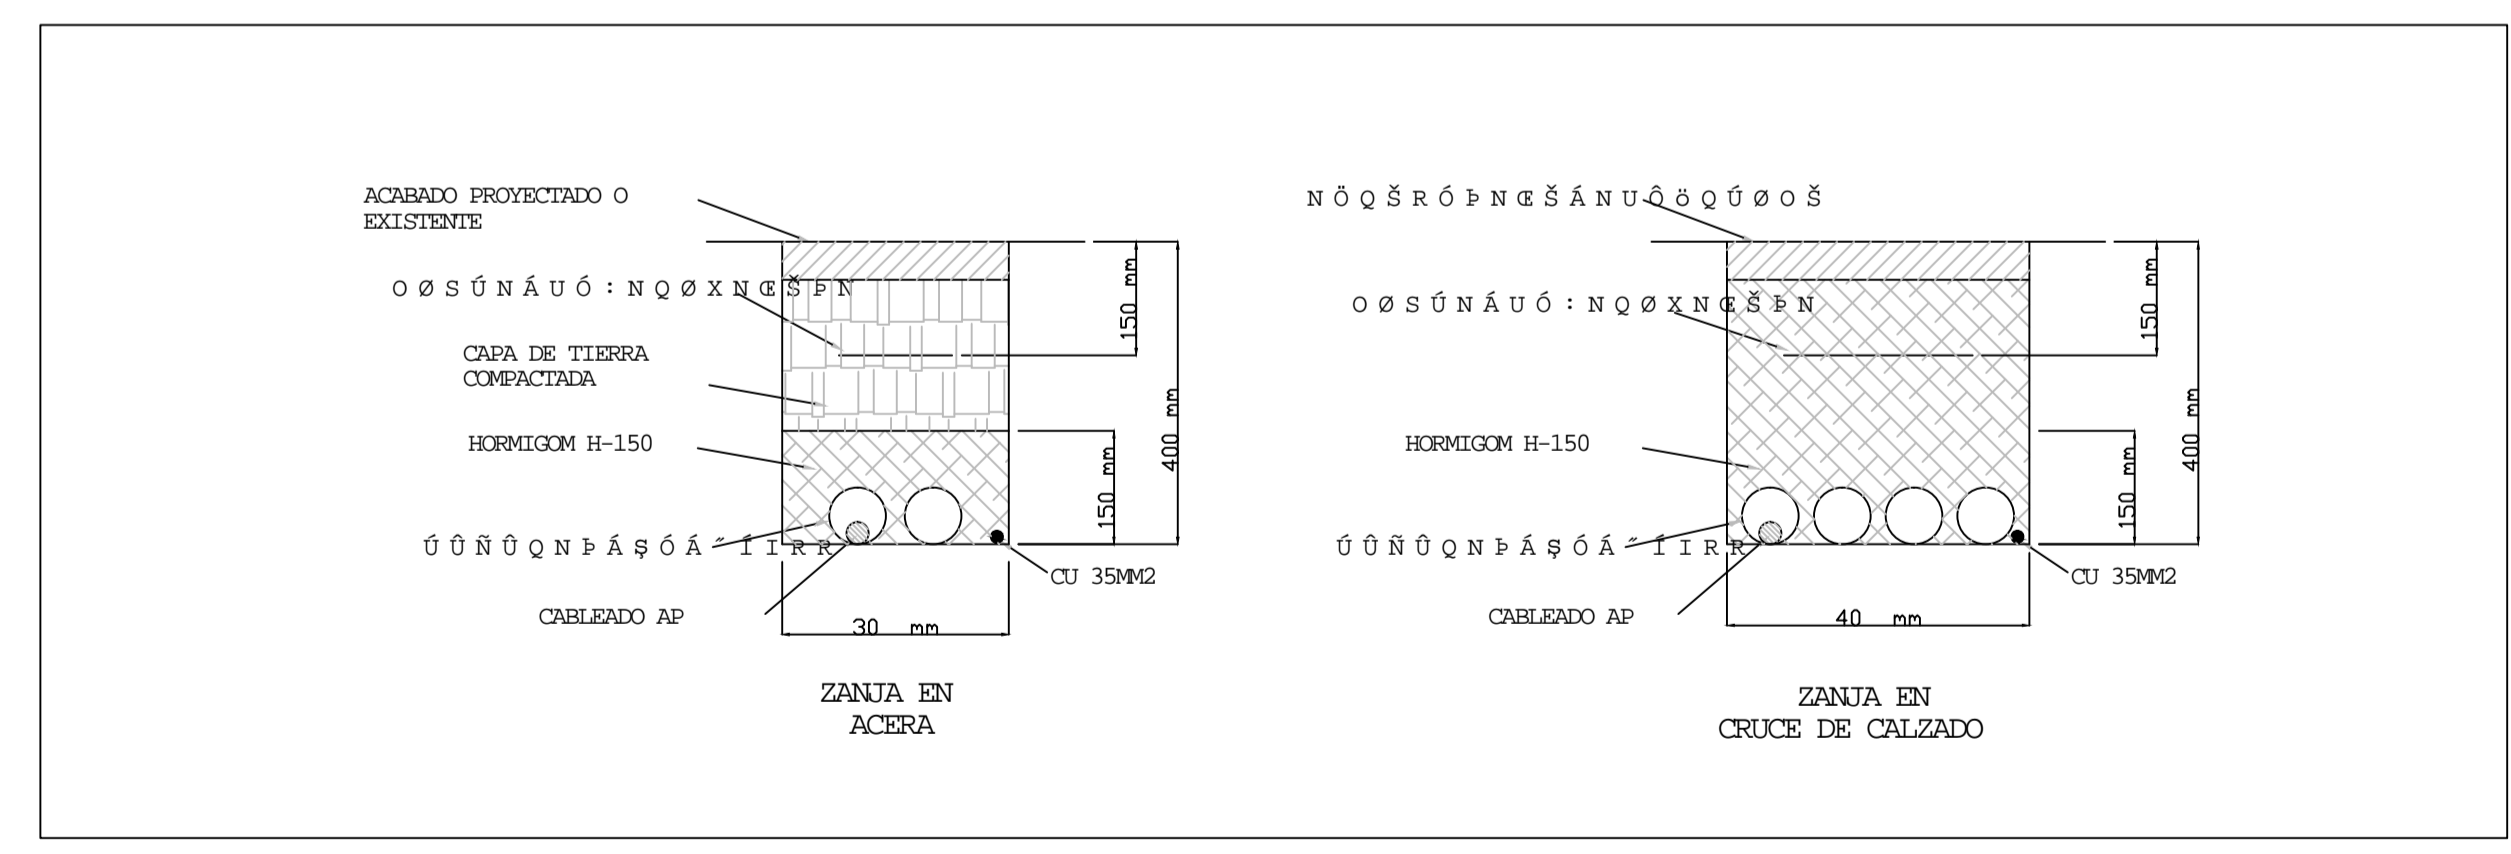

PROMOTOR:		AYUNTAMIENTO DE SON SERVERA	
PROYECTO:		CARRIL CICLOTURISTICO SON SERVERA-COSTA DE LOS PINOS. TRAMO 5: ENTRE PORT VERD Y COSTA DE LOS PINOS ( Tº.M. DE SON SERVERA )	PROYECTADO: Enrique Gracia Margale Ing. Tecnico de O.P.
PLANO:		ALUMBRADO PUBLICO CUADRO DE MANDO ARMARIO Y ZANJAS TIPO	Colegiado nº 1563
HOJA:	ESCALA:	FECHA:	REVISADO
8	---	AGOSTO DE 2011	
ENRIQUE GRACIA MARGALE - COLEGIADO Nº 1563 - INGENIERO TECNICO DE O. P. C/. PARELLADAS Nº 12A 2º PISO DESP. 28 - PALMA DE MALLORCA - TEL. 971723362			