

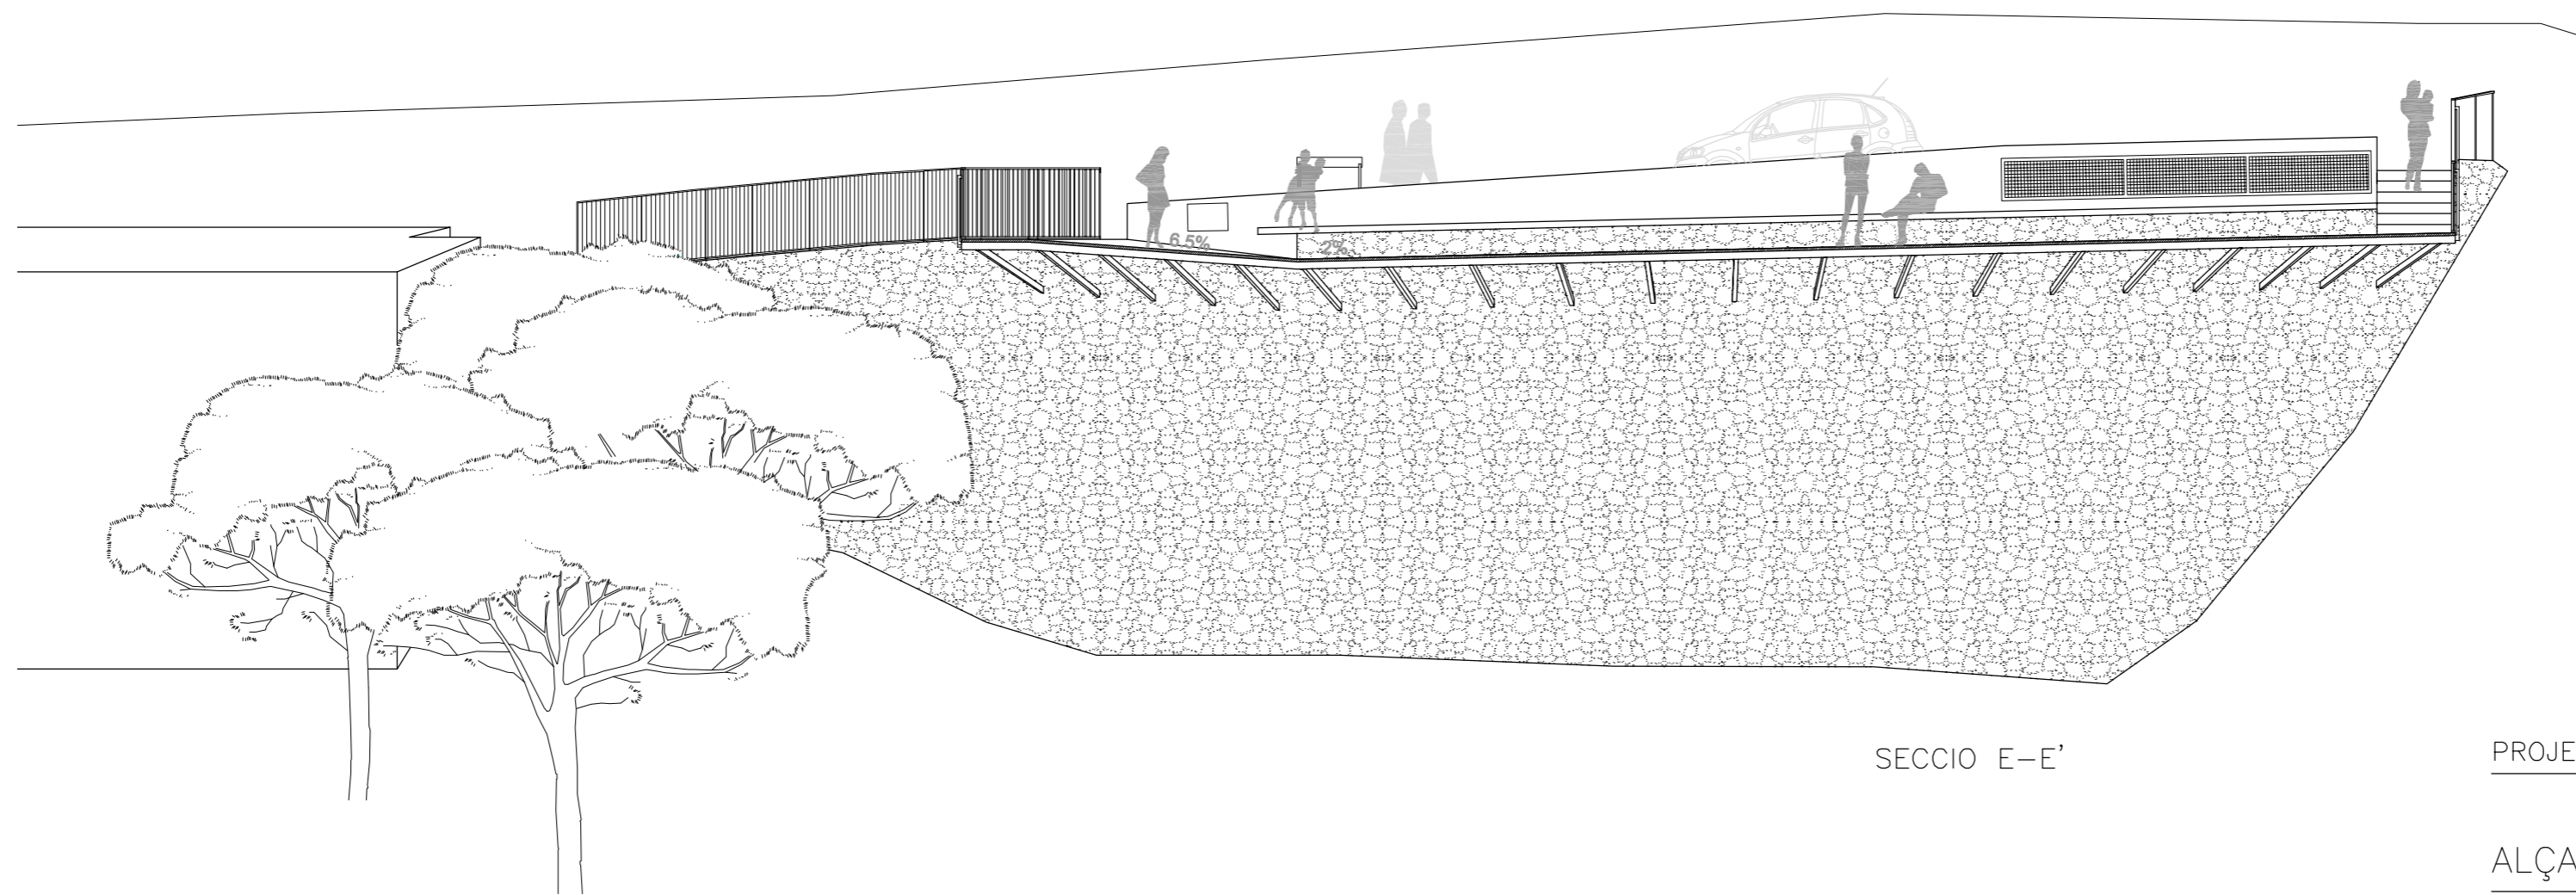


ALÇAT F-F'

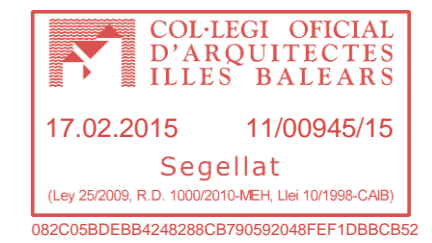

SECCIO E-E'

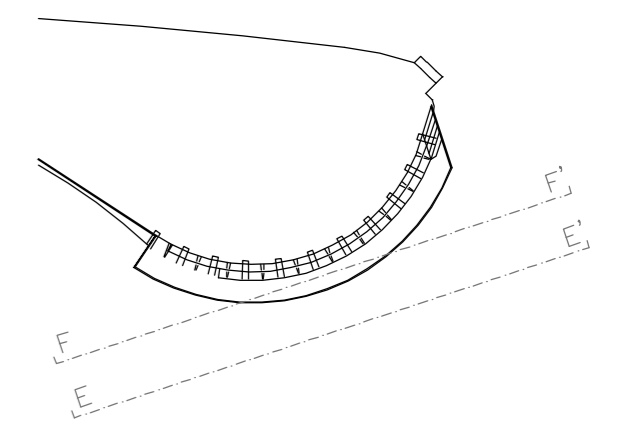

PROJECTE REFORMA MIRADOR A COSTA DELS PINS. SON SERVERA

ALÇAT F-F' i SECCIÓ E-E' E.1/100


promotor

5

arquitecte


AJUNTAMENT SON SERVERA
NOVEMBRE 2014

JOAN RIERA JAUME
C/ MOREY N°4. PALMA. TF./FAX 971724405
E-MAIL: morey4oqts@arquired.es www.joanrierajaume.com

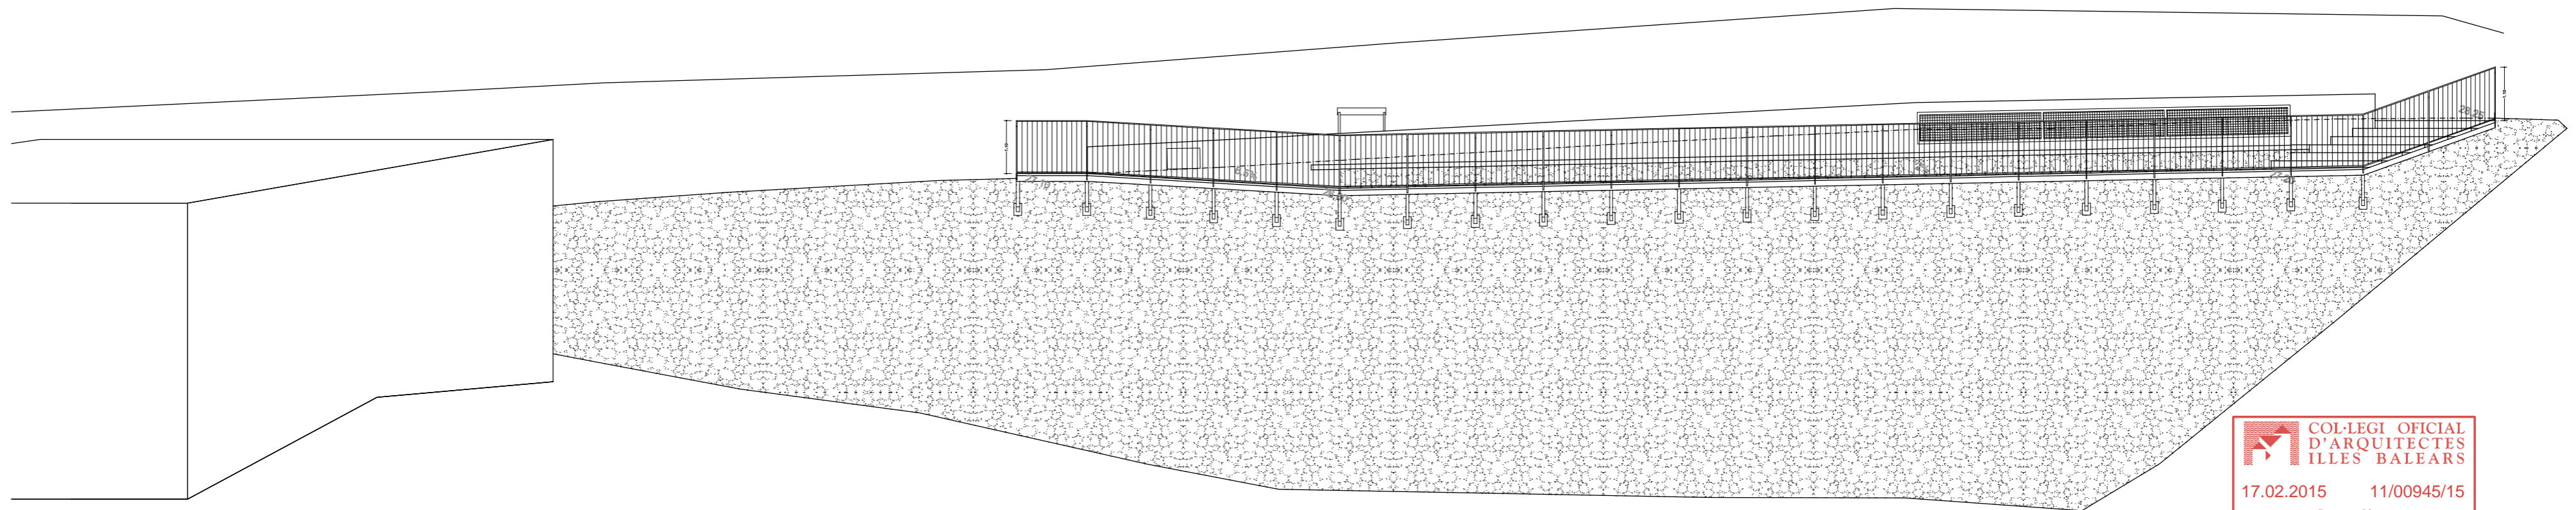


COL·LEGI OFICIAL
D'ARQUITECTES
ILLES BALEARS
17.02.2015 11/00945/15
Segellat
(Ley 25/2009, R.D. 1000/2010-MEH, Llei 10/1998-CAB)
082C05BDEBB4248288CB790592048FEF1DBBCB52

DESENVOLUPAMENT FAÇANA MIRADOR G-G'

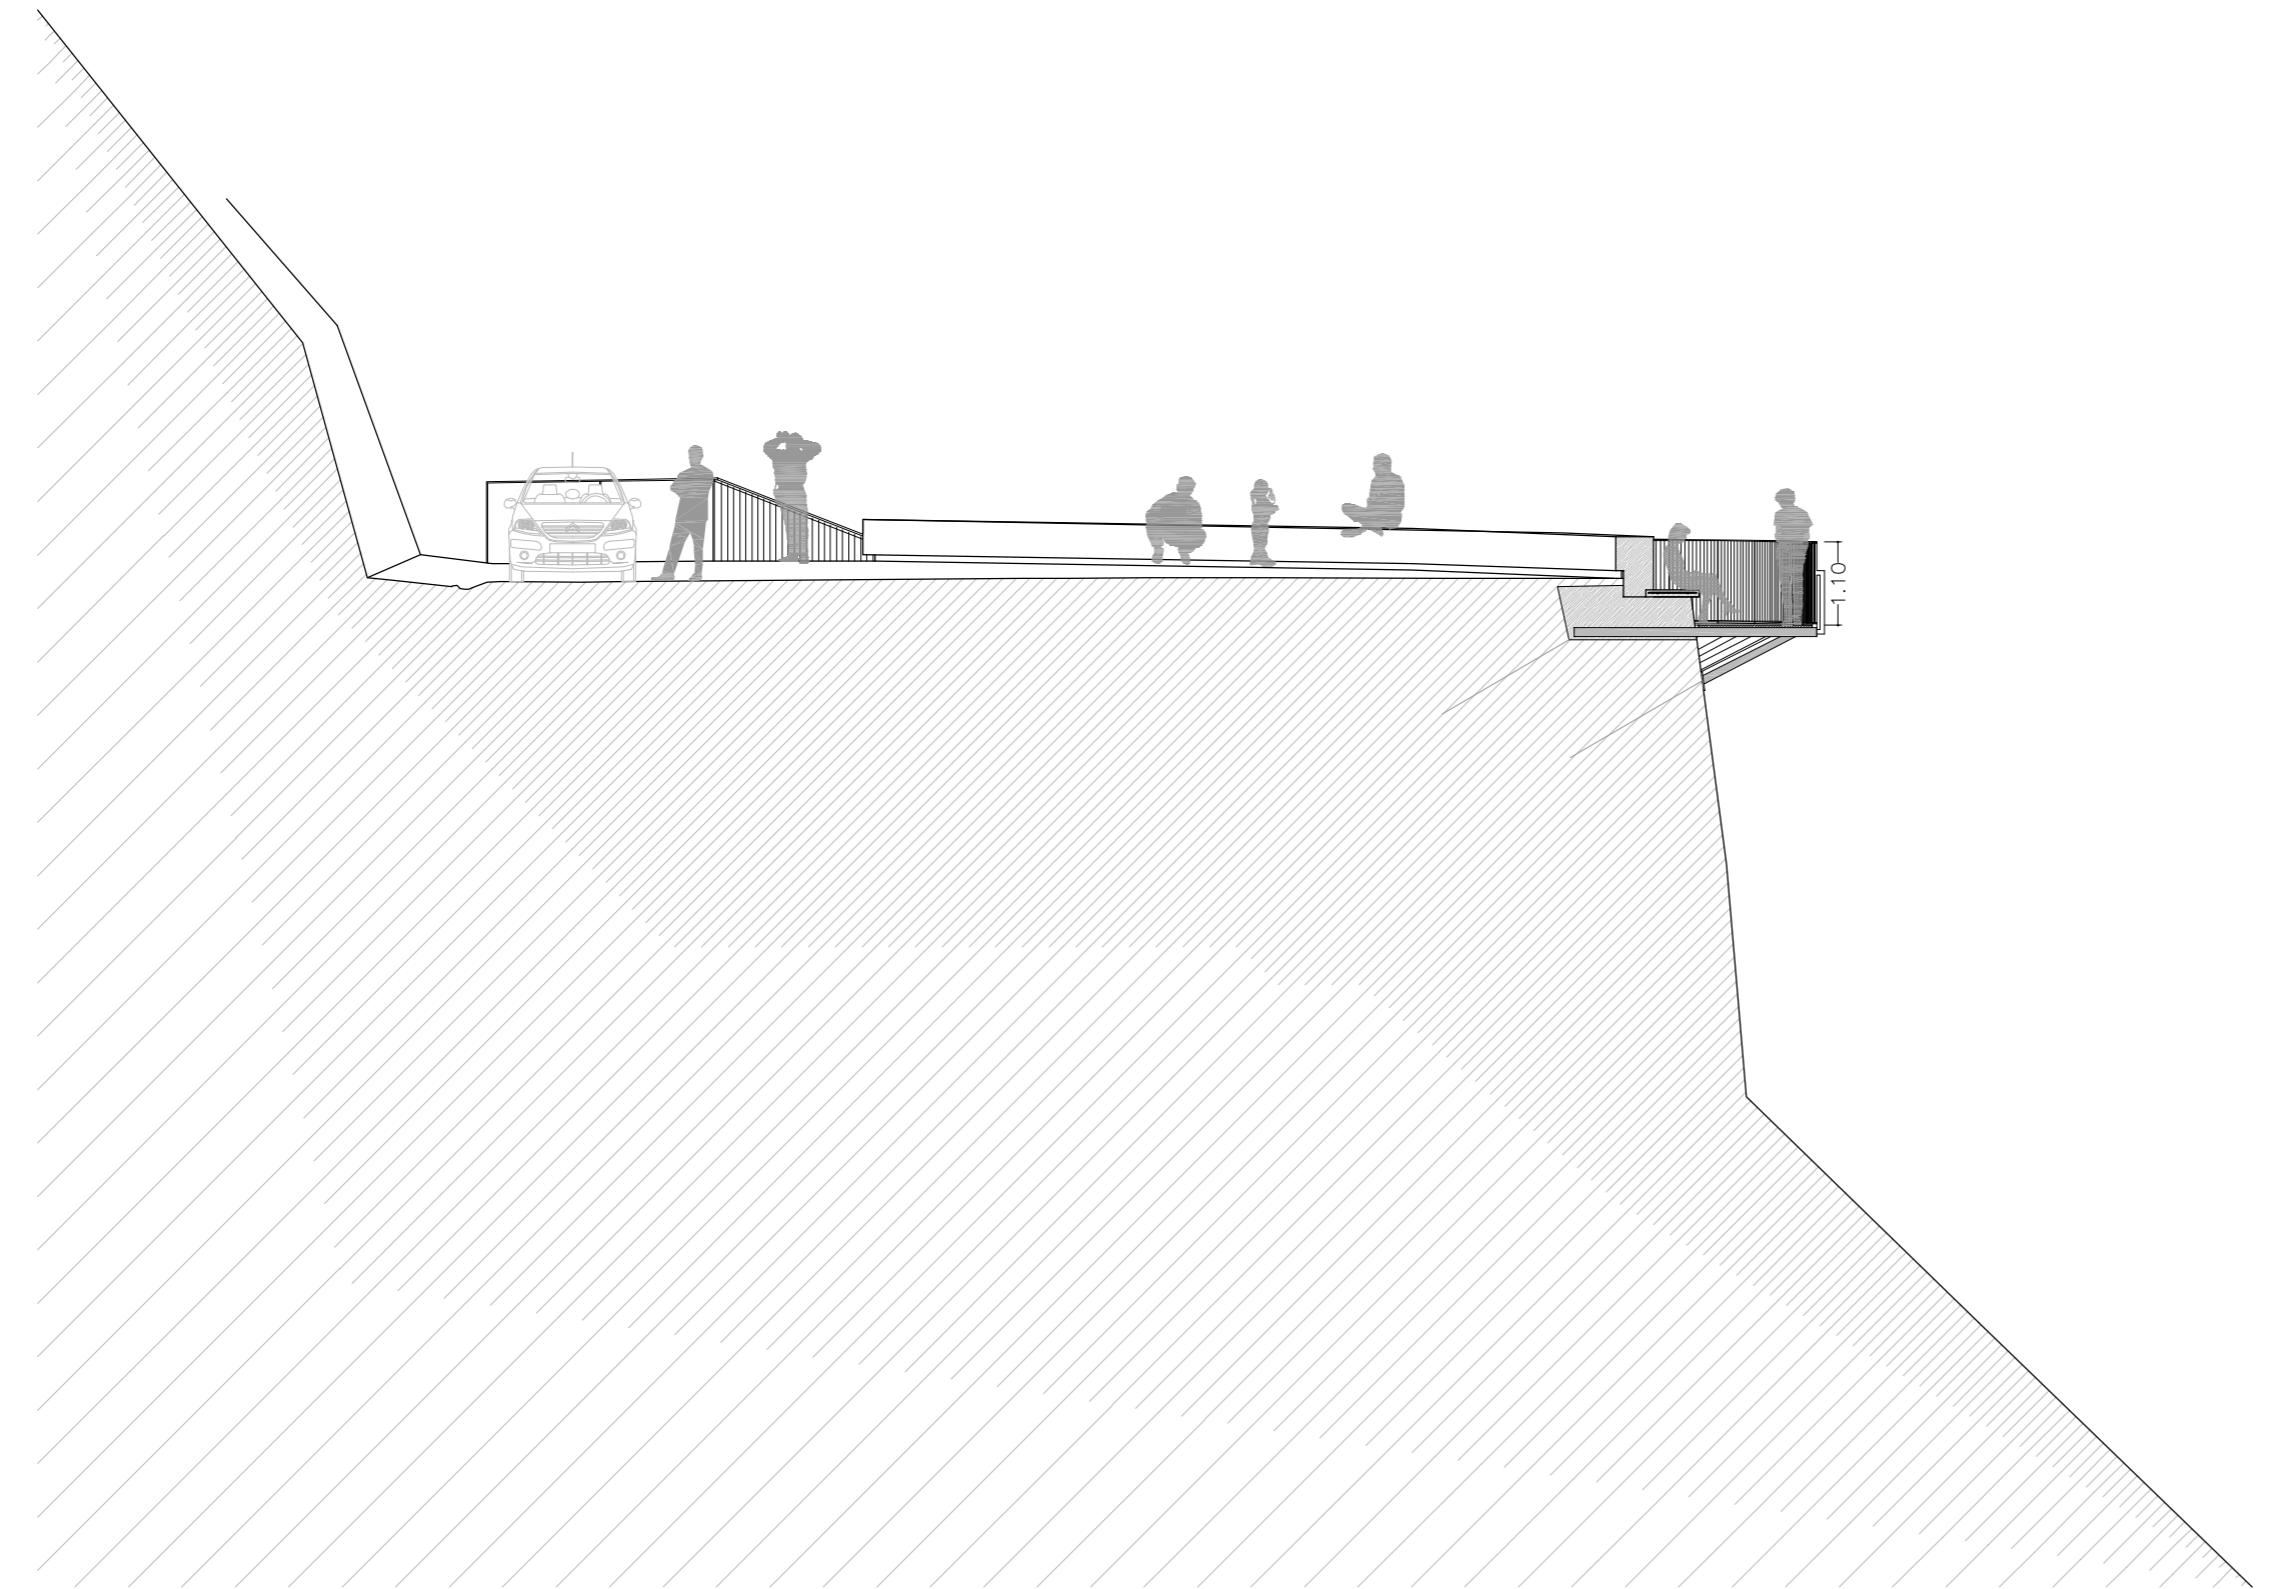

SECCIÓ PROPOSTA D-D'

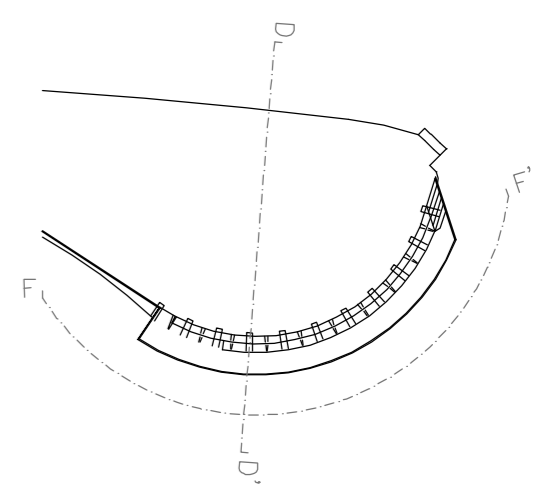

PROJECTE REFORMA MIRADOR A COSTA DELS PINS. SON SERVERA

ALÇAT DESENVOLUPAMENT G-G'
Y SECCIÓ D E.1/100

promotor arquitecte

AJUNTAMENT SON SERVERA JOAN RIERA JAUME
NOVEMBRE 2014 C/ MOREY N°4. PALMA. TF./FAX 971724405
E-MAIL: morey4oqts@arquired.es www.joanrierajaume.com