

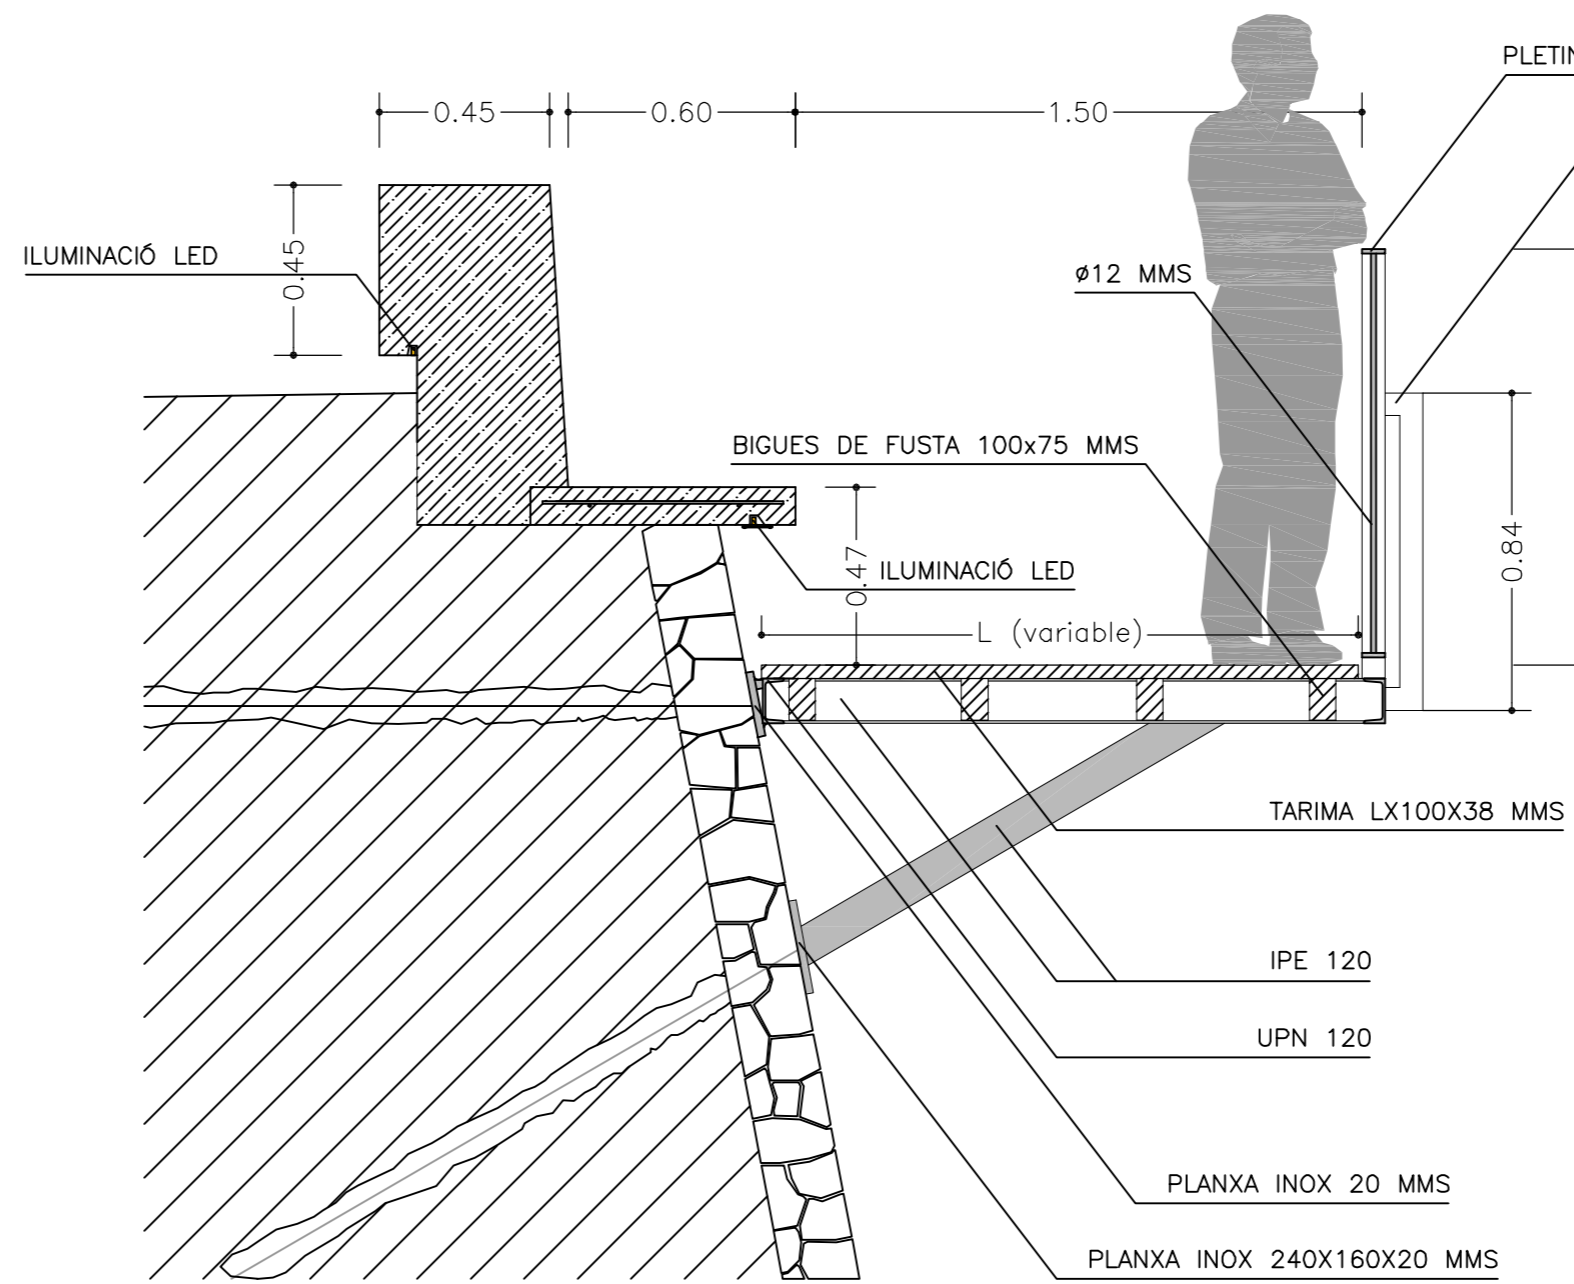
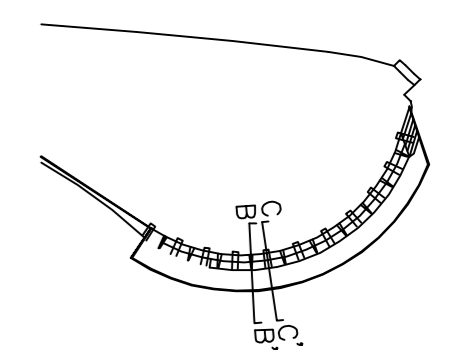
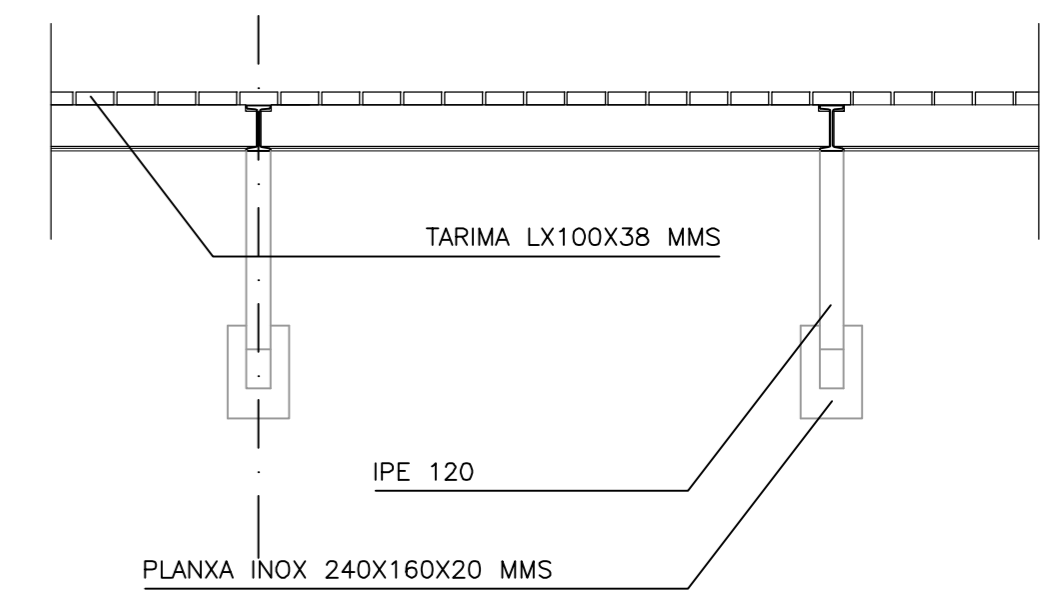
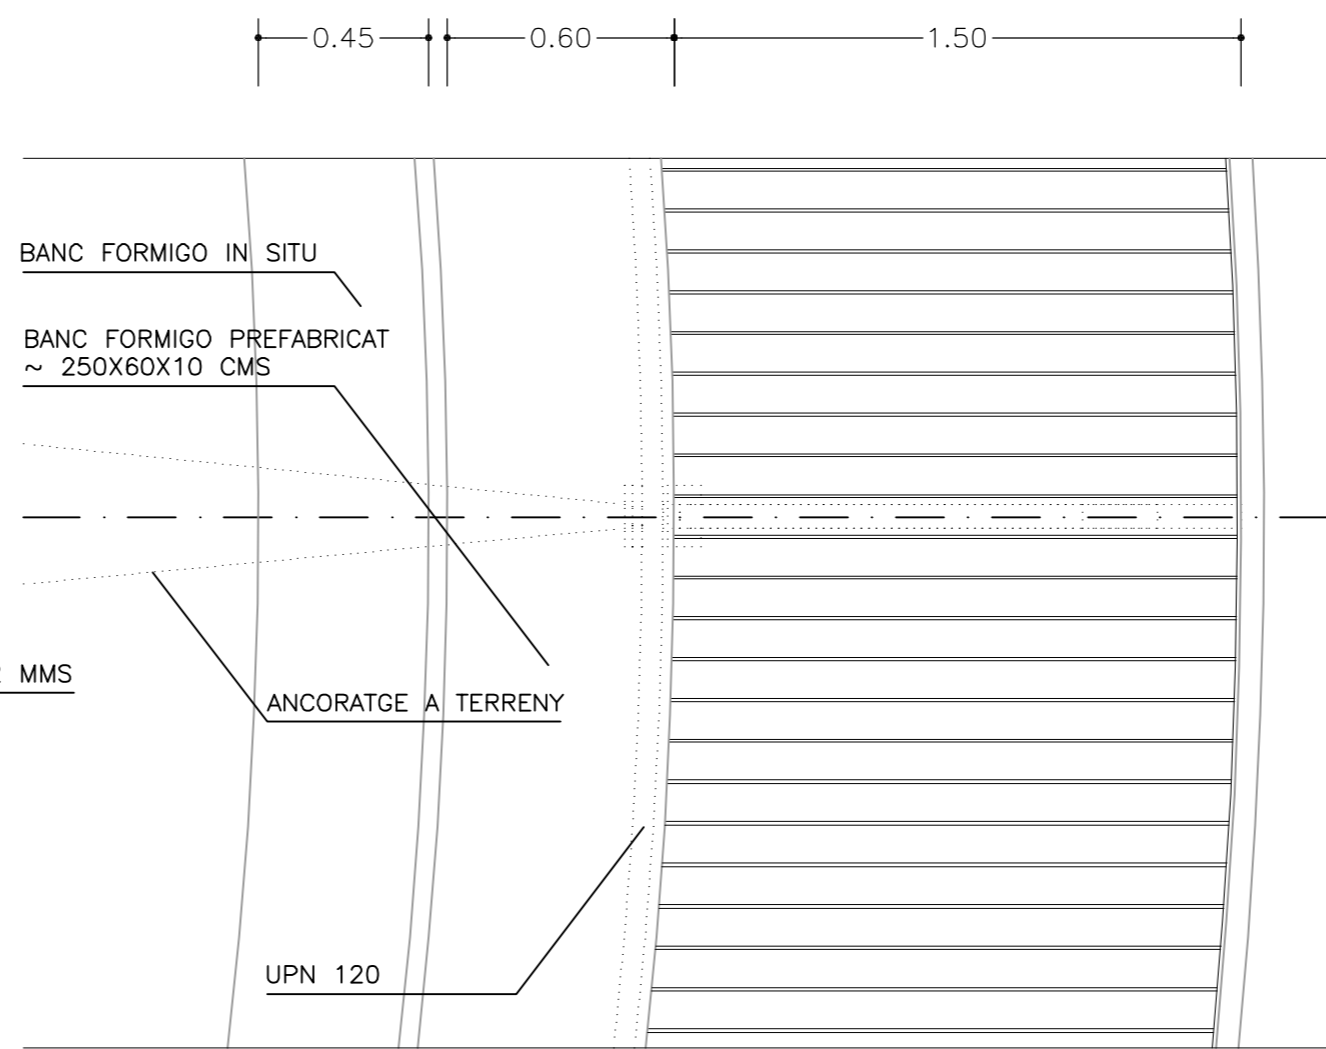
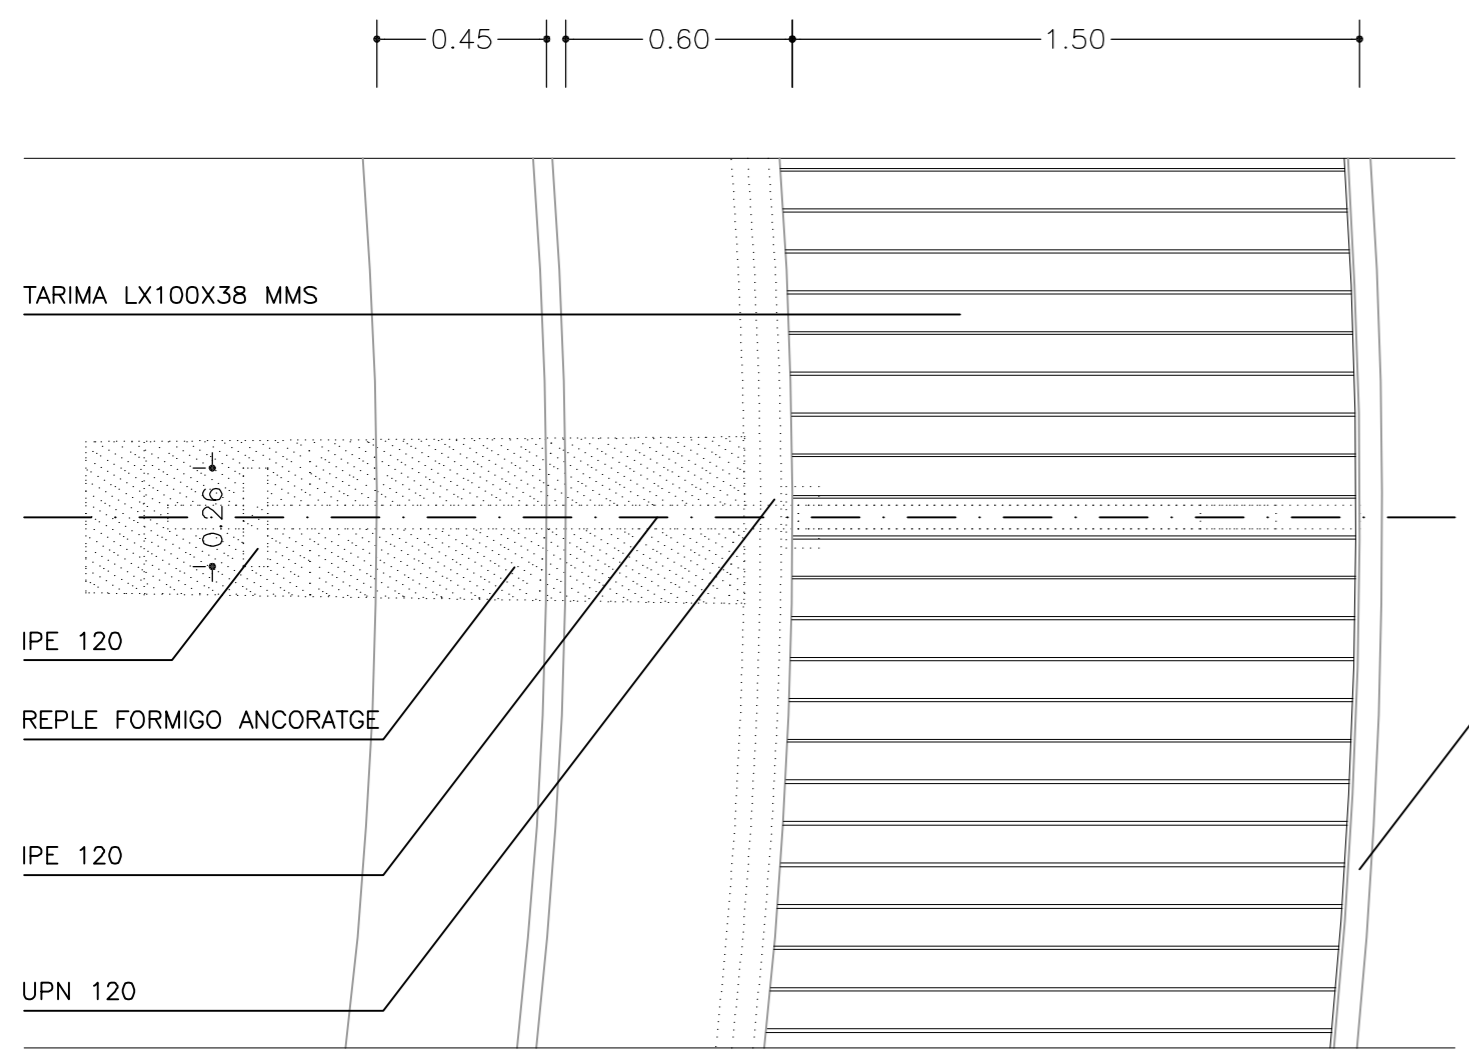


SECCIO B-B'

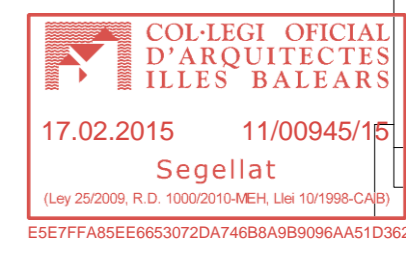

SECCIO C-C'

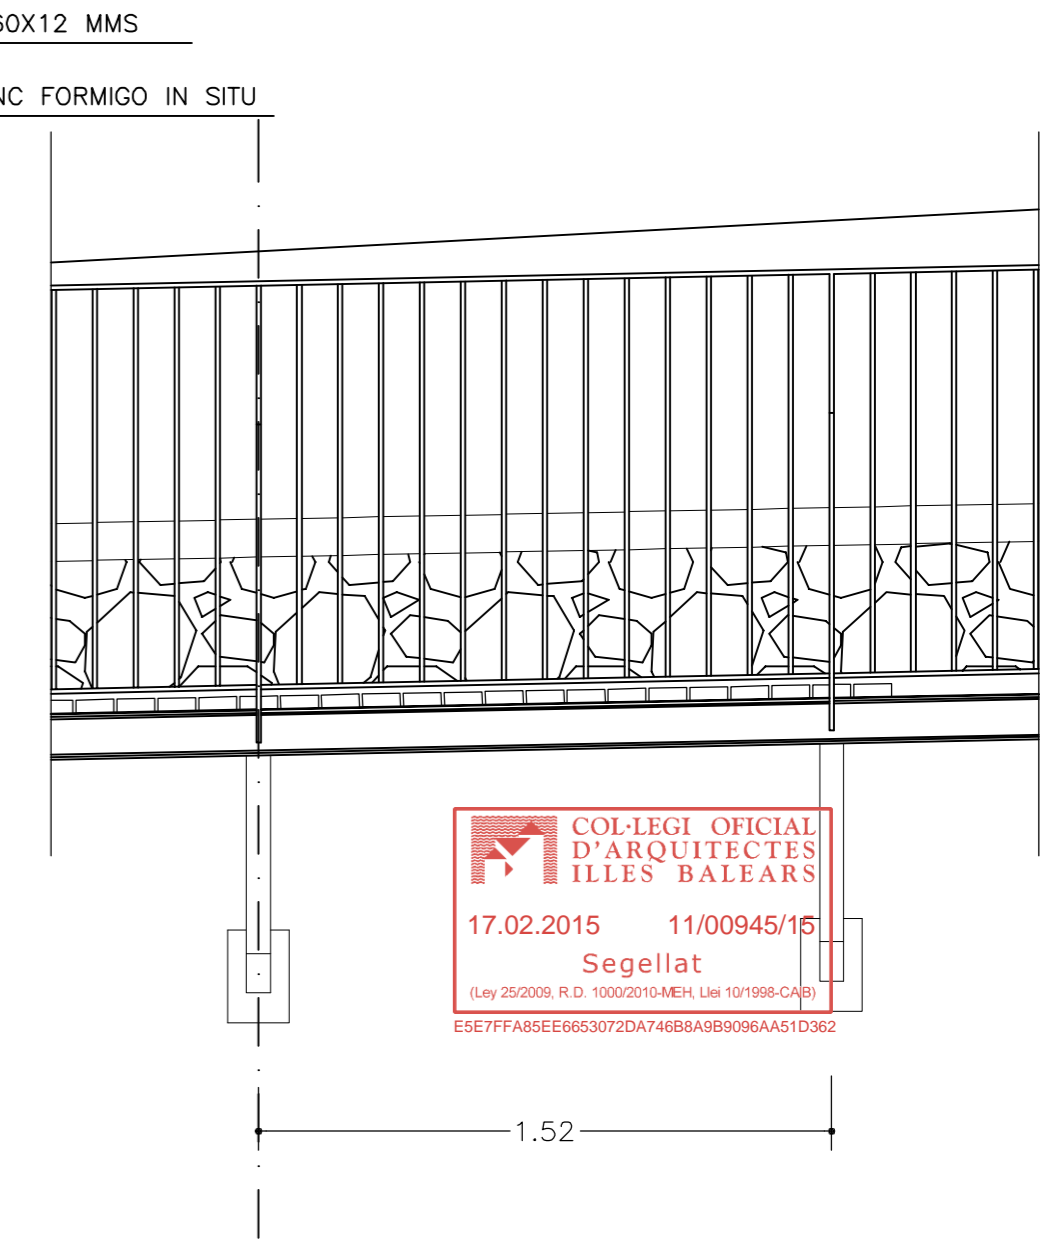

PROJECTE REFORMA MIRADOR A COSTA DELS PINS. SON SERVERA

SECCIÓ B, C

E.1/10


7

promotor


arquitecte

AJUNTAMENT SON SERVERA  
NOVEMBRE 2014


JOAN RIERA JAUME  
C/ MOREY N°4. PALMA. TF./FAX 971724405  
E-MAIL: morey4aqt@arquired.es www.joanrierajaume.com

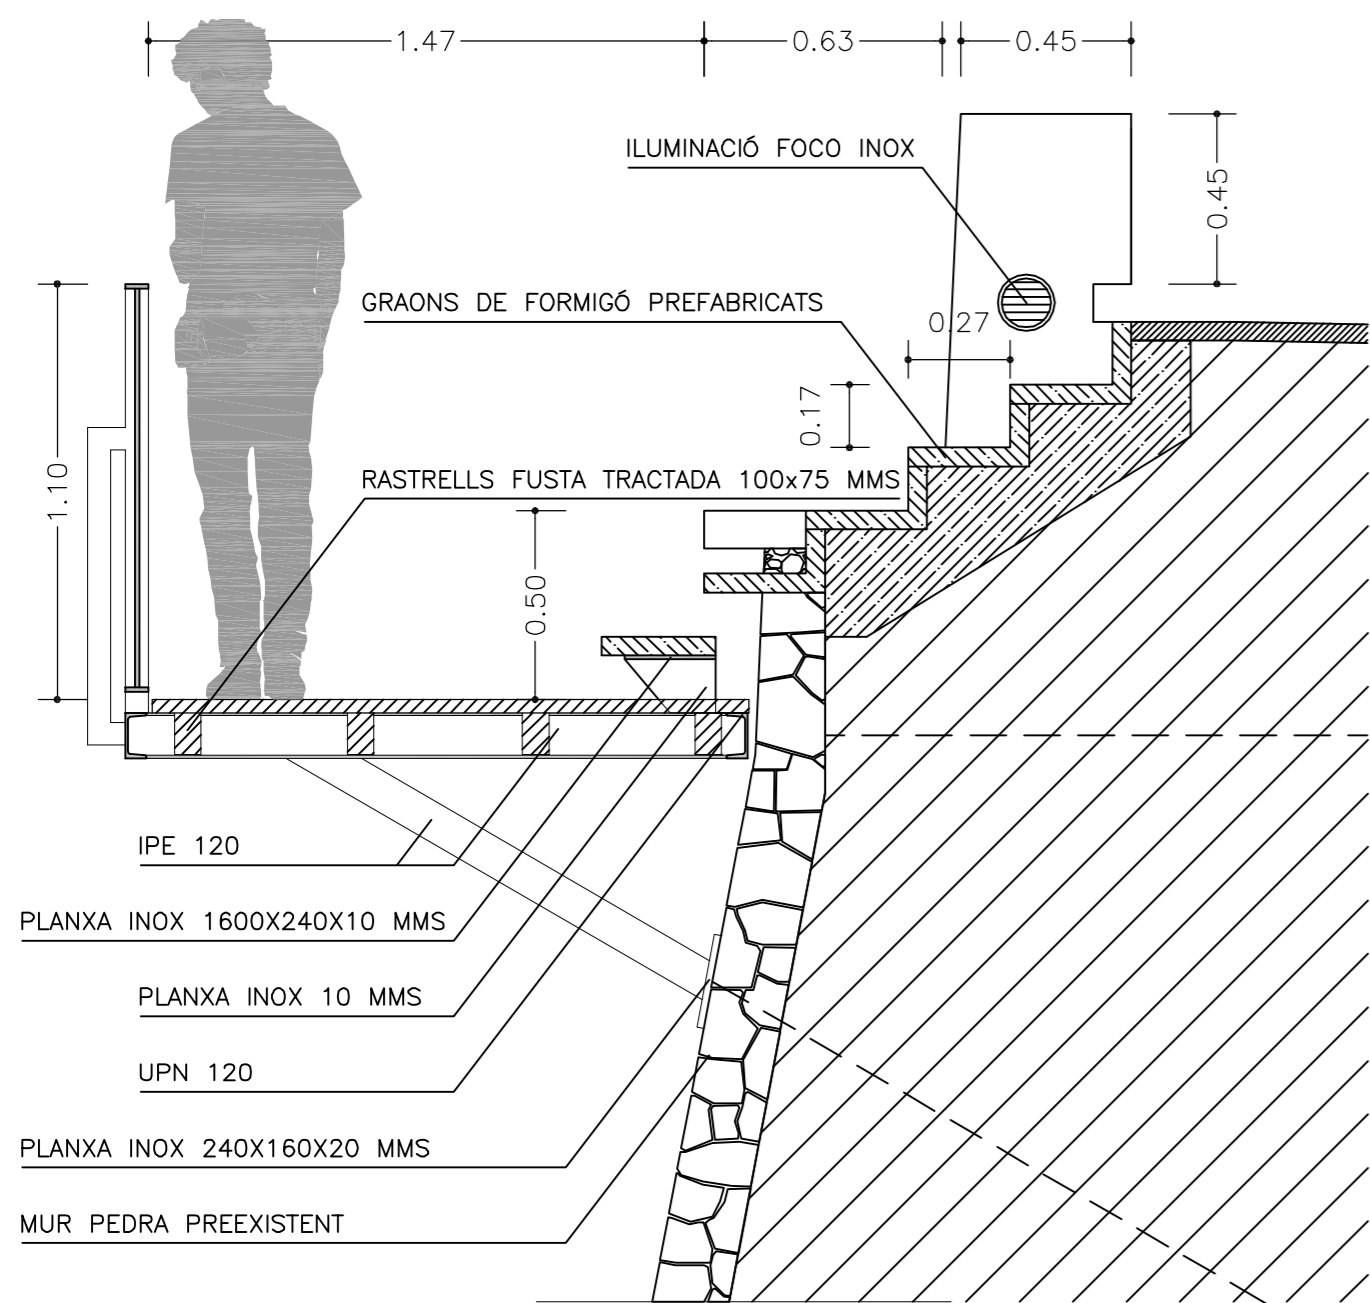



SECCIO H-H'

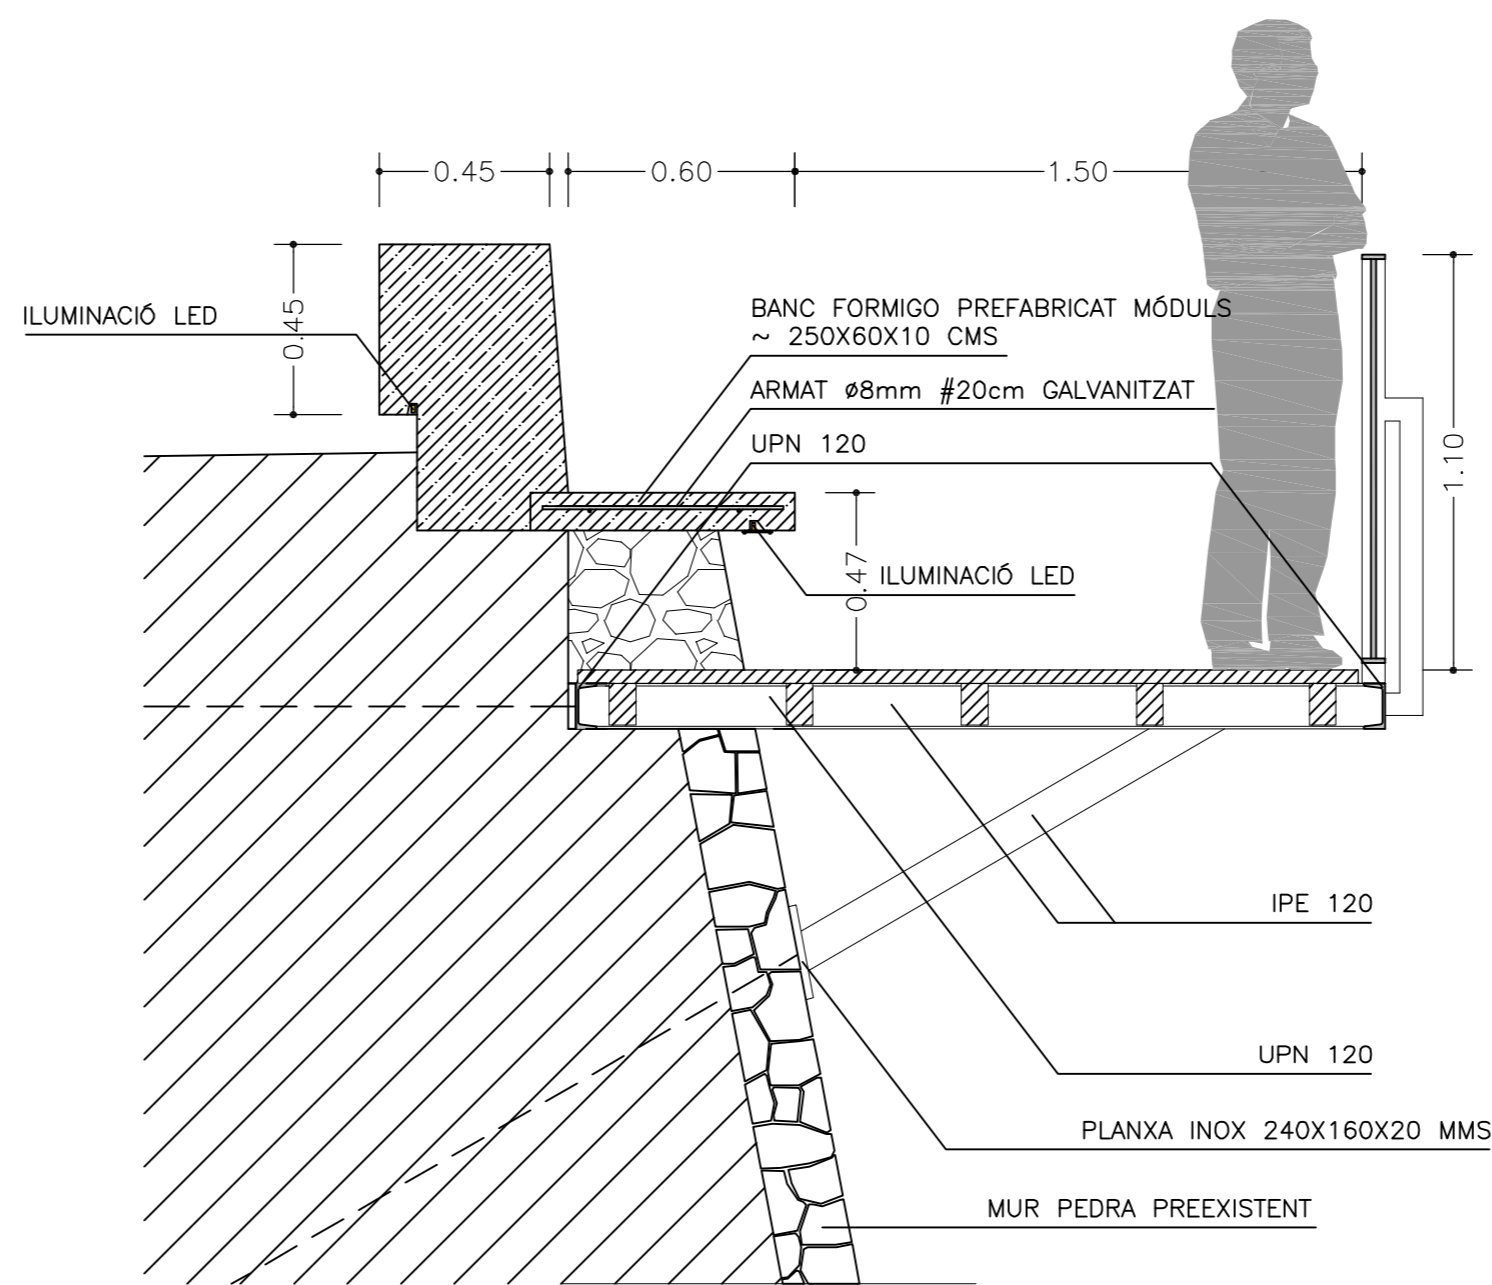

SECCIO A-A'

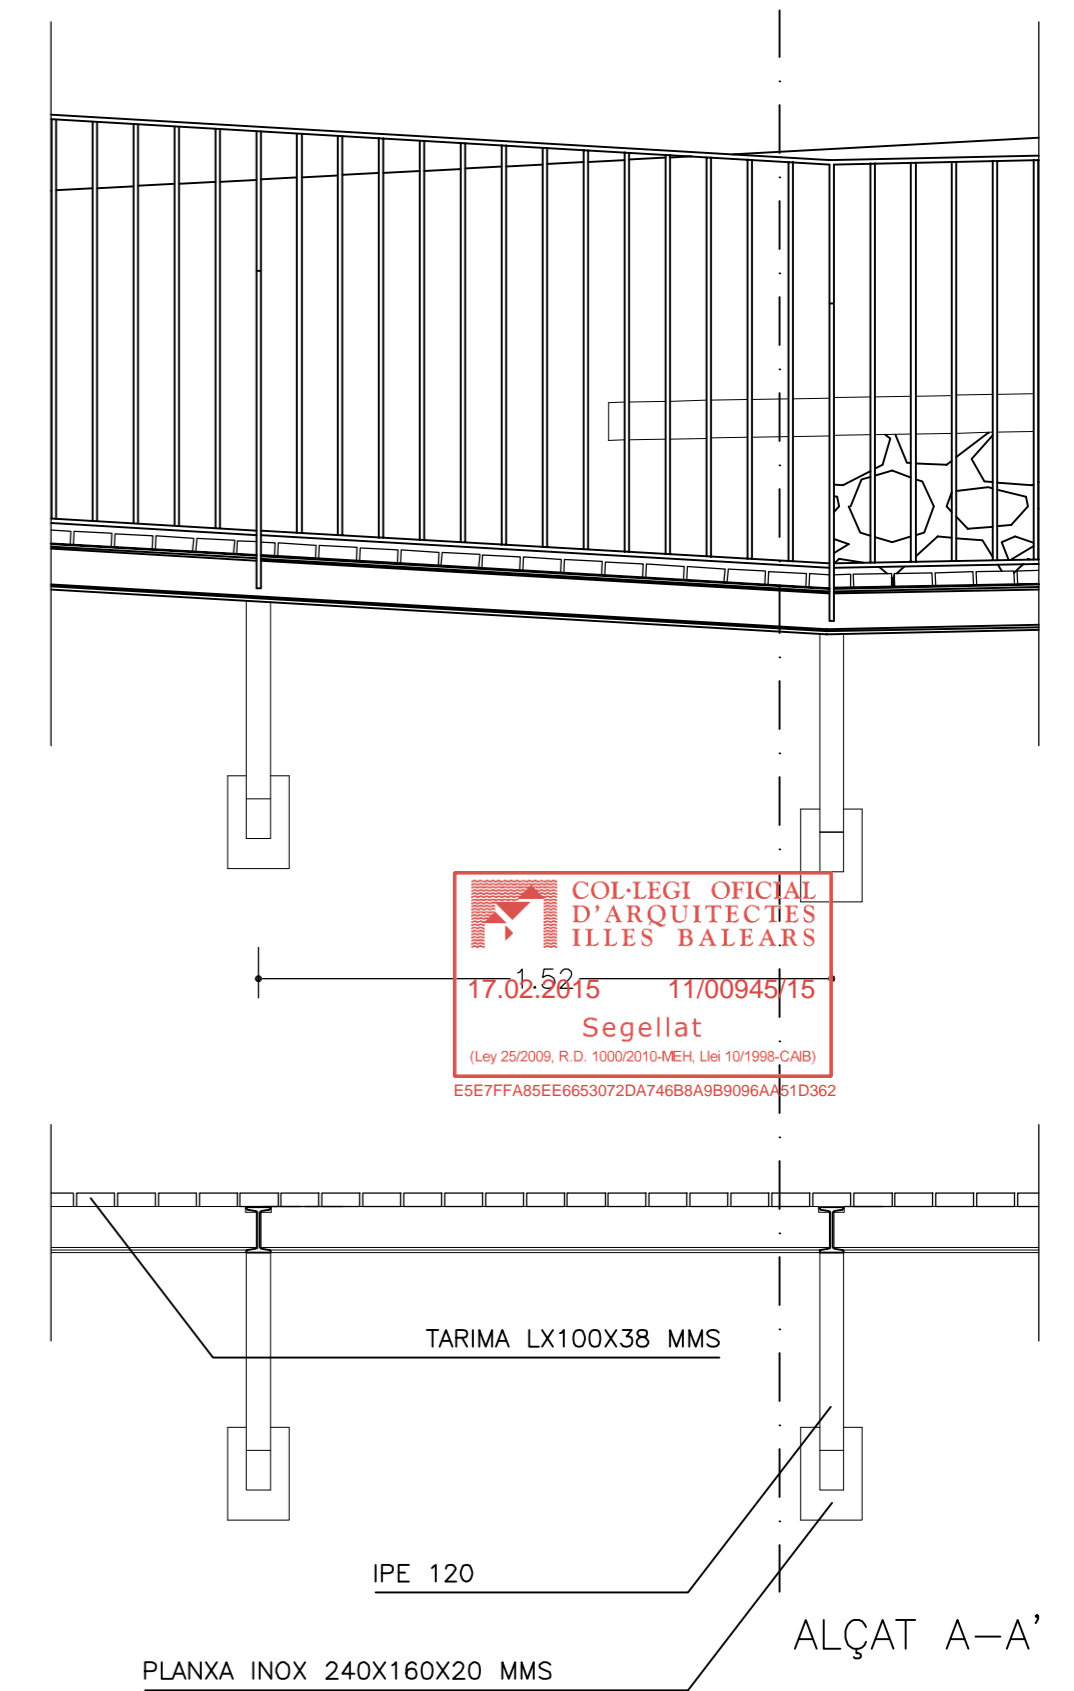

ALÇAT A-A'

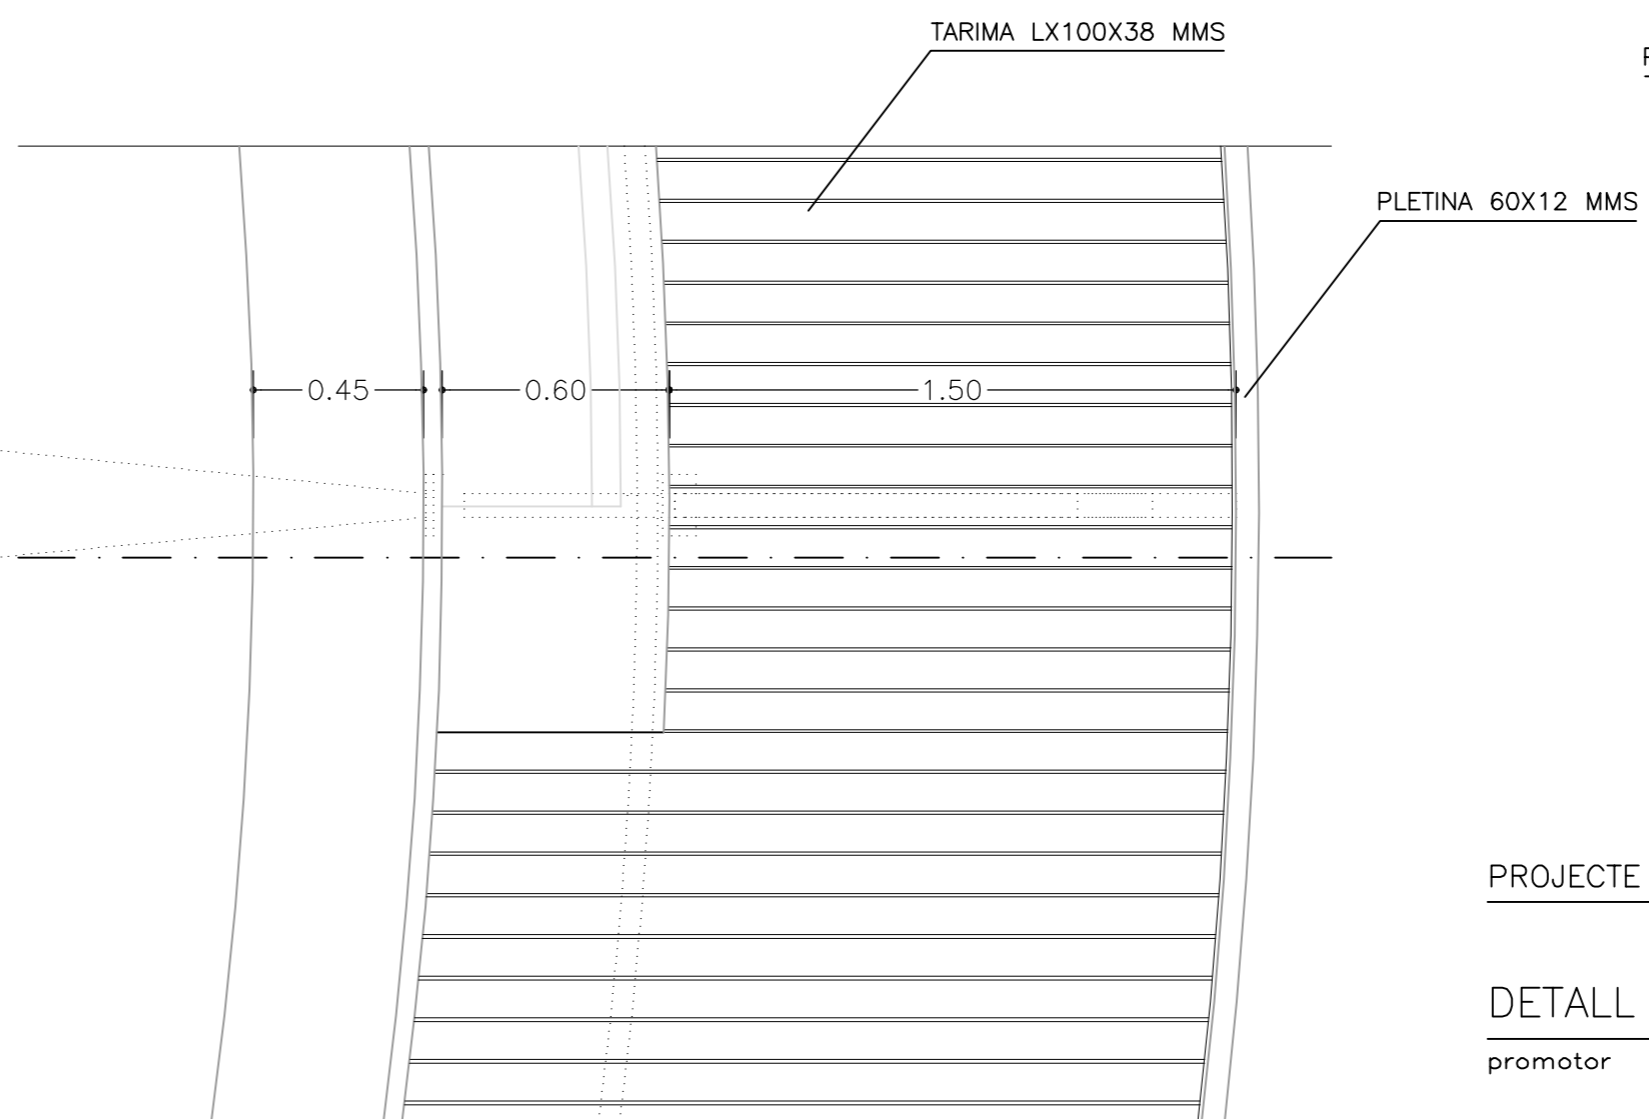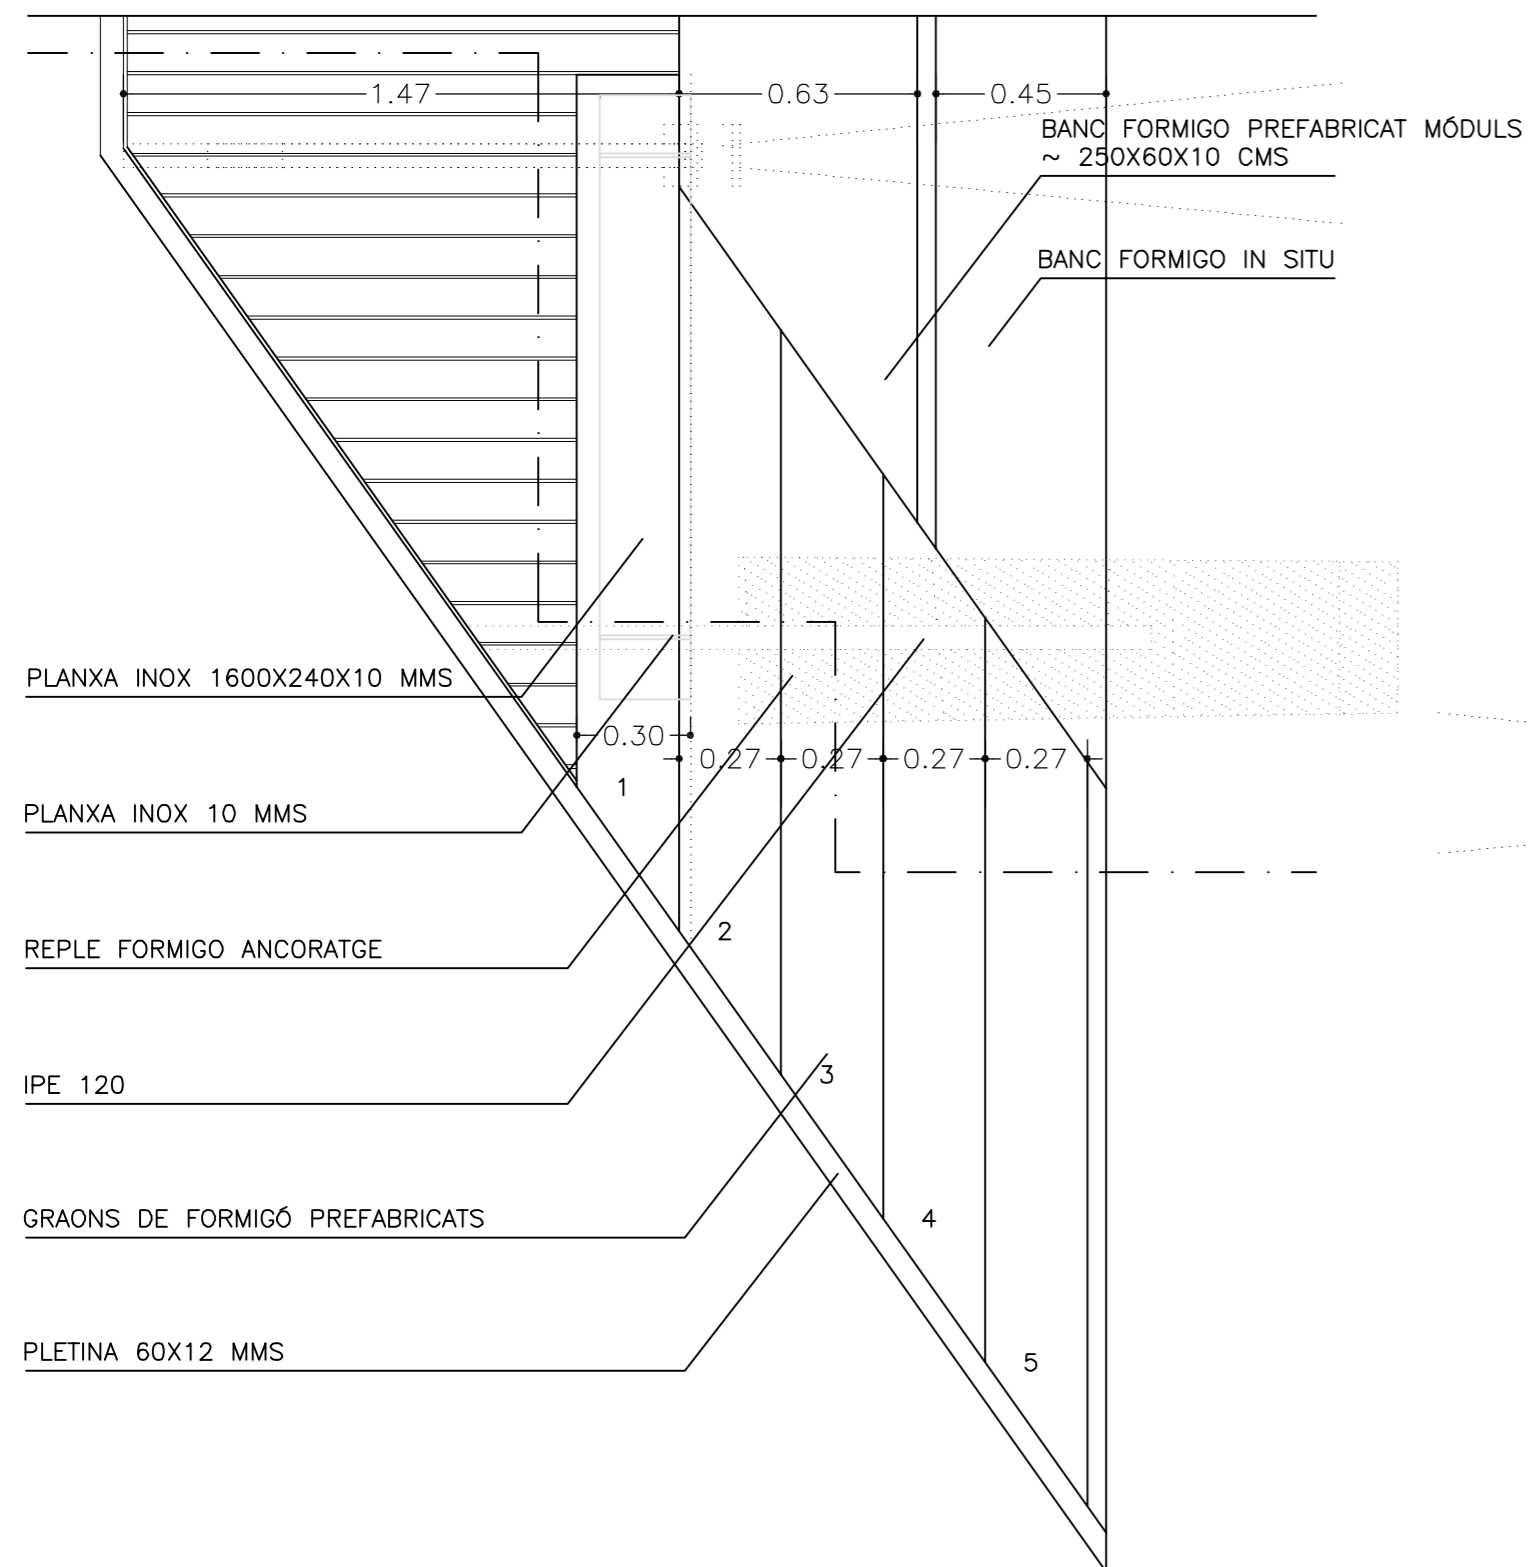

PROJECTE REFORMA MIRADOR A COSTA DELS PINS. SON SERVERA

DETALL SECCIONS A i H

E.1/10

promotor

arquitecte

AJUNTAMENT SON SERVERA

JOAN RIERA JAUME

NOVEMBRE 2014

C/ MOREY N°4. PALMA. TF./FAX 971724405  
E-MAIL: morey4aqt@arquired.es www.joanrierajaume.com