


**PERFIL LONGITUDINAL (POR EL EJE)**

EH-1/1000  
EV-1/100

**DETALLES ZANJA TUBERIA**

EV-1/50

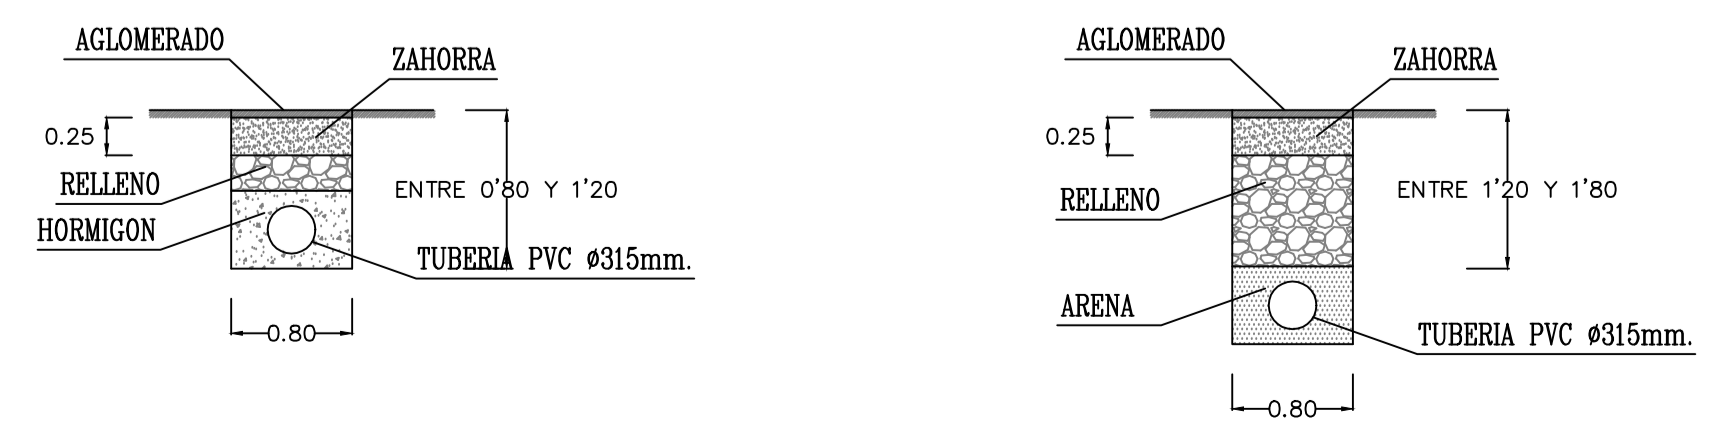

<b>PROMOTOR:</b> AYUNTAMIENTO DE SON SERVERA			
<b>PROYECTO:</b> CARRIL CICLOTURISTICO SON SERVERA-COSTA DE LOS PINOS. TRAMO 5: ENTRE PORT VERD Y COSTA DE LOS PINOS ( T.M. DE SON SERVERA )		<b>PROYECTADO:</b> Enrique Gracia Margale Ing. Tecnico de O.P.	
<b>PLANO:</b> PERFIL LONGITUDINAL Y SECCIONES		Colegiado nº 1563	
HOJA: <b>4</b>		ESCALA: EH-1/1000 - EV-1/100	FECHA: AGOSTO DE 2011
REVISADO			
ENRIQUE GRACIA MARGALE - COLEGIADO Nº 1563 - INGENIERO TECNICO DE O. P. C/. PARELLADAS Nº 12A 2º PISO DESP. 28 · PALMA DE MALLORCA - TEL. 971723362			