
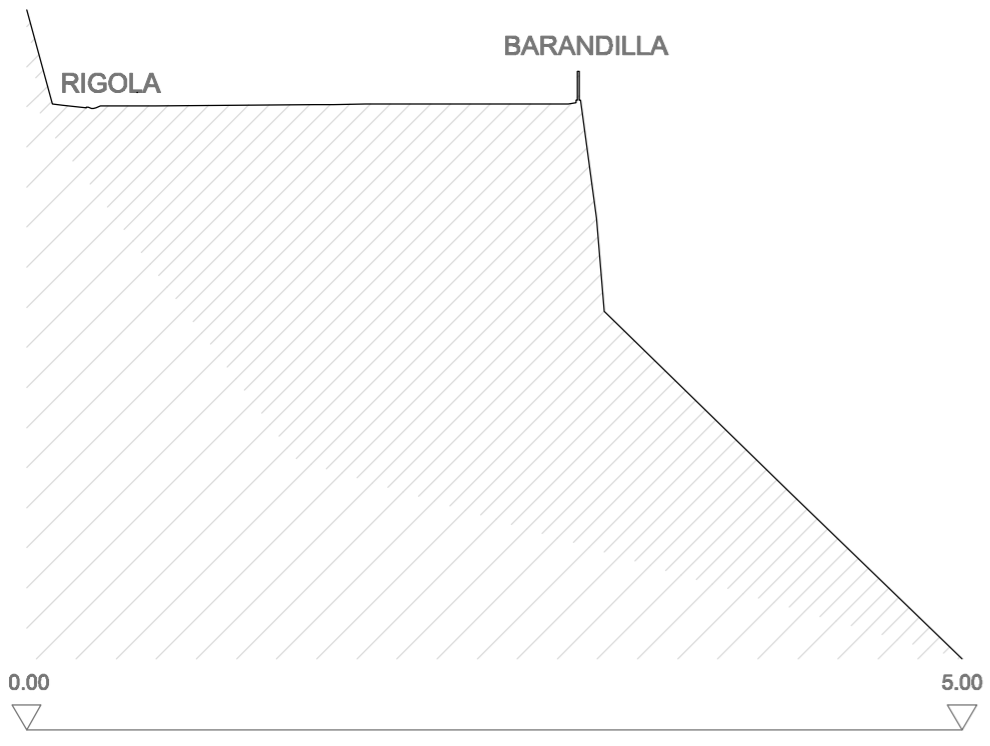


COL·LEGI OFICIAL
D'ARQUITECTES
ILLES BALEARS
17.02.2015 11/00945/15
Segellat
(Ley 25/2009, R.D. 1000/2010, M.E.P.C. DE 16/4/98, C.A.B.)
A077B14E5CCDDA25EB3EDAFAD377D65B73D3685C9

- ARMARIO
- ALUMBRADO
- AGUA
- ALCANTARILLADO

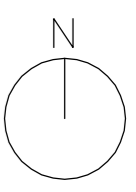

SECCIÓ D-D' 1: 250

PROJECTE REFORMA MIRADOR A COSTA DELS PINS. SON SERVERA

ESTAT ACTUAL TOPOGRAFIA E.1/100


2

promotor

arquitecte


AJUNTAMENT SON SERVERA
NOVEMBRE 2014

JOAN RIERA JAUME
C/ MOREY N°4. PALMA. TF./FAX 971724405
E-MAIL: morey4oqts@arquied.es www.joanrierajaume.com

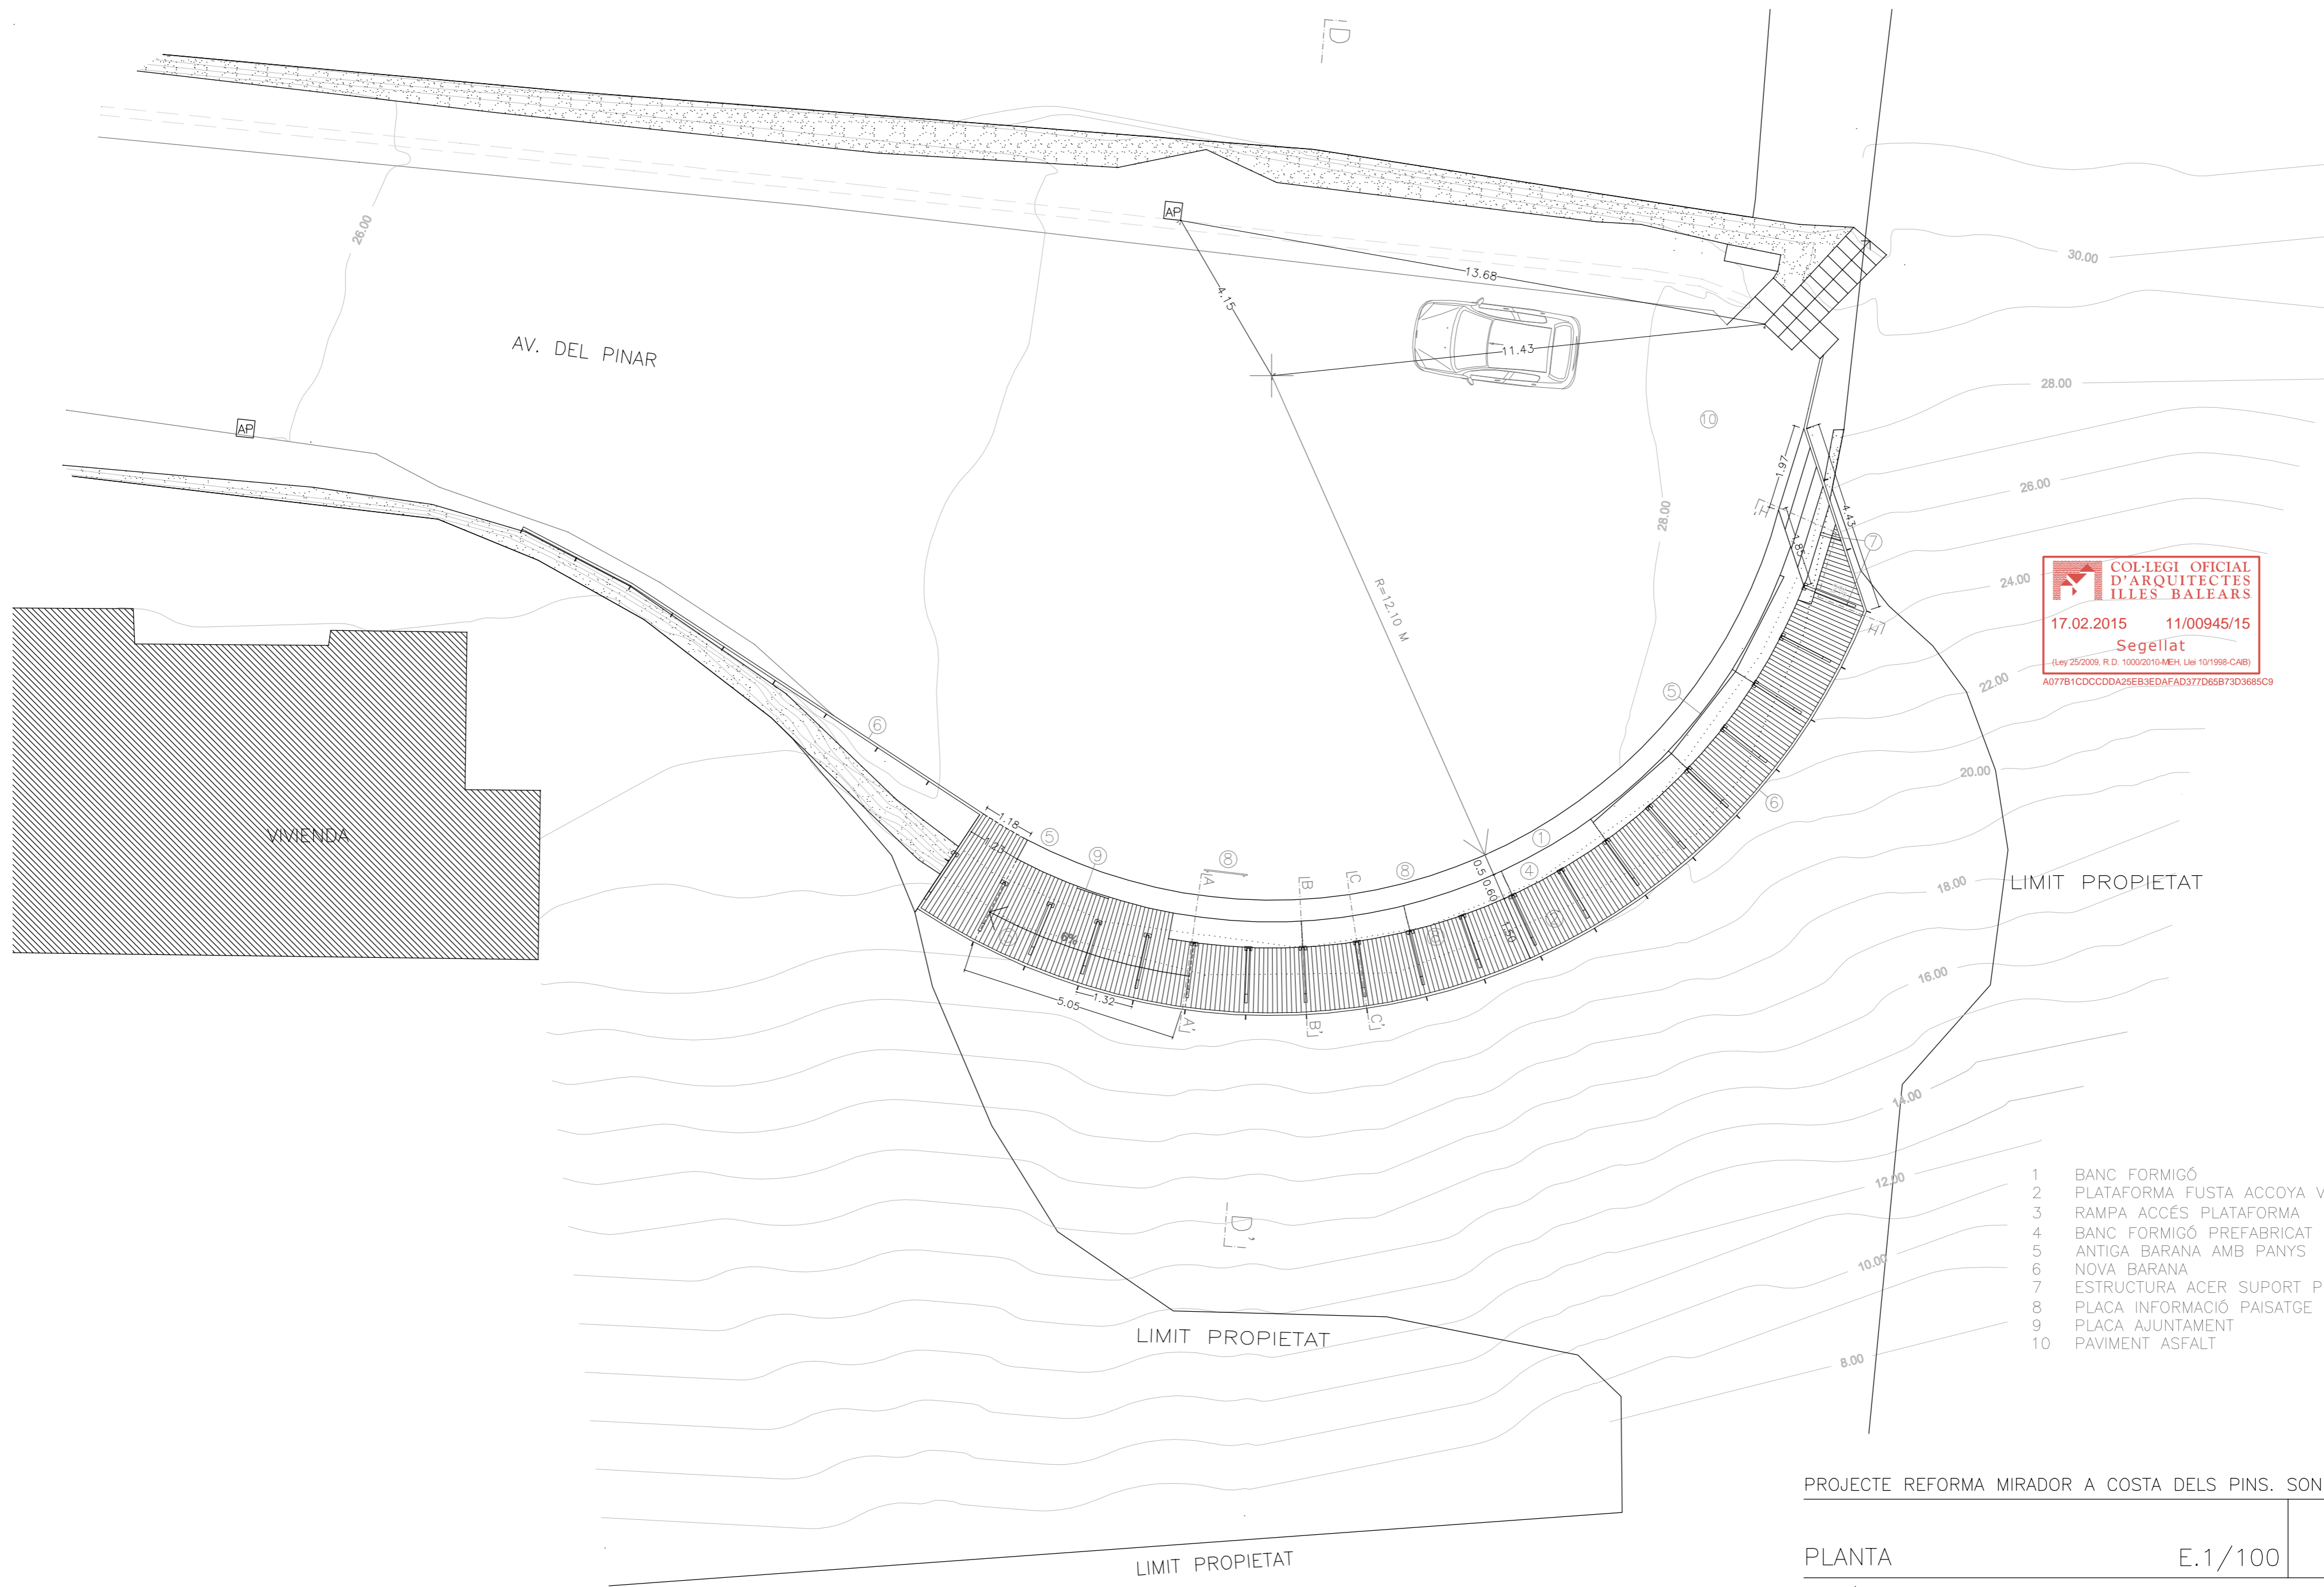

COL·LEGI OFICIAL
D'ARQUITECTES
ILLES BALEARS
17.02.2015 11/00945/15
Segellat
(Ley 25/2009, R.D. 1000/2010-MEH, Llei 10/1998-CAB)
A077B1CDCCDDA25EB3EDAFA377D65B73D3685C9

- 1 BANC FORMIGÓ
- 2 PLATAFORMA FUSTA ACCOYA VOLADA
- 3 RAMPA ACCÉS PLATAFORMA
- 4 BANC FORMIGÓ PREFABRICAT
- 5 ANTIGA BARANA AMB PANYS
- 6 NOVA BARANA
- 7 ESTRUCTURA ACER SUPORT PLATAFORMA
- 8 PLAÇA INFORMACIÓ PAISATGE
- 9 PLAÇA AJUNTAMENT
- 10 PAVIMENT ASFALT

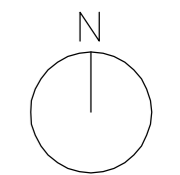

PROJECTE REFORMA MIRADOR A COSTA DELS PINS. SON SERVERA

PLANTA E.1/100 3
promotor arquitecte

AJUNTAMENT SON SERVERA NOVEMBRE 2014 JOAN RIERA JAUME
C/ MOREY N°4. PALMA. TF./FAX 971724405
E-MAIL: morey4oqts@arquired.es www.joanrierajaume.com