
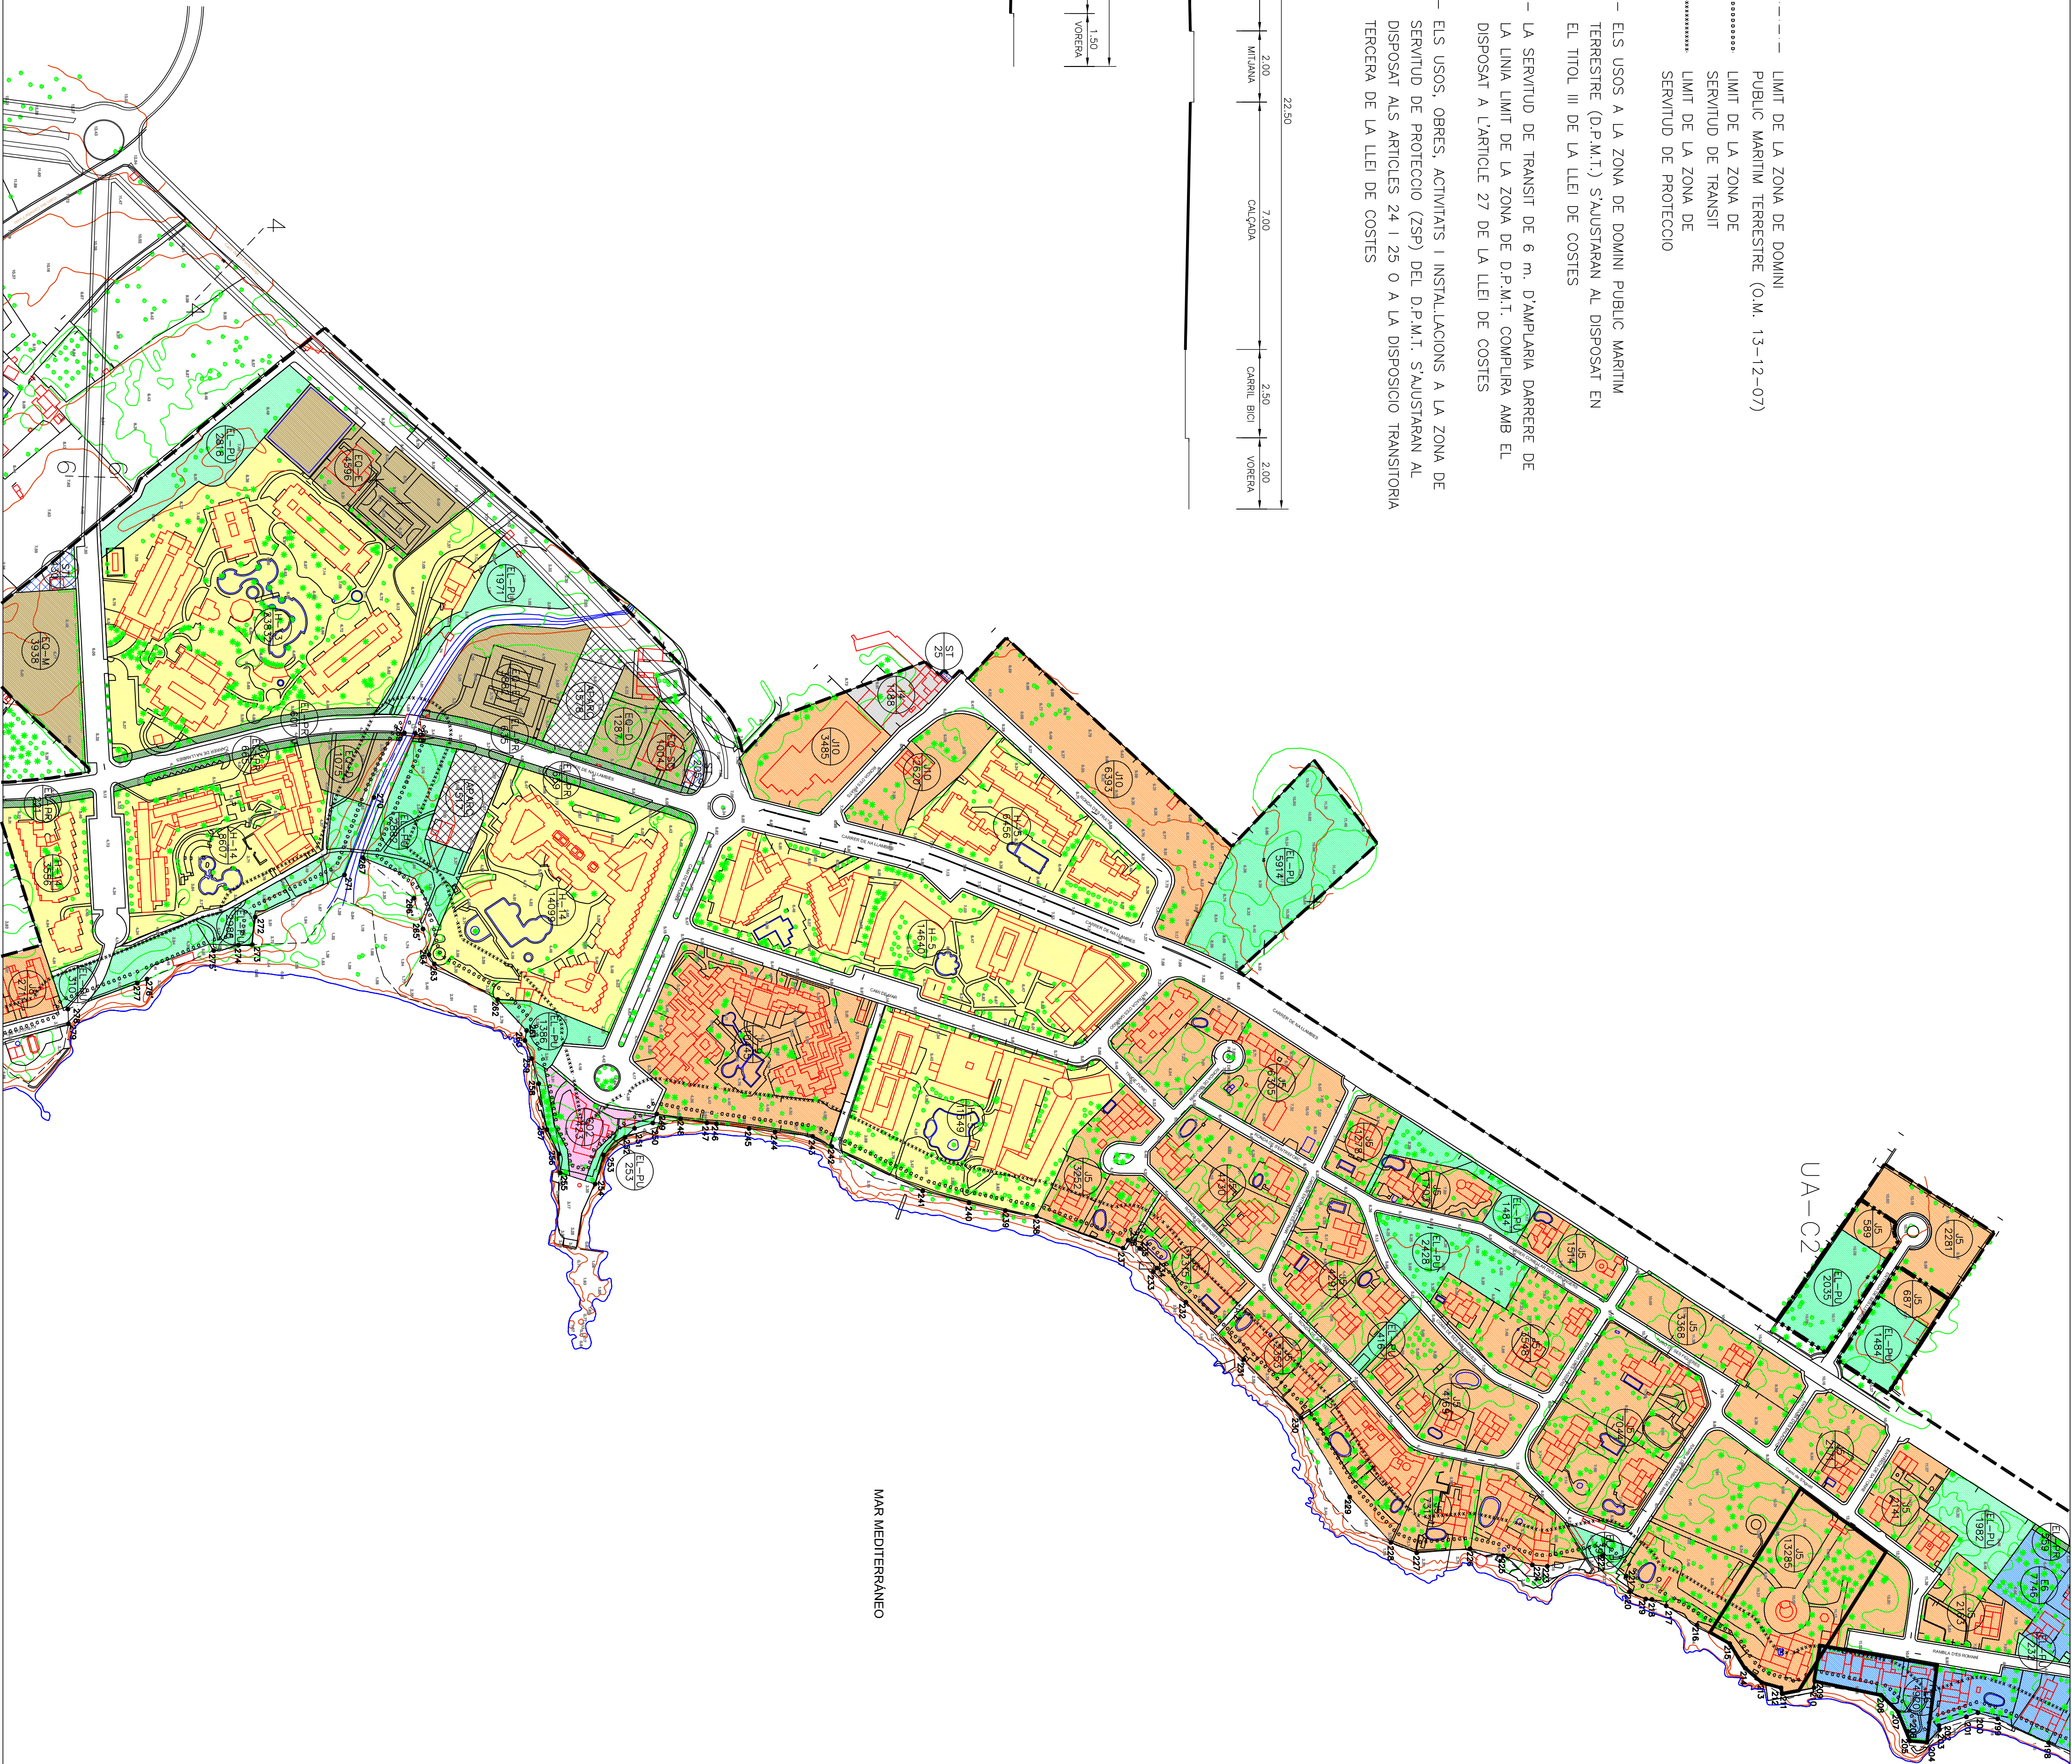
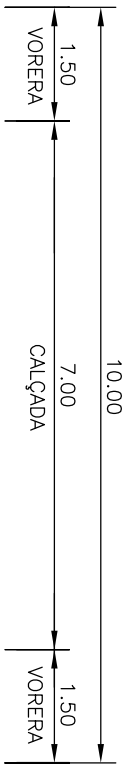



----- LÍMIT DE LA ZONA DE DOMINI
PUBLIC MARTIN TERRESTRE (O.M. 13-12-07)
***** LÍMIT DE LA ZONA DE
SERVIDIO DE TRANSIT
..... LÍMIT DE LA ZONA DE
SERVIDIO DE PROTECCIO

NOTA 1.- ELS USOS A LA ZONA DE DOMINI PUBLIC MARTIN
TERRESTRE (O.P.M.T.) S'AJUSTARAN AL DISPOSAT EN
EL TITOL III DE LA LLEI DE COSTES
NOTA 2.- LA SERVITUD DE TRANSIT DE 6 m. D'AMPLAIA DARRERE DE
LA LINA LÍMIT DE LA ZONA DE D.P.M.T. COMPLEIXA AMB EL
DISPOSAT A L'ARTICLE 27 DE LA LLEI DE COSTES
NOTA 3.- ELS USOS, OBRES, ACTIVITATS I INSTAL·LACIONS A LA ZONA DE
SERVIDIO DE PROTECCIO (ZSP) DEL D.P.M.T. S'AJUSTARAN AL
DISPOSAT ALS ARTICLES 24 I 25 O A LA DISPOSICIO TRANSITORIA
TERCERA DE LA LLEI DE COSTES

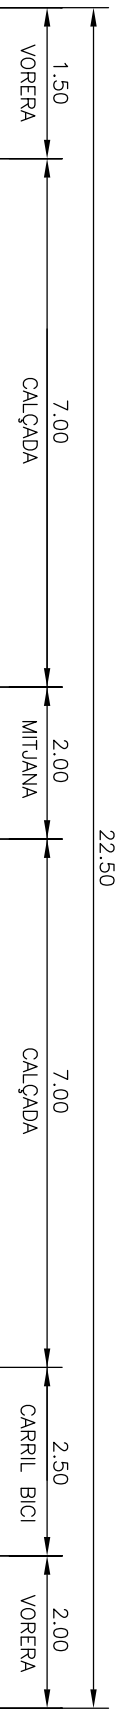

- EQUIPAMENTS
- AD ADMINISTRATIU
 - AS ASSISTENCIAL
 - D DOCENT
 - E ESPORTIU
 - M MUNICIPAL DIVERS
 - R RELIGIOS
 - S SANITARI
 - SC SOCIO-CULTURAL
- LÍMIT SOL. URBÀ
- LÍMIT UNITAT D'EXECUCIO
- LÍMIT SOL. APTÈ PER A LA URBANITZACIO
- I ZONA INTENSIVA
- J ZONA SEMINTENSIVA
- E ZONA EXTENSIVA
- H ZONA HOTELERA
- IS ZONA INDUSTRIAL I SERVEIS
- CO ZONA COMERCIAL
- EO EQUIPAMENTS
- EL-PU ESPAI LLIBRE PUBLIC
- EL-PR ESPAI LLIBRE PRIVAT
- VALS URBANS
- APARCAMENTS

ELEMENTS CATALOGATS (VEURE CATALEG)

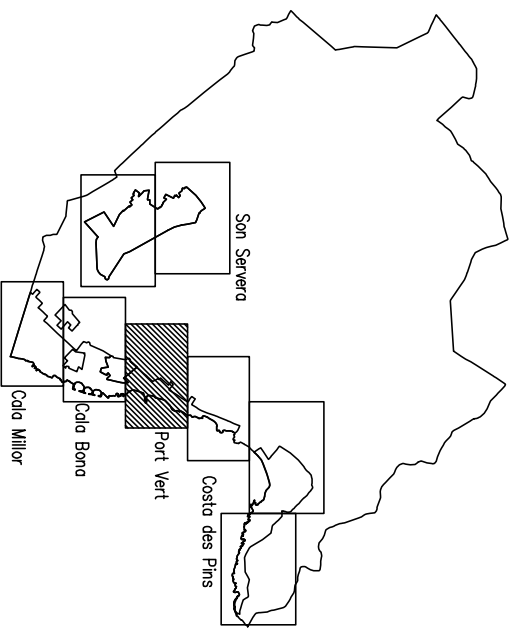

AJUNTAMENT DE SON SERVERA

MODIFICACIO Nº1 DE
LES NN. SS. DE PLANEJAMENT
DEL MUNICIPI DE SON SERVERA
<<ELIMINACIÓ DE LA UNITAT D'ACTUACIO
UA-C3>>

ORDENACIO

ORDENACIO NUCLI DE
CALA MILLOR- CALA BONA

PLANOI. Nº 5-5 ESCALA 1:2.000 DATA NOVENBRE 2015

Josep Antoni Aguiló Oliver
Arquitecte