

LIMIT DE LA ZONA DE DOMINI
PUBLIC MARITIM TERRESTRE (O.M. 12-13-07)


LIMIT DE LA ZONA DE
SERVIDUD DE TRANSIT

LIMIT DE LA ZONA DE
SERVIDUD DE PROTECCIO


NOTA 1 - ELS USOS A LA ZONA DE DOMINI PÚBLIC MARÍTIM TERRESTRE (D.P.M.T.) S'AJUSTARAN AL DISPOSAT EN EL TÍTOL III DE LA LLEI DE COSTES

NOTA 2- LA SERVITUD DE TRANSIT DE 6 m. D'AMPLARIA DARRERE DE LA LINA LIMIT DE LA ZONA DE D.P.M.T. COMPLIRA AMB EL DISPOSAT A L'ARTICLE 27 DE LA LLEI DE COSTES

NOTA 3- ELS USOS, OBRES, ACTIVITATS I INSTAL·LACIONS A LA ZONA DE SEVANTUD DE PROTECCIÓ (ZSP) DEL D.P.M.T. S'AUTARAN AL DISPOSAT ALS ARTICLES 24 I 25 O A LA DISPOSICIÓ TRANSITÒRIA TERCERA DE LA LLEI DE COSTES.

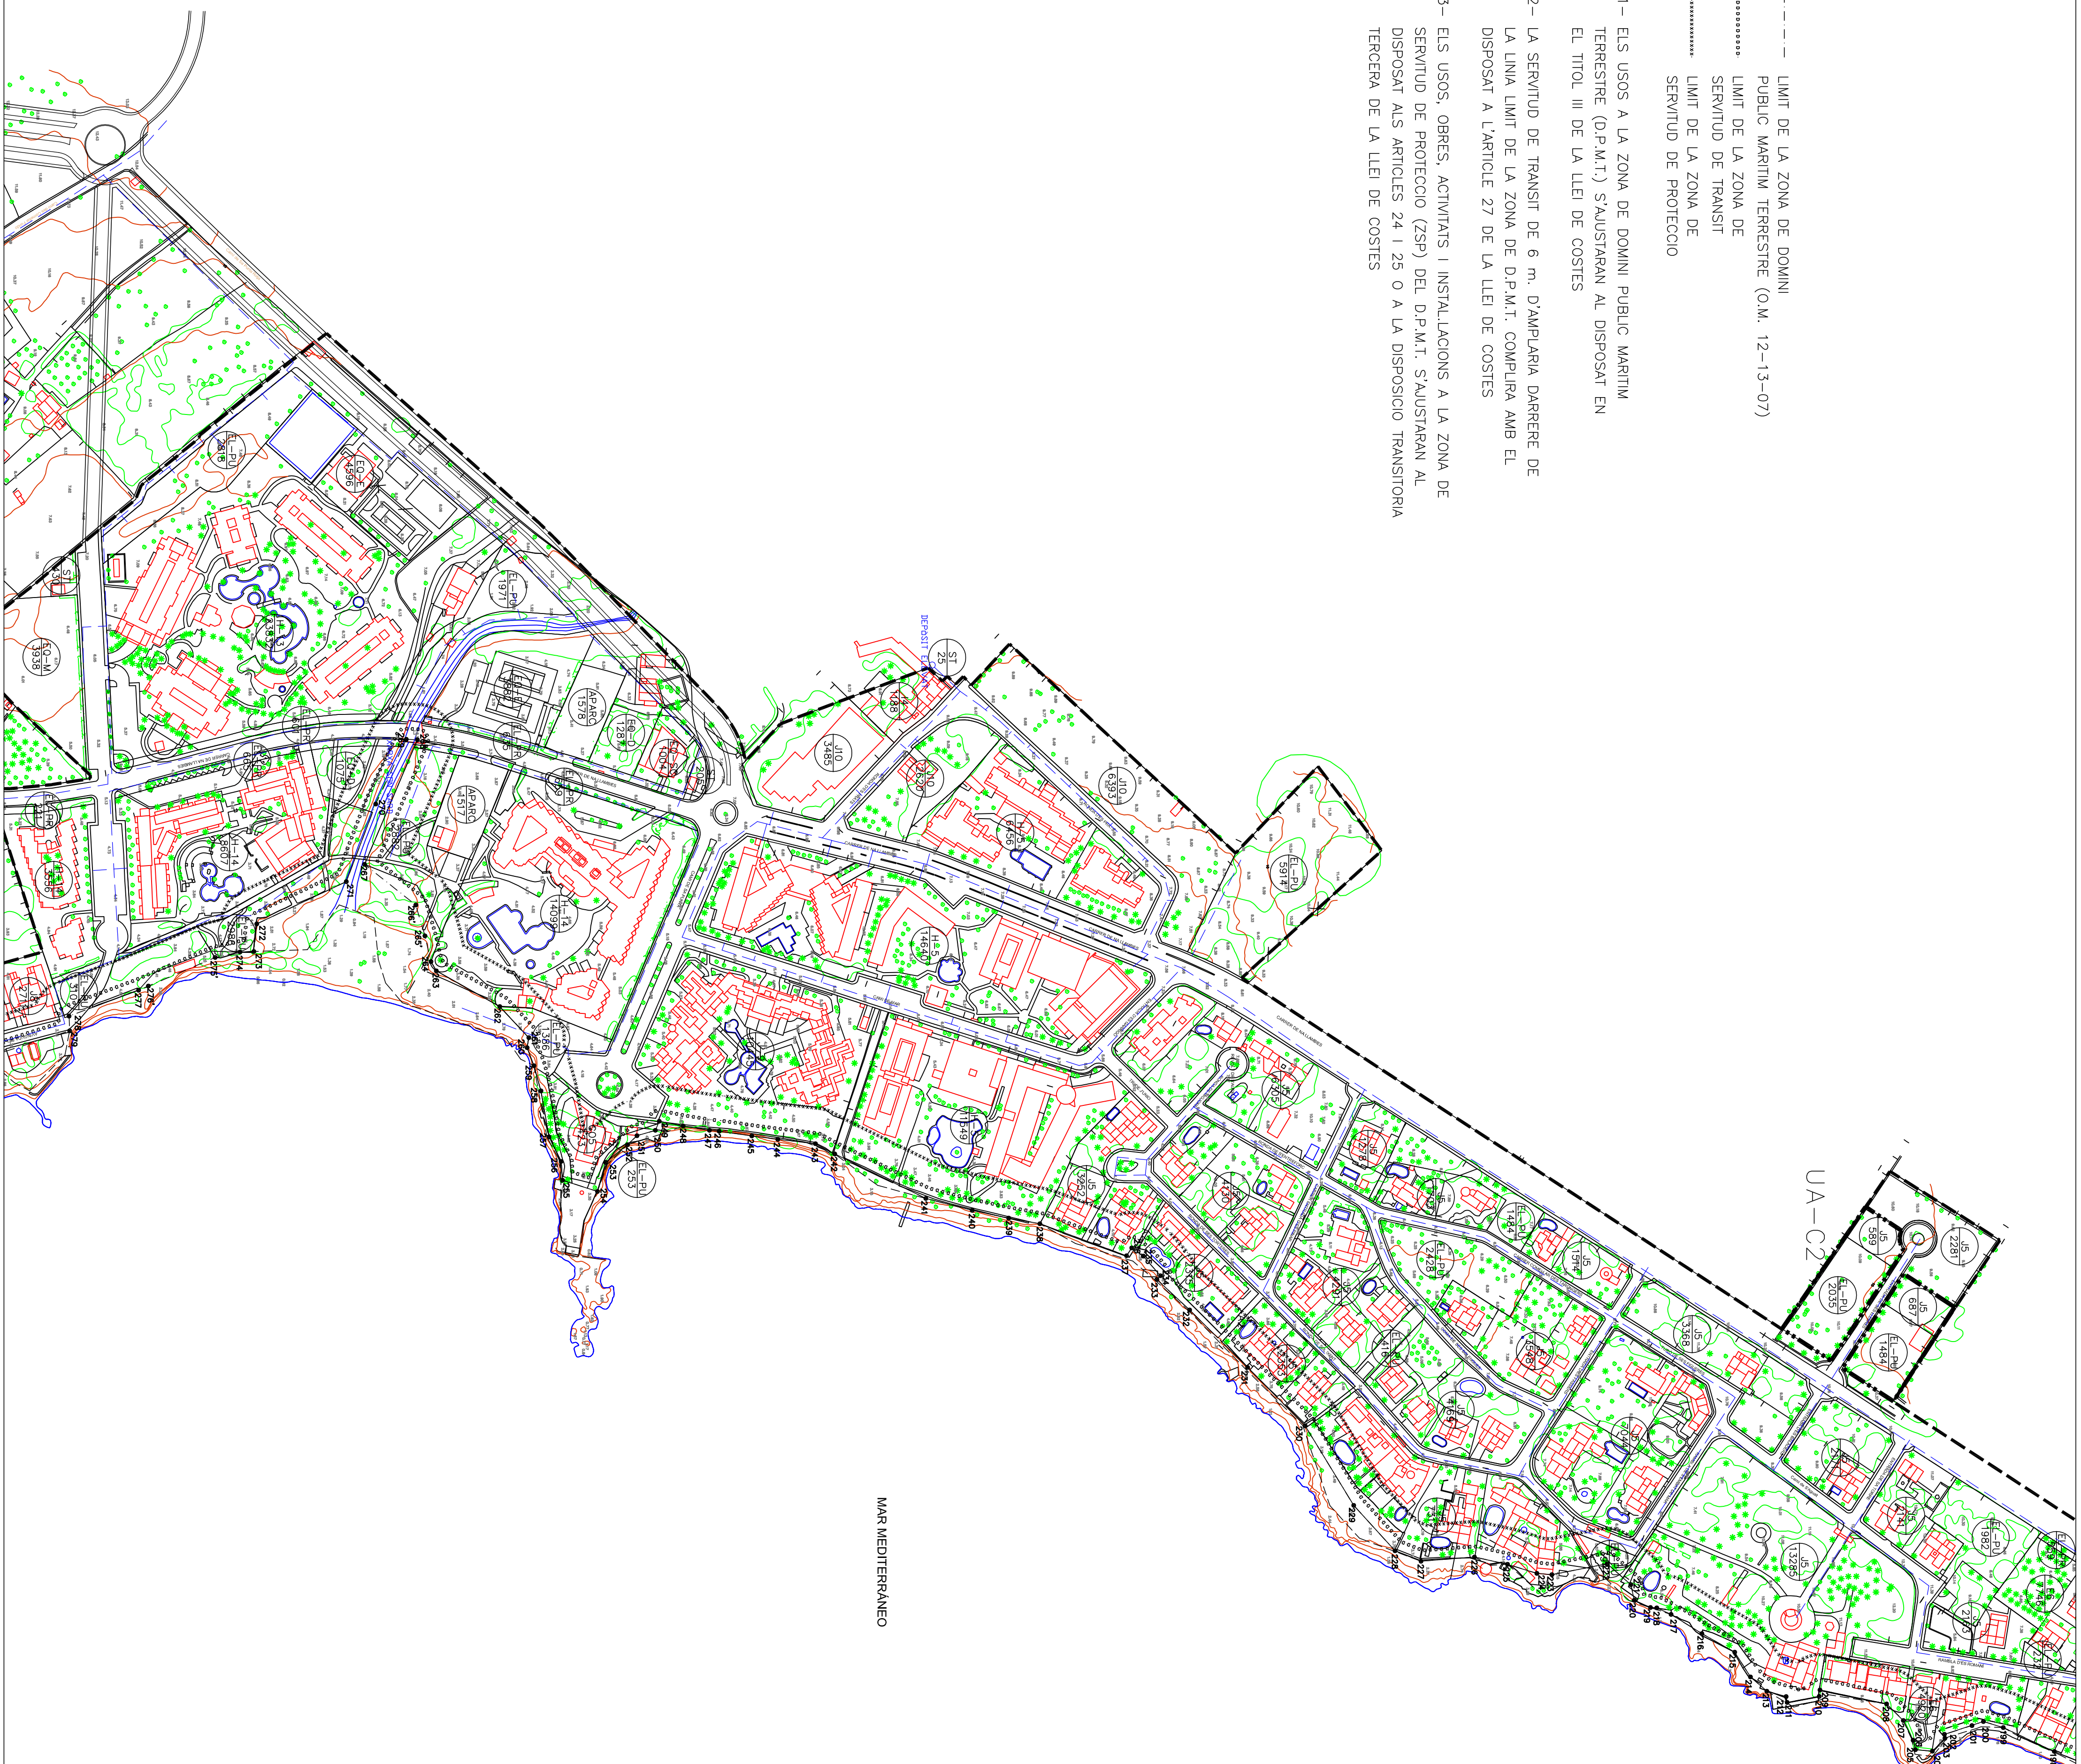

--- XARXA D'AIGUA POTABLE EXISTENT
 ■■■ XARXA D'AIGUA POTABLE A INSTALAR

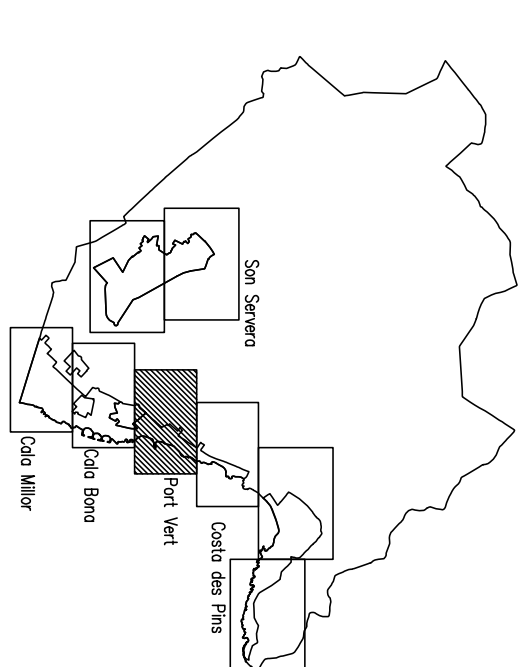 AJUNTAMENT DE SON SERVERA

MODIFICACIO N°1 DE
LES NN. SS. DE PLANEJAMENT
DEL MUNICIPI DE SON SERVERA
<<ELIMINACIÓ DE LA UNITAT D'ACTUACIO
UA-C3>>

ORDENACIO

XARXA DE DISTRIBUCIO D'AIGUA
CALA MILLOR- CALA BONA

PLANOL. N°	ESCALA	DATA
6-1-5	1:2.000	NOVEMBRE 2015

Josep Antoni Aguiló Oliver
Arquitecte