


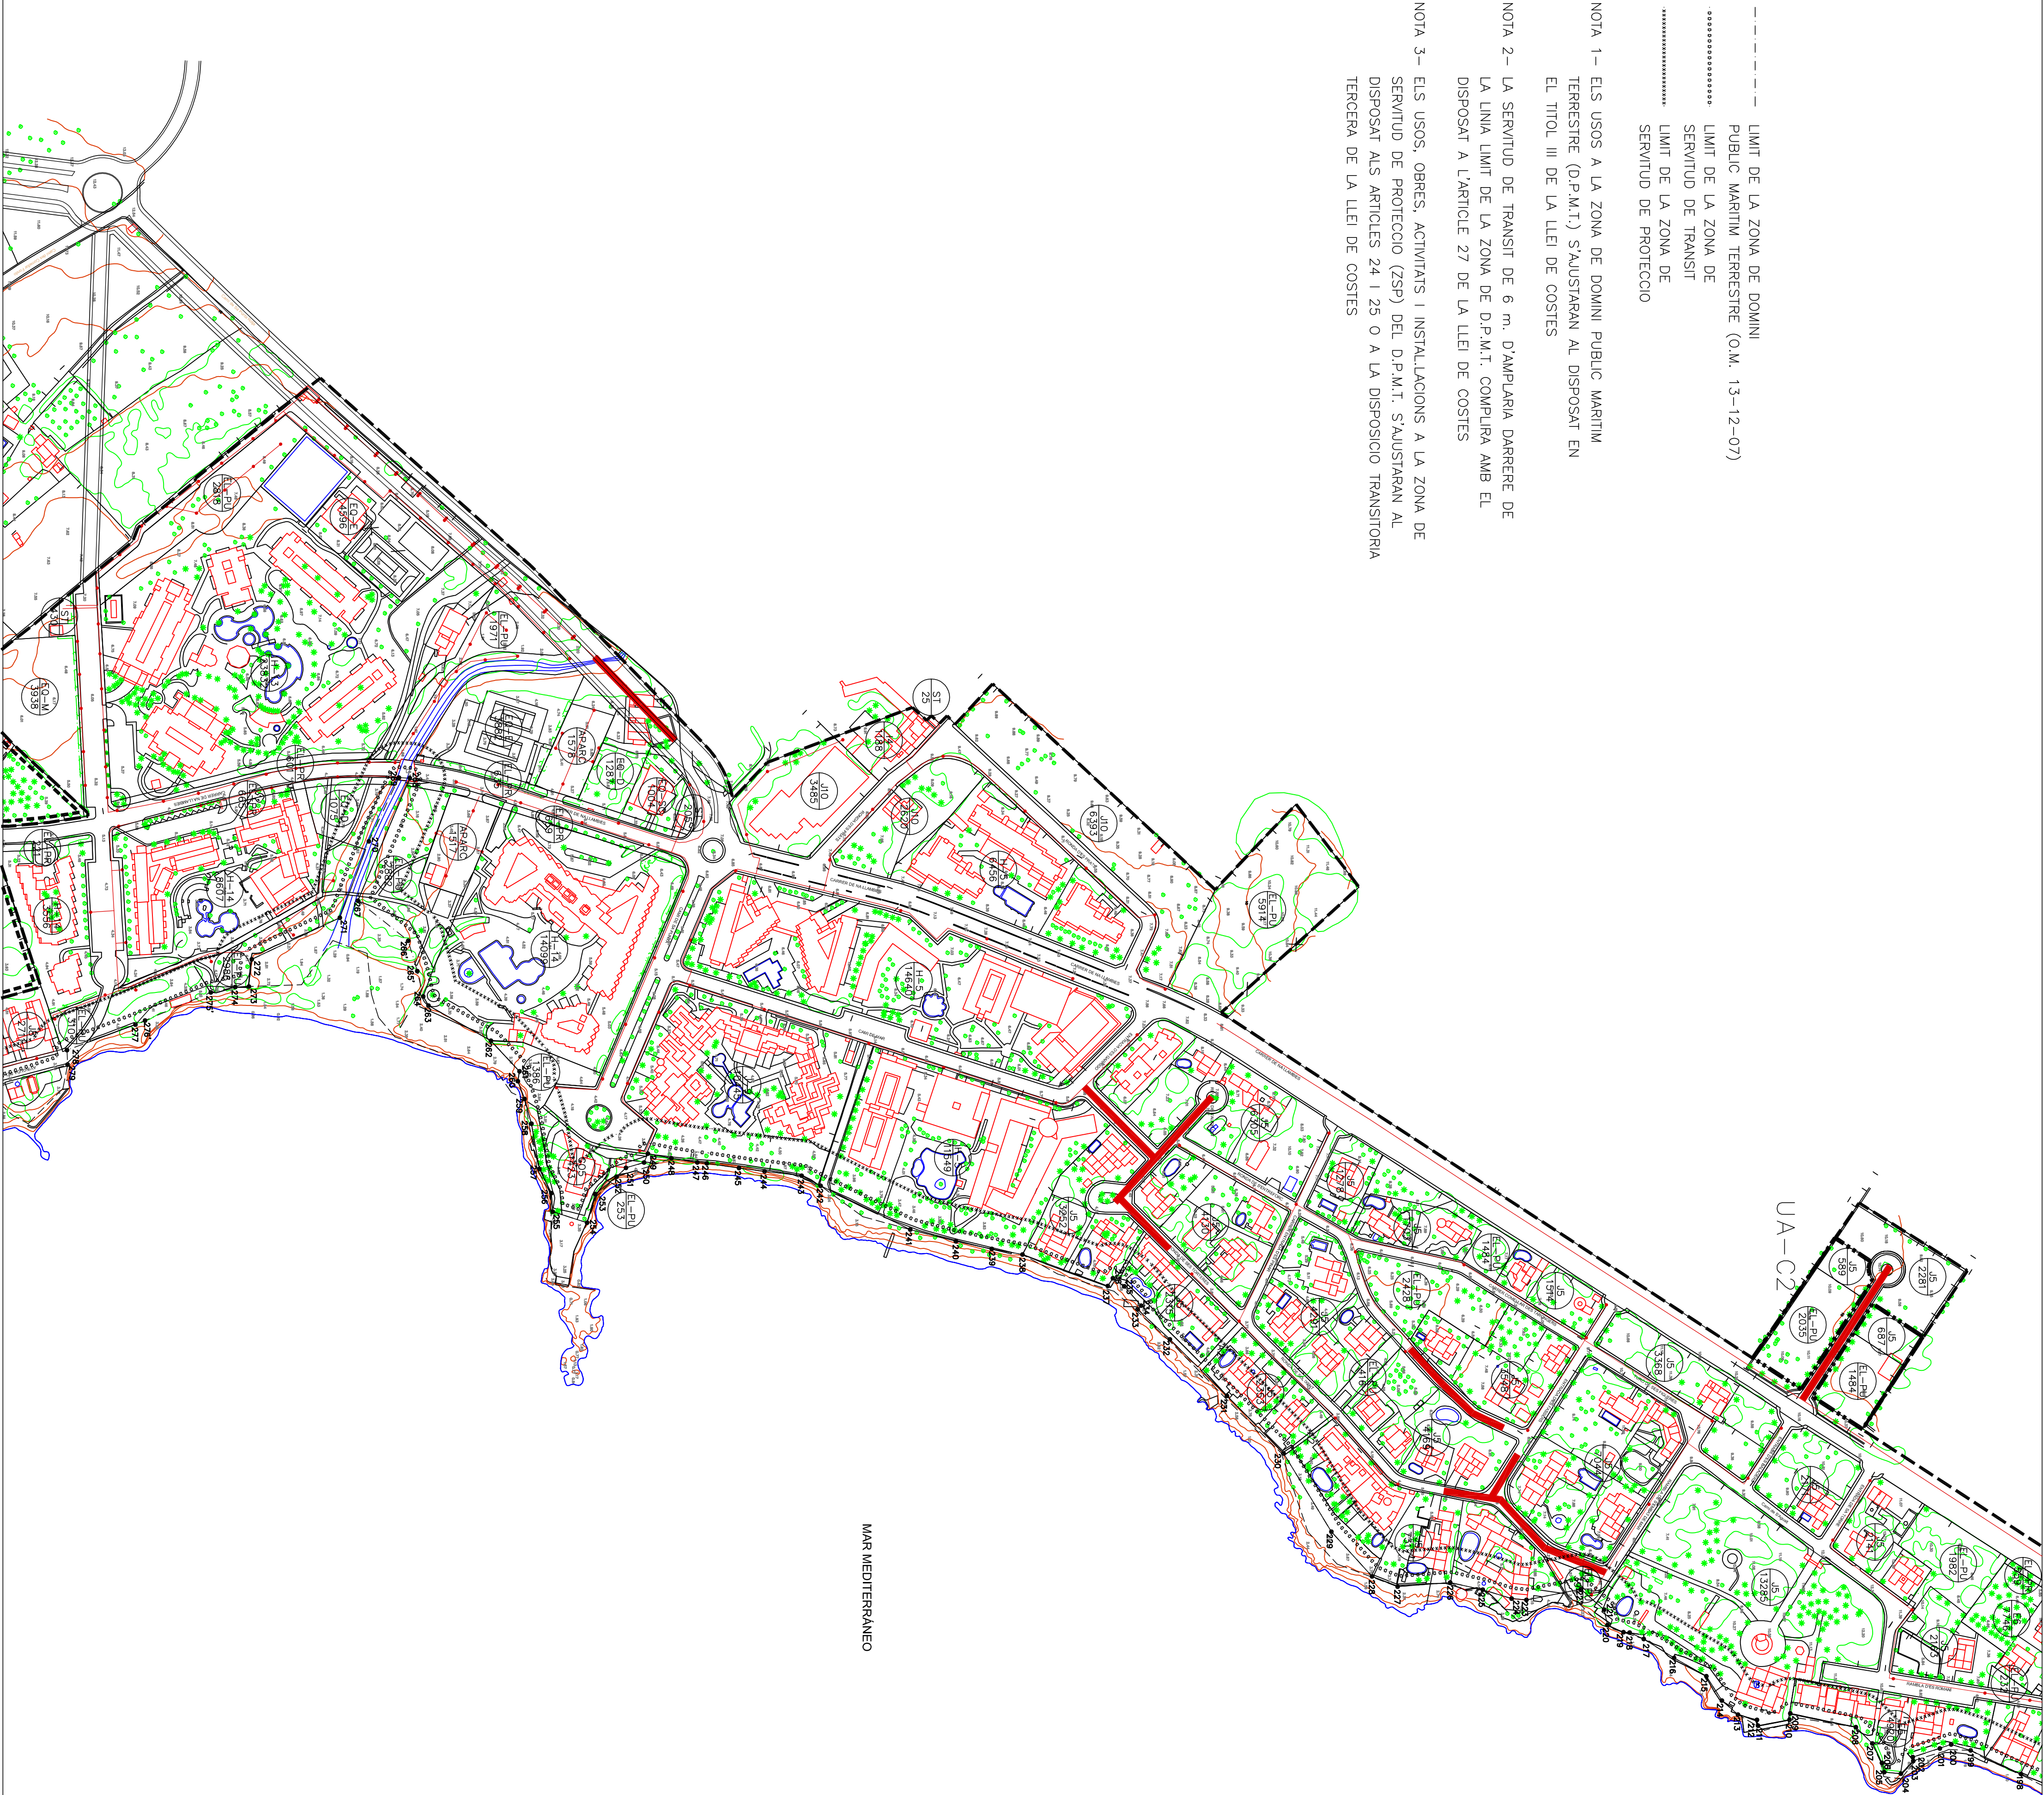


--- LÍMIT DE LA ZONA DE DOMINI PÚBLIC MARÍTIM TERRESTRE (O.M. 13-12-07)
..... LÍMIT DE LA ZONA DE SERVIDUD DE TRANSIT
..... LÍMIT DE LA ZONA DE SERVIDUD DE PROTECCIO

NOTA 1.- ELS USOS A LA ZONA DE DOMINI PÚBLIC MARÍTIM TERRESTRE (D.P.M.T.) S'AJUSTARAN AL DISPOSAT EN EL TÍTOL III DE LA LLEI DE COSTES

NOTA 2.- LA SERVIDUD DE TRANSIT DE 6 m, D'AMPLAIA DARRERE DE LA LÍNEA LÍMIT DE LA ZONA DE D.P.M.T. COMPLEIX AMB EL DISPOSAT A L'ARTICLE 27 DE LA LLEI DE COSTES

NOTA 3.- ELS USOS, OBRES, ACTIVITATS I INSTAL·LACIONS A LA ZONA DE SERVIDUD DE PROTECCIO (ZSP) DEL D.P.M.T. S'AJUSTARAN AL DISPOSAT ALS ARTICLES 24 I 25 O A LA DISPOSICIO TRANSITÒRIA TERCERA DE LA LLEI DE COSTES

XARXA D'ENLLUMENAT PÚBLIC EXISTENT
XARXA D'ENLLUMENAT PÚBLIC A INSTAL·LAR

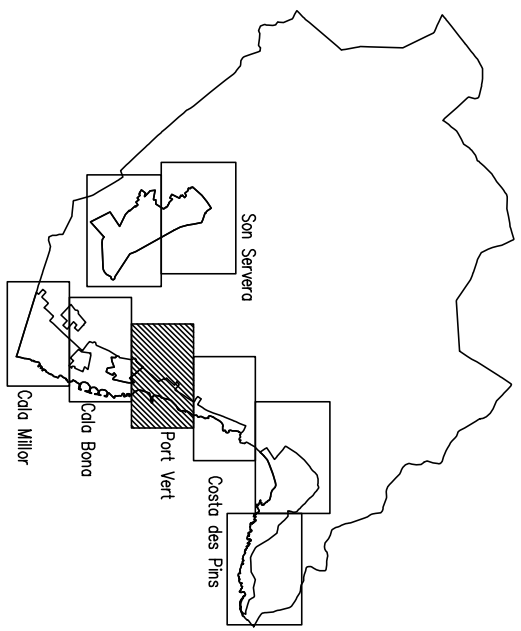

AJUNTAMENT DE SON SERVERA

MODIFICACIO Nº1 DE LES NN. SS. DE PLANEJAMENT DEL MUNICIPI DE SON SERVERA <<ELIMINACIÓ DE LA UNITAT D'ACTUACIO UA-C3>>

ORDENACIO		
XARXA D'ENLLUMENAT PÚBLIC CALA MILLOR- CALA BONA		
PLANO, Nº	ESCALA	DATA
6-3-5	1:2.000	NOVEMBRE 2015
Josep Antoni Aguiló Oliver Arquitecte		