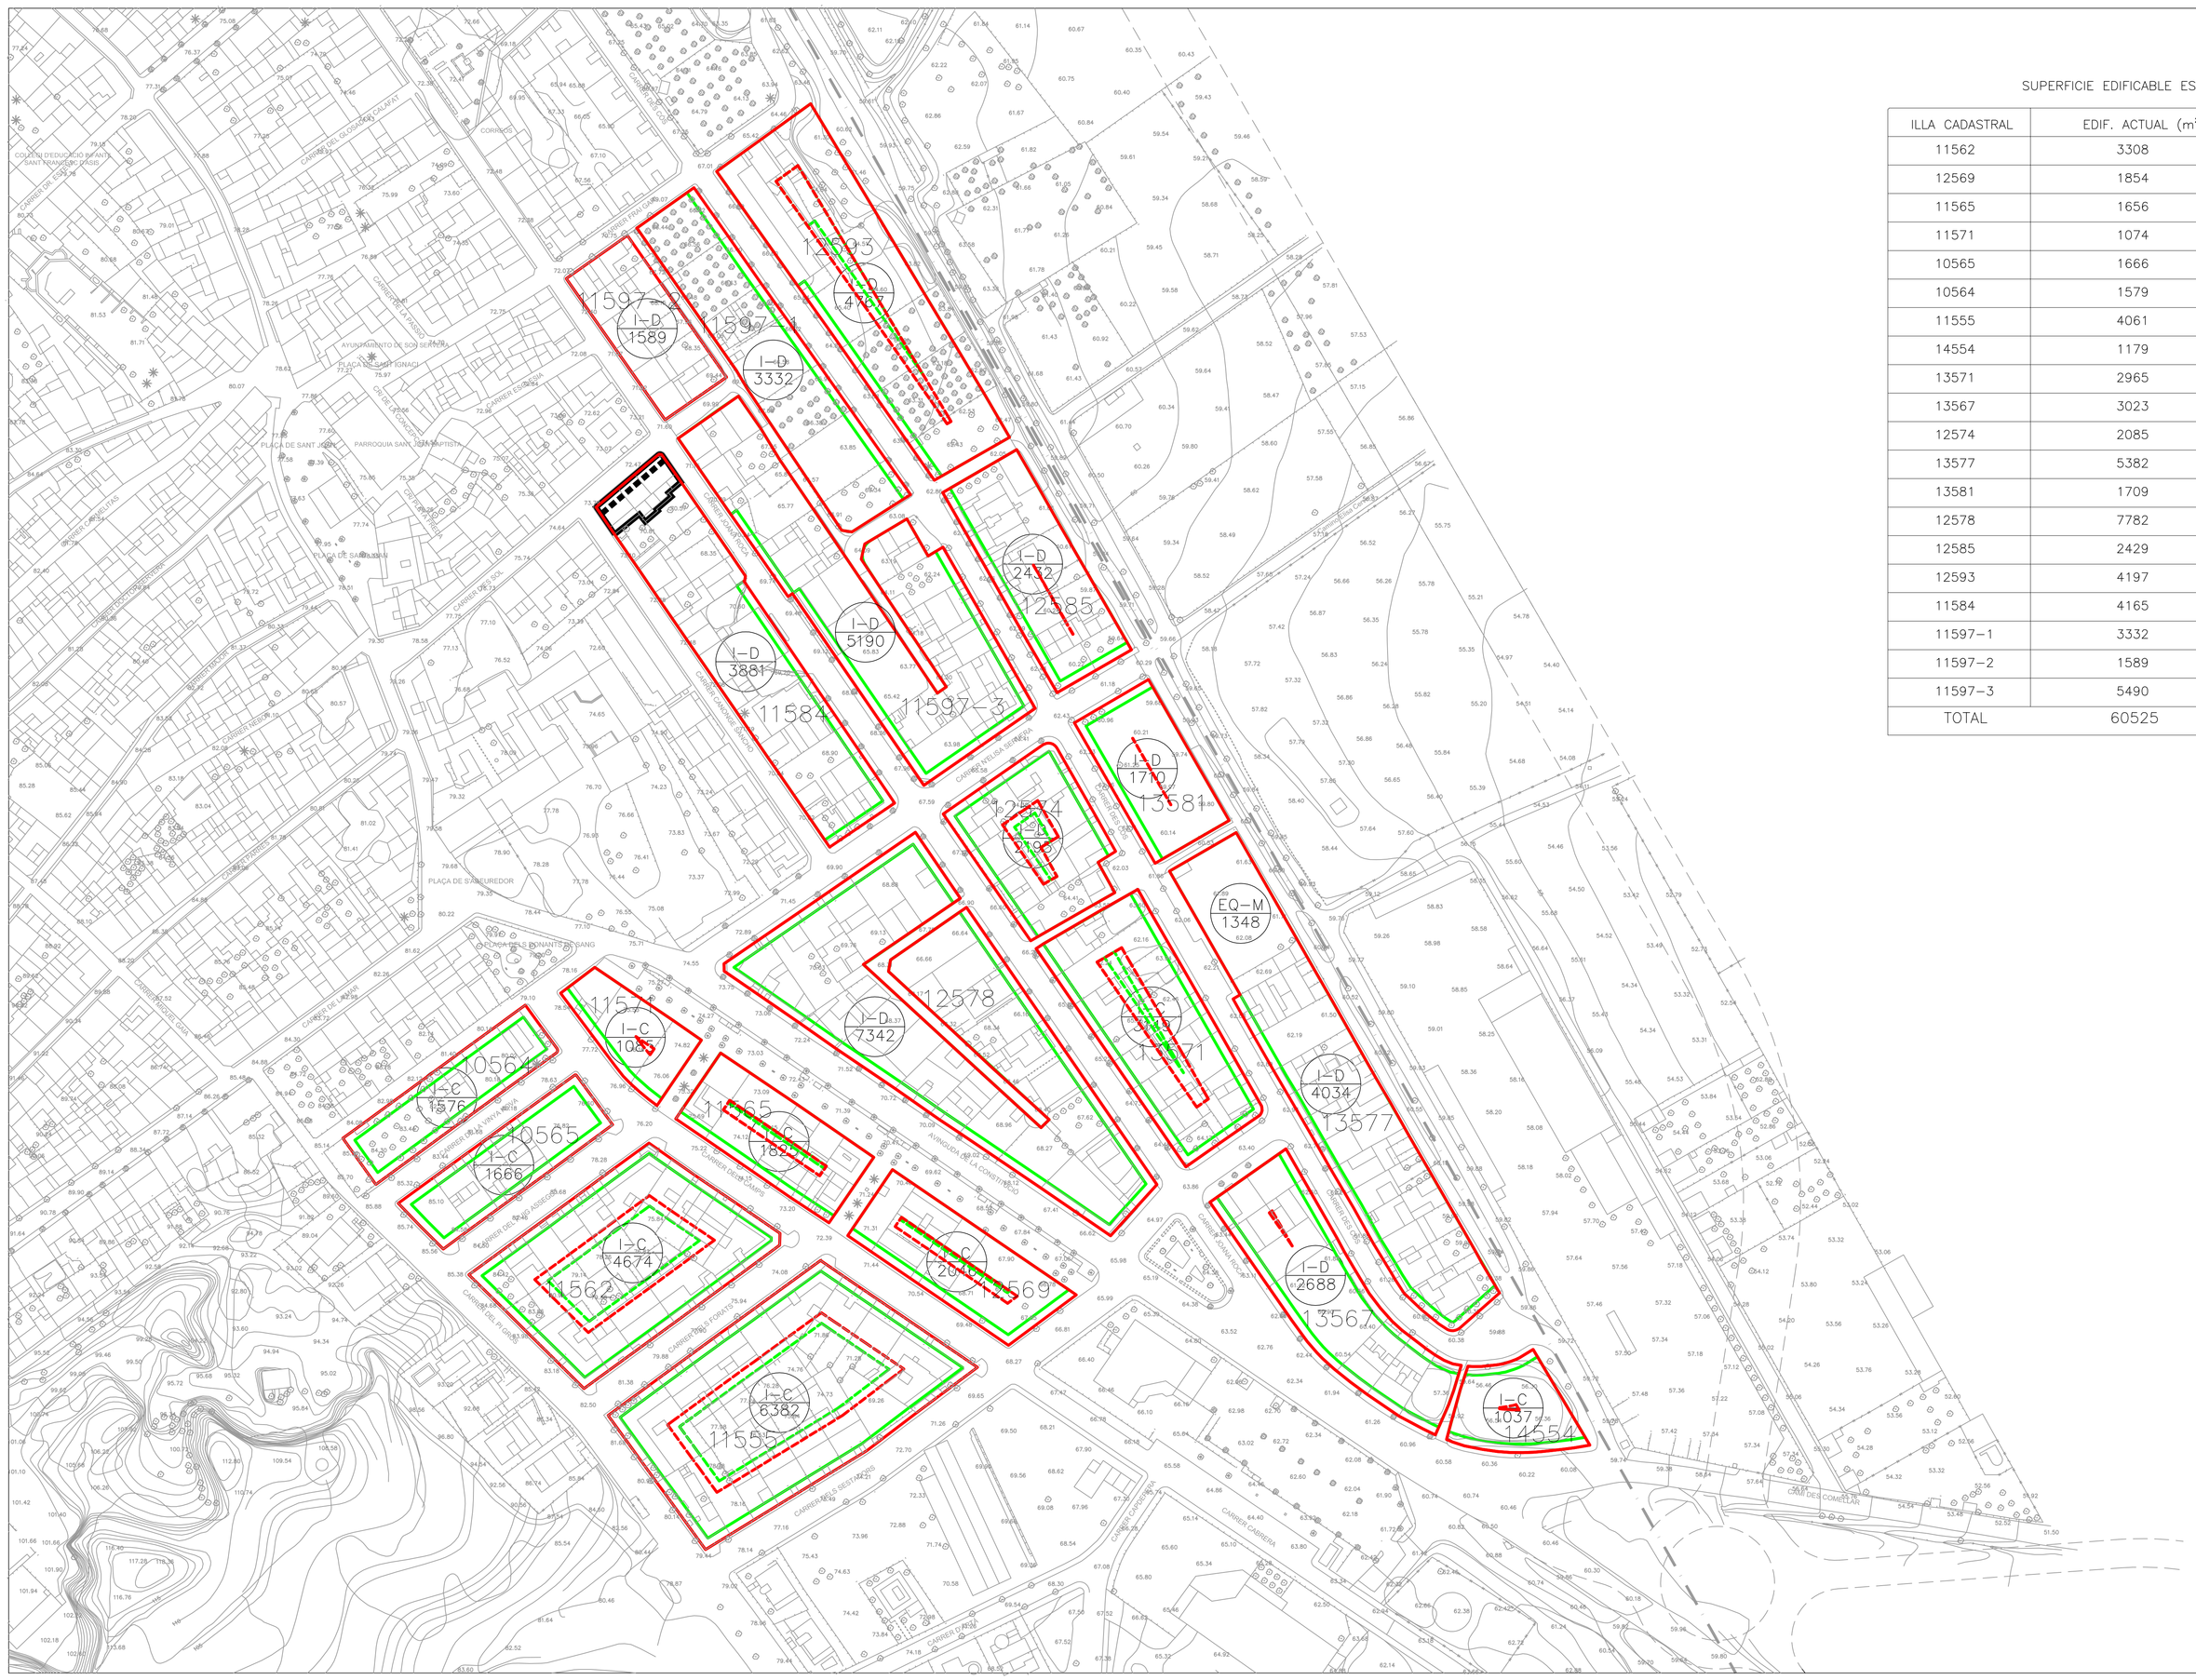

SUPERFICIE EDIFICABLE ESTIMADA PER PLANTA

ILLA CADASTRAL	EDIF. ACTUAL (m^2)	EDIF. PROPOSTA (m^2)
11562	3308	2941
12569	1854	1716
11565	1656	1584
11571	1074	928
10565	1666	1117
10564	1579	1019
11555	4061	3695
14554	1179	962
13571	2965	2698
13567	3023	2382
12574	2085	1814
13577	5382	4901
13581	1709	1458
12578	7782	6564
12585	2429	2108
12593	4197	4188
11584	4165	3809
11597-1	3332	2937
11597-2	1589	1589
11597-3	5490	4839
TOTAL	60525	53249

AJUNTAMENT DE SON SERVERA

MODIFICACIO Nº2 DE LES NN. SS. DE PLANEJAMENT DEL MUNICIPI DE SON SERVERA

<<REDEFINICIONS DE LES ALINEACIONS DE LES ZONES INTENSIVES C I D>>

INFORMACIÓ / ANÀLISI

ALINEACIONS MODIFICADES

PLANOL Nº	ESCALA	DATA
	1:1.000	MARÇ 2016

Josep Antoni Aguiló Oliver
Arquitecte