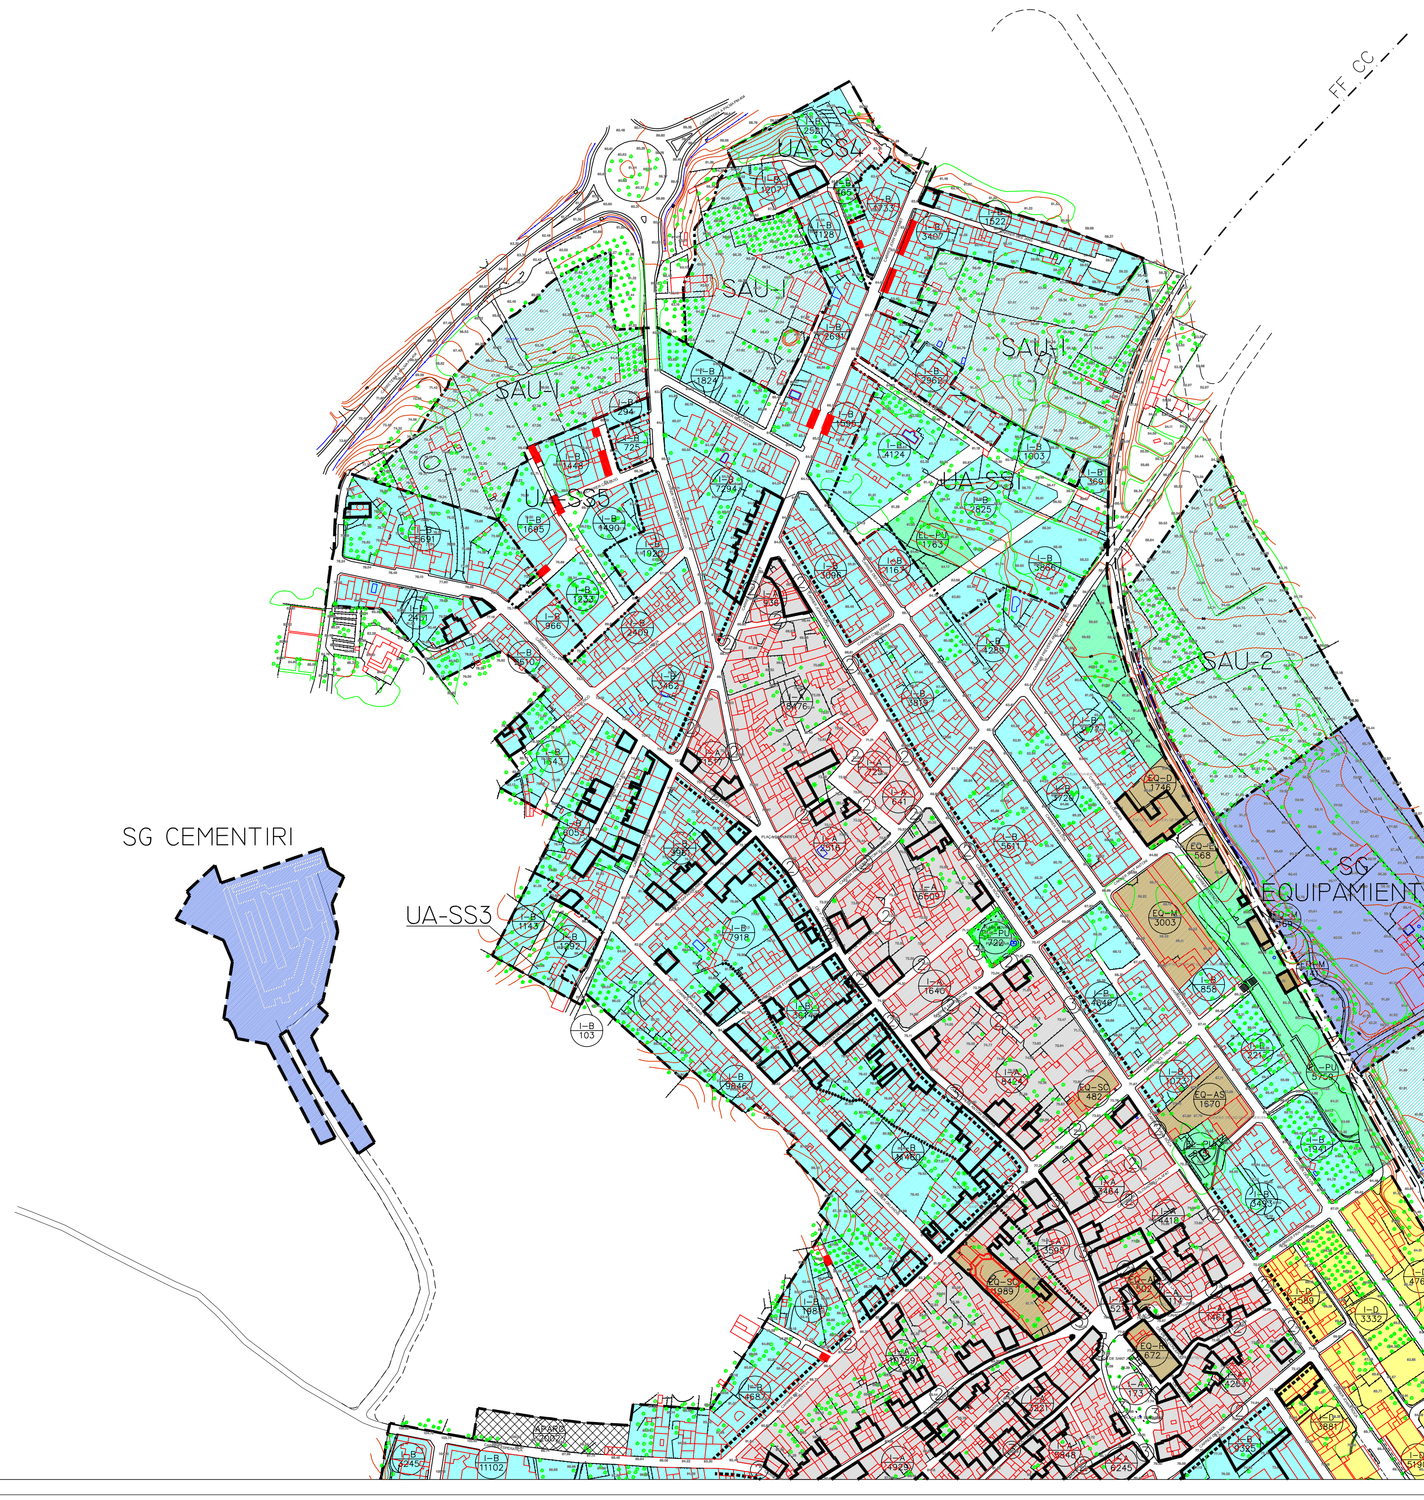

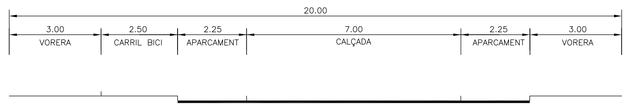

SECCION I-I

- CONDICIONS D'ESTETICA DE FAÇANES IGUALS A I–A
- EDIFICIS FORA D'ORDENACIO
- ② ZONA INTENSIVA A S+PB+1P
- ③ ZONA INTENSIVA A S+PB+2P
- ELEMENTS CATALOGATS (VEURE CATALEG)

EQUIPAMENTS

- AD ADMINISTRATIU
- AS ASSISTENCIAL
- D DOCENT
- E ESPORTIU
- M MUNICIPAL DIVERS
- R RELIGIOS
- S SANITARI
- SC SOCI–CULTURAL

- LIMIT SOL URBA
- LIMIT UNITAT D'EXECUCIÓ
- LIMIT SOL APTE PER A LA URBANITZACIO
- I–A ZONA INTENSIVA A
- I–B ZONA INTENSIVA B
- I–C ZONA INTENSIVA C
- I–D ZONA INTENSIVA D
- J ZONA SEMINTENSIVA
- E–A ZONA EXTENSIVA
- E–B ZONA EXTENSIVA
- IS ZONA INDUSTRIAL I SERVEIS
- CO ZONA COMERCIAL
- EQ EQUIPAMENTS
- EL–PU ESPAI LLIURE PUBLIC
- EL–PR ESPAI LLIURE PRIVAT
- VIALS URBANS
- APARCAMENTS
- ST SERVEIS TECNICS

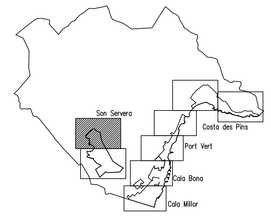

AJUNTAMENT DE SON SERVERA

REVISIO DE LES NN. SS. DE PLANEJAMENT DEL MUNICIPI DE SON SERVERA

ORDENACIO
APROVACIO PROVISIONAL
SUBSANACIO DE DEFICIENCIES

ORDENACIO NUCLI DE SON SERVERA

PLANOL Nº	ESCALA	DATA
5–1	1:2.000	MARÇ 2014

PLANEAMIENTO Y TECNOLOGIA S.L.