


- - - - - LÍMIT DE LA ZONA DE DOMINI  
 PUBLIC MARÍTIM TERRESTRE (O.M. 13-12-07)  
 ..... LÍMIT DE LA ZONA DE  
 SERVIDUD DE TRANSIT  
 ..... LÍMIT DE LA ZONA DE  
 SERVIDUD DE PROTECCIO

NOTA 1.- ELS USOS A LA ZONA DE DOMINI PUBLIC MARÍTIM  
 TERRESTRE (D.P.M.T.) S'AJUSTARAN AL DISPOSAT EN  
 EL TÍTOL III DE LA LLEI DE COSTES


NOTA 2.- LA SERVIDUD DE TRANSIT DE 6 m. D'AMPLIÀRIA DARRERE DE  
 LA LÍNYA LÍMIT DE LA ZONA DE D.P.M.T. COMPLIRÀ AMB EL  
 DISPOSAT A L'ARTICLE 27 DE LA LLEI DE COSTES

NOTA 3.- ELS USOS, OBRES, ACTIVITATS I INSTAL·LACIONS A LA ZONA DE  
 SERVIDUD DE PROTECCIO (ZSP) DEL D.P.M.T. S'AJUSTARAN AL  
 DISPOSAT ALS ARTICLES 24 I 25 O A LA DISPOSICIO TRANSITORIA  
 TERCERA DE LA LLEI DE COSTES

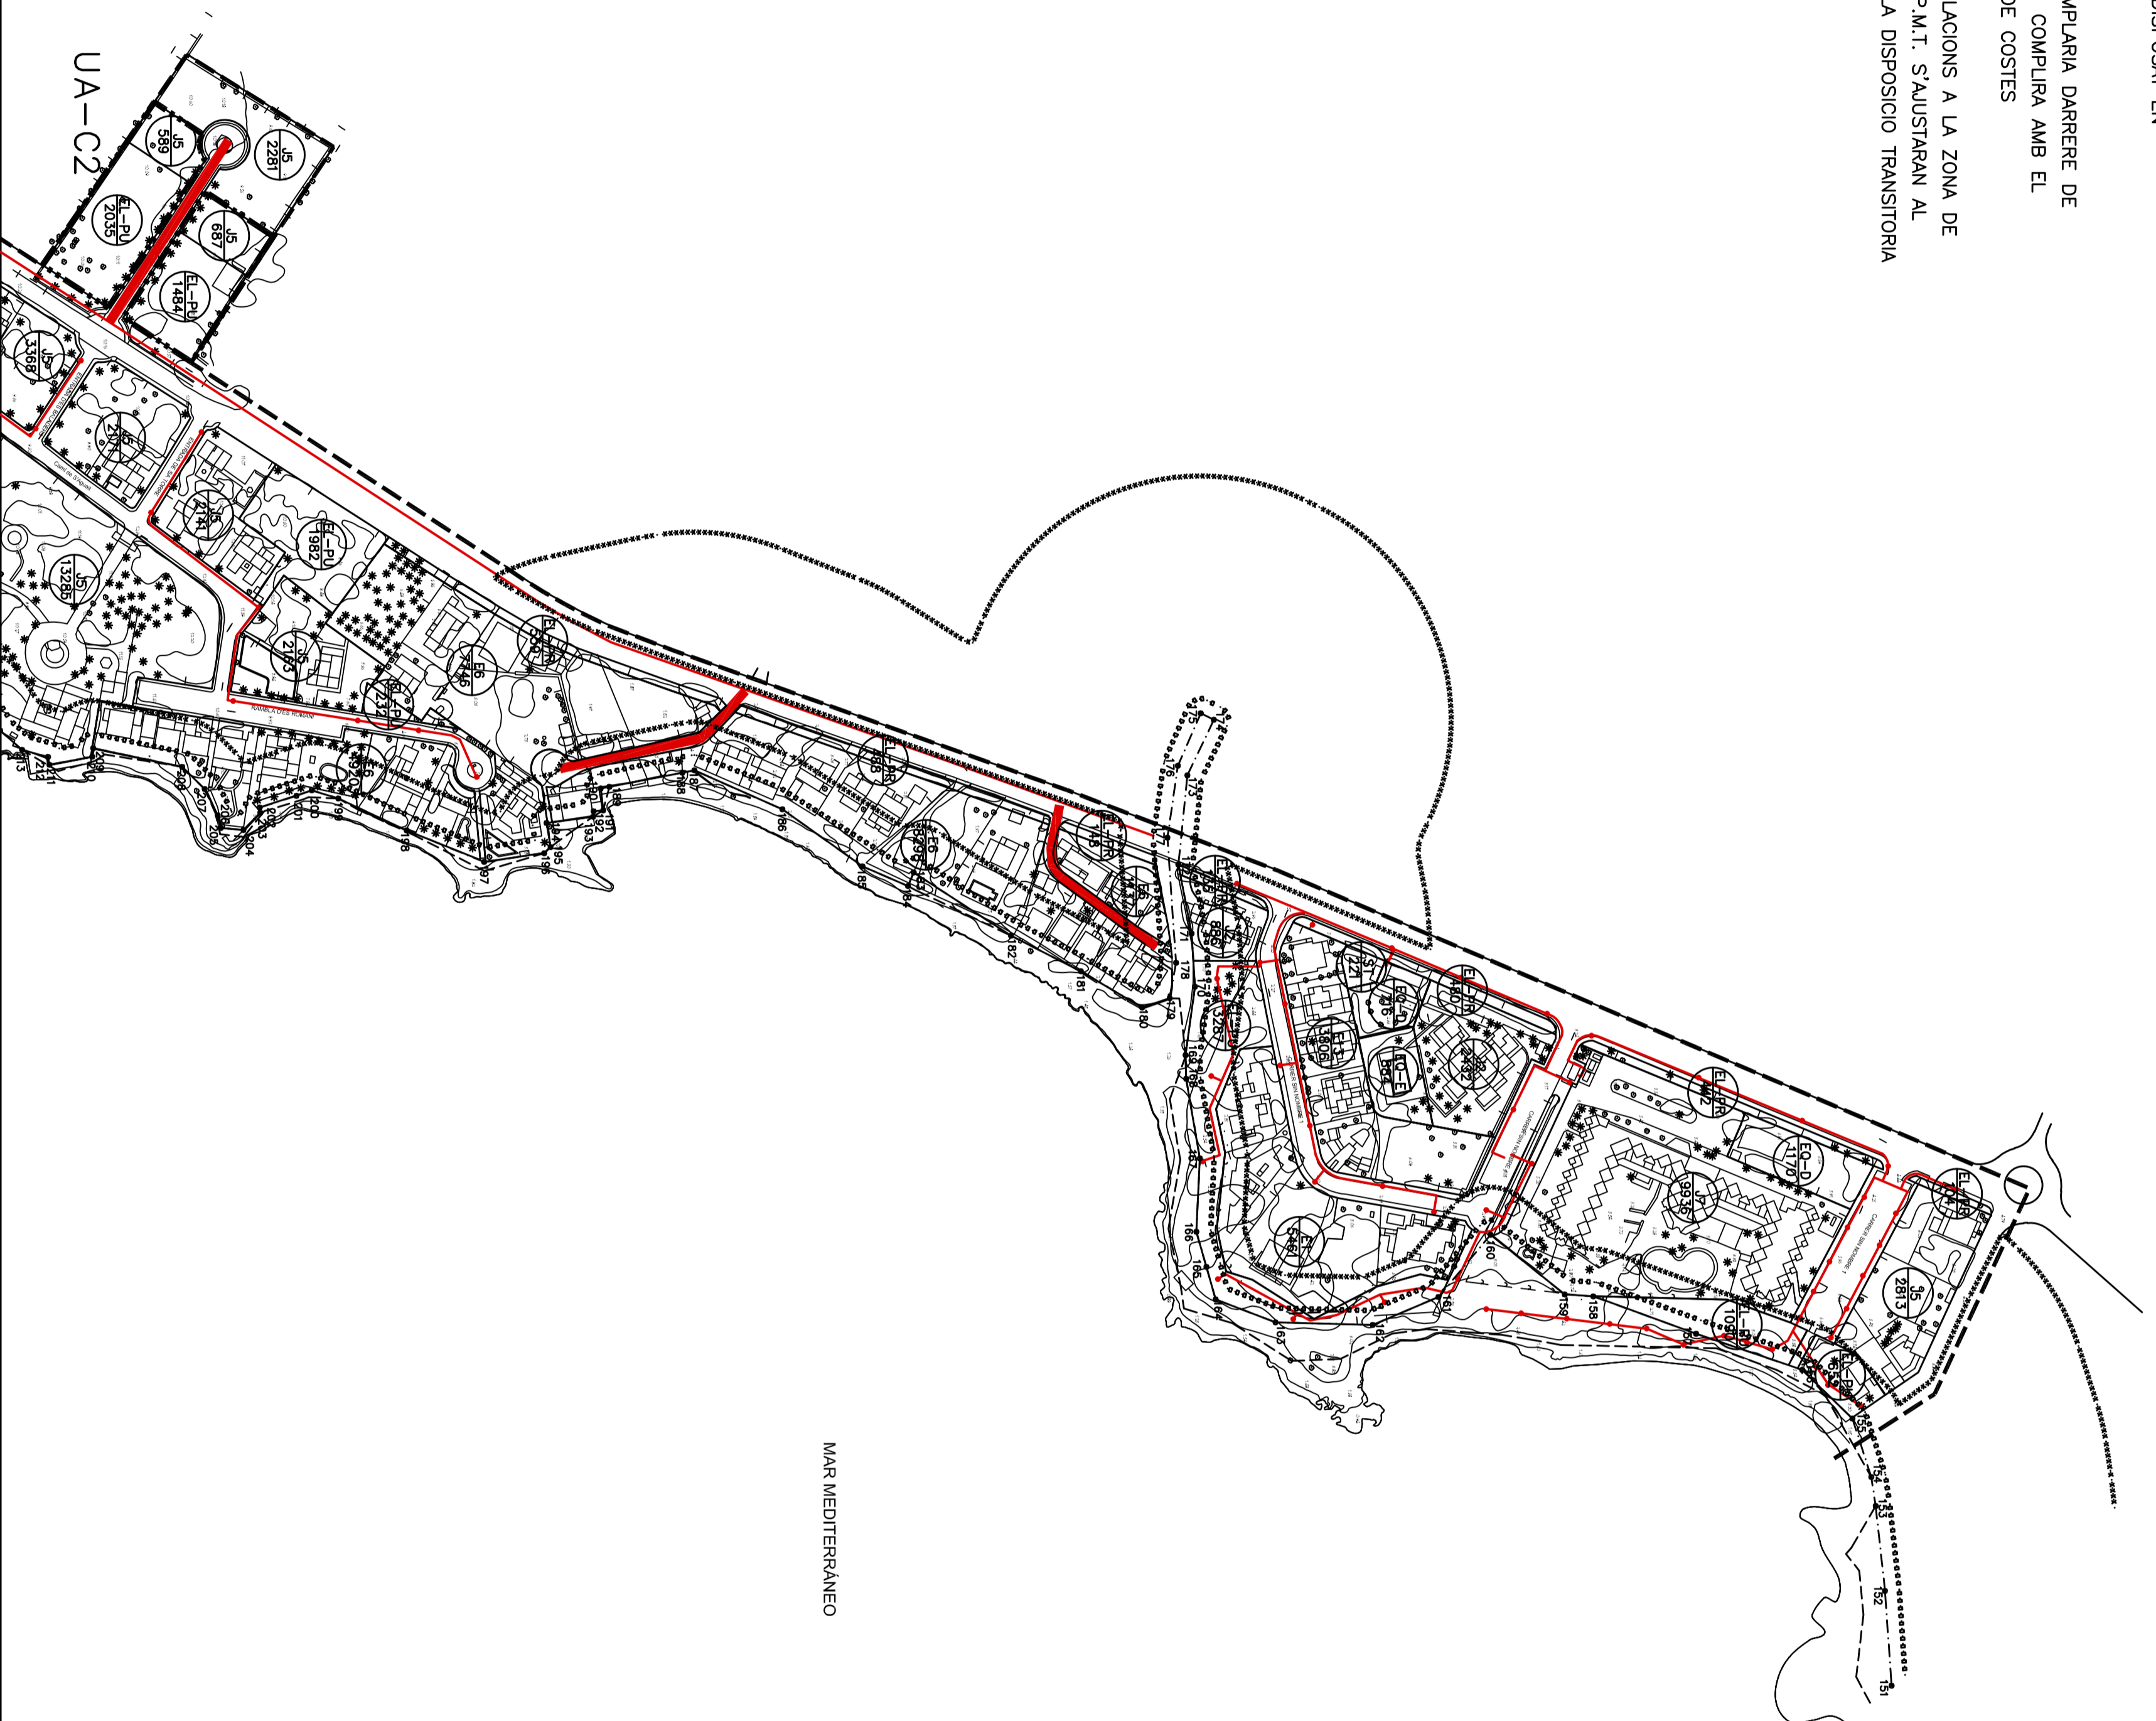

MAR MEDITERRANEO

 XARXA D'ENLLUMENAT PUBLIC EXISTENT  
 XARXA D'ENLLUMENAT PUBLIC A INSTALAR

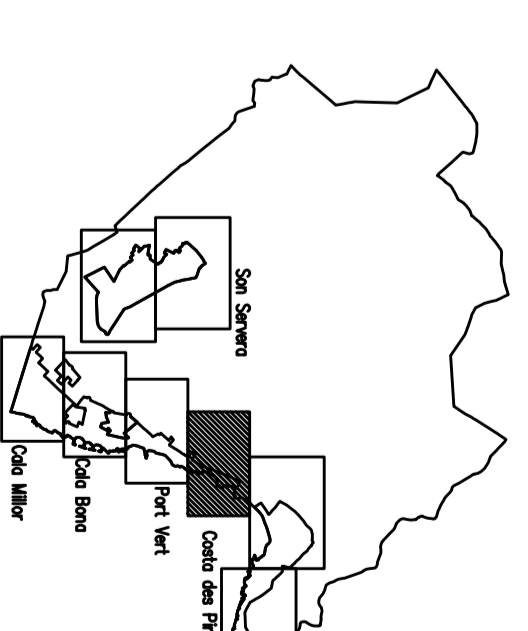

AJUNTAMENT DE SON SERVERA

MODIFICACIO N<sup>º</sup>5 DE  
 LES NN. SS. DE PLANEJAMENT  
 DEL MUNICIPI DE SON SERVERA  
 <<SUPRESSIÓ DE LA UNITAT D'ACTUACIO  
 UA-C5>>

ORDENACIO

XARXA D'ENLLUMENAT PUBLIC  
 CALA MILLOR- CALA BONA

PLANOL. N<sup>º</sup> 6-3-6 ESCALA 1:2.000 DATA NOVENBRE 2017

Josep Antoni Aguiló Oliver  
 Arquitecte