

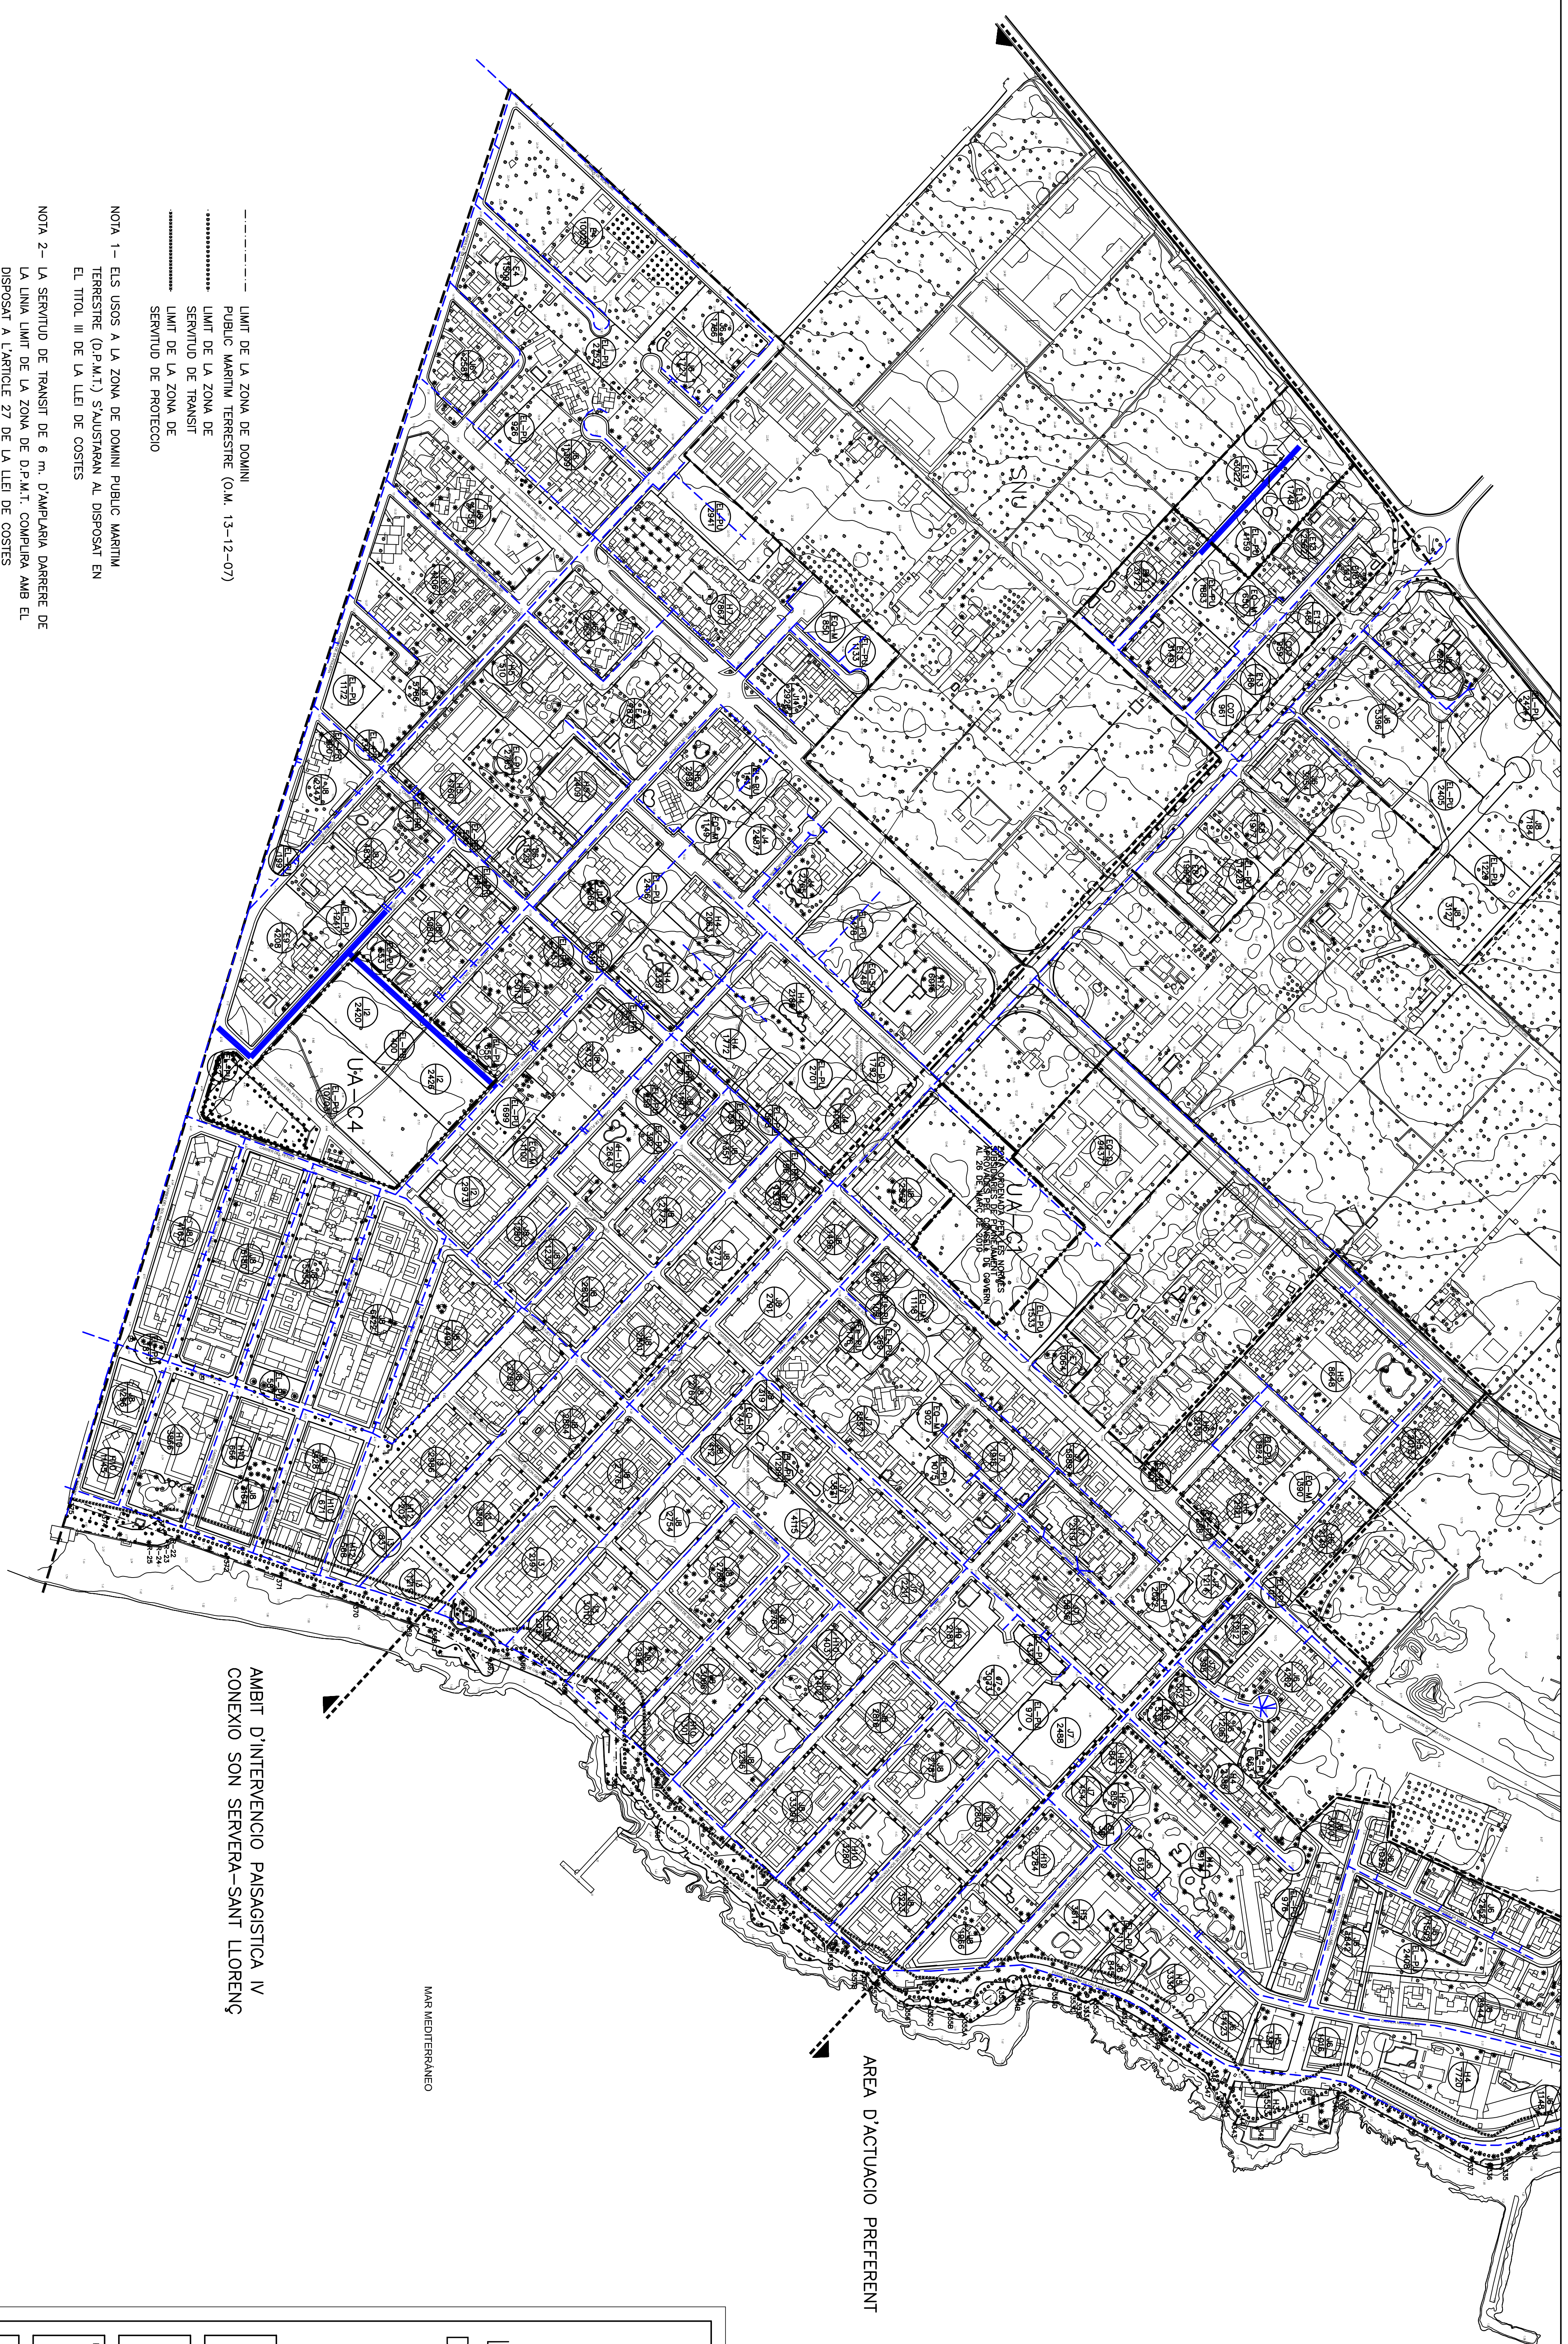


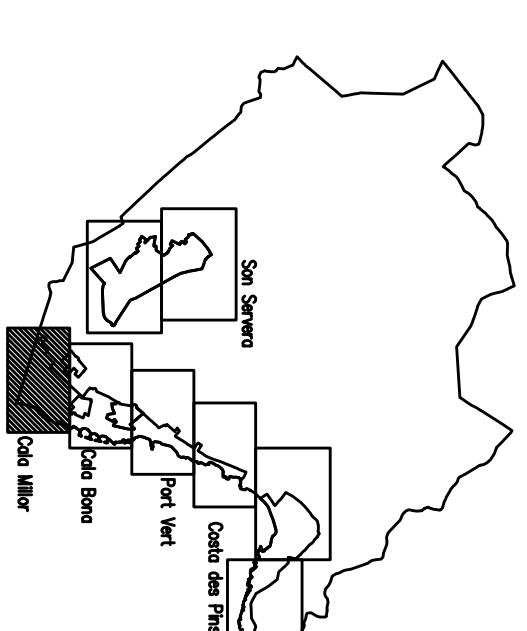

--- XARXA D'AGUA POTABLE EXISTENT
 --- XARXA D'AGUA POTABLE A INSTALAR

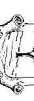

 AJUNTAMENT DE SON SERVERA

MODIFICACIÓ Nº6 DE
LES NN. SS. DE PLANEJAMENT
DEL MUNICIPI DE SON SERVERA

ORDENACIÓ

MODIFICACIÓ, RE-UBICACIÓ I AMPLIACIÓ D'ESPAI LLIBRE PÚBLIC

XARXA DE DISTRIBUCIO D'AGUA
CALA MILLOR-CALA BONA

L. Nº	ESCALA	DATA
6-1-3	1:2.000	FEBRER 2018

Josep Antoni Aguiló Oliver
Arquitecte