



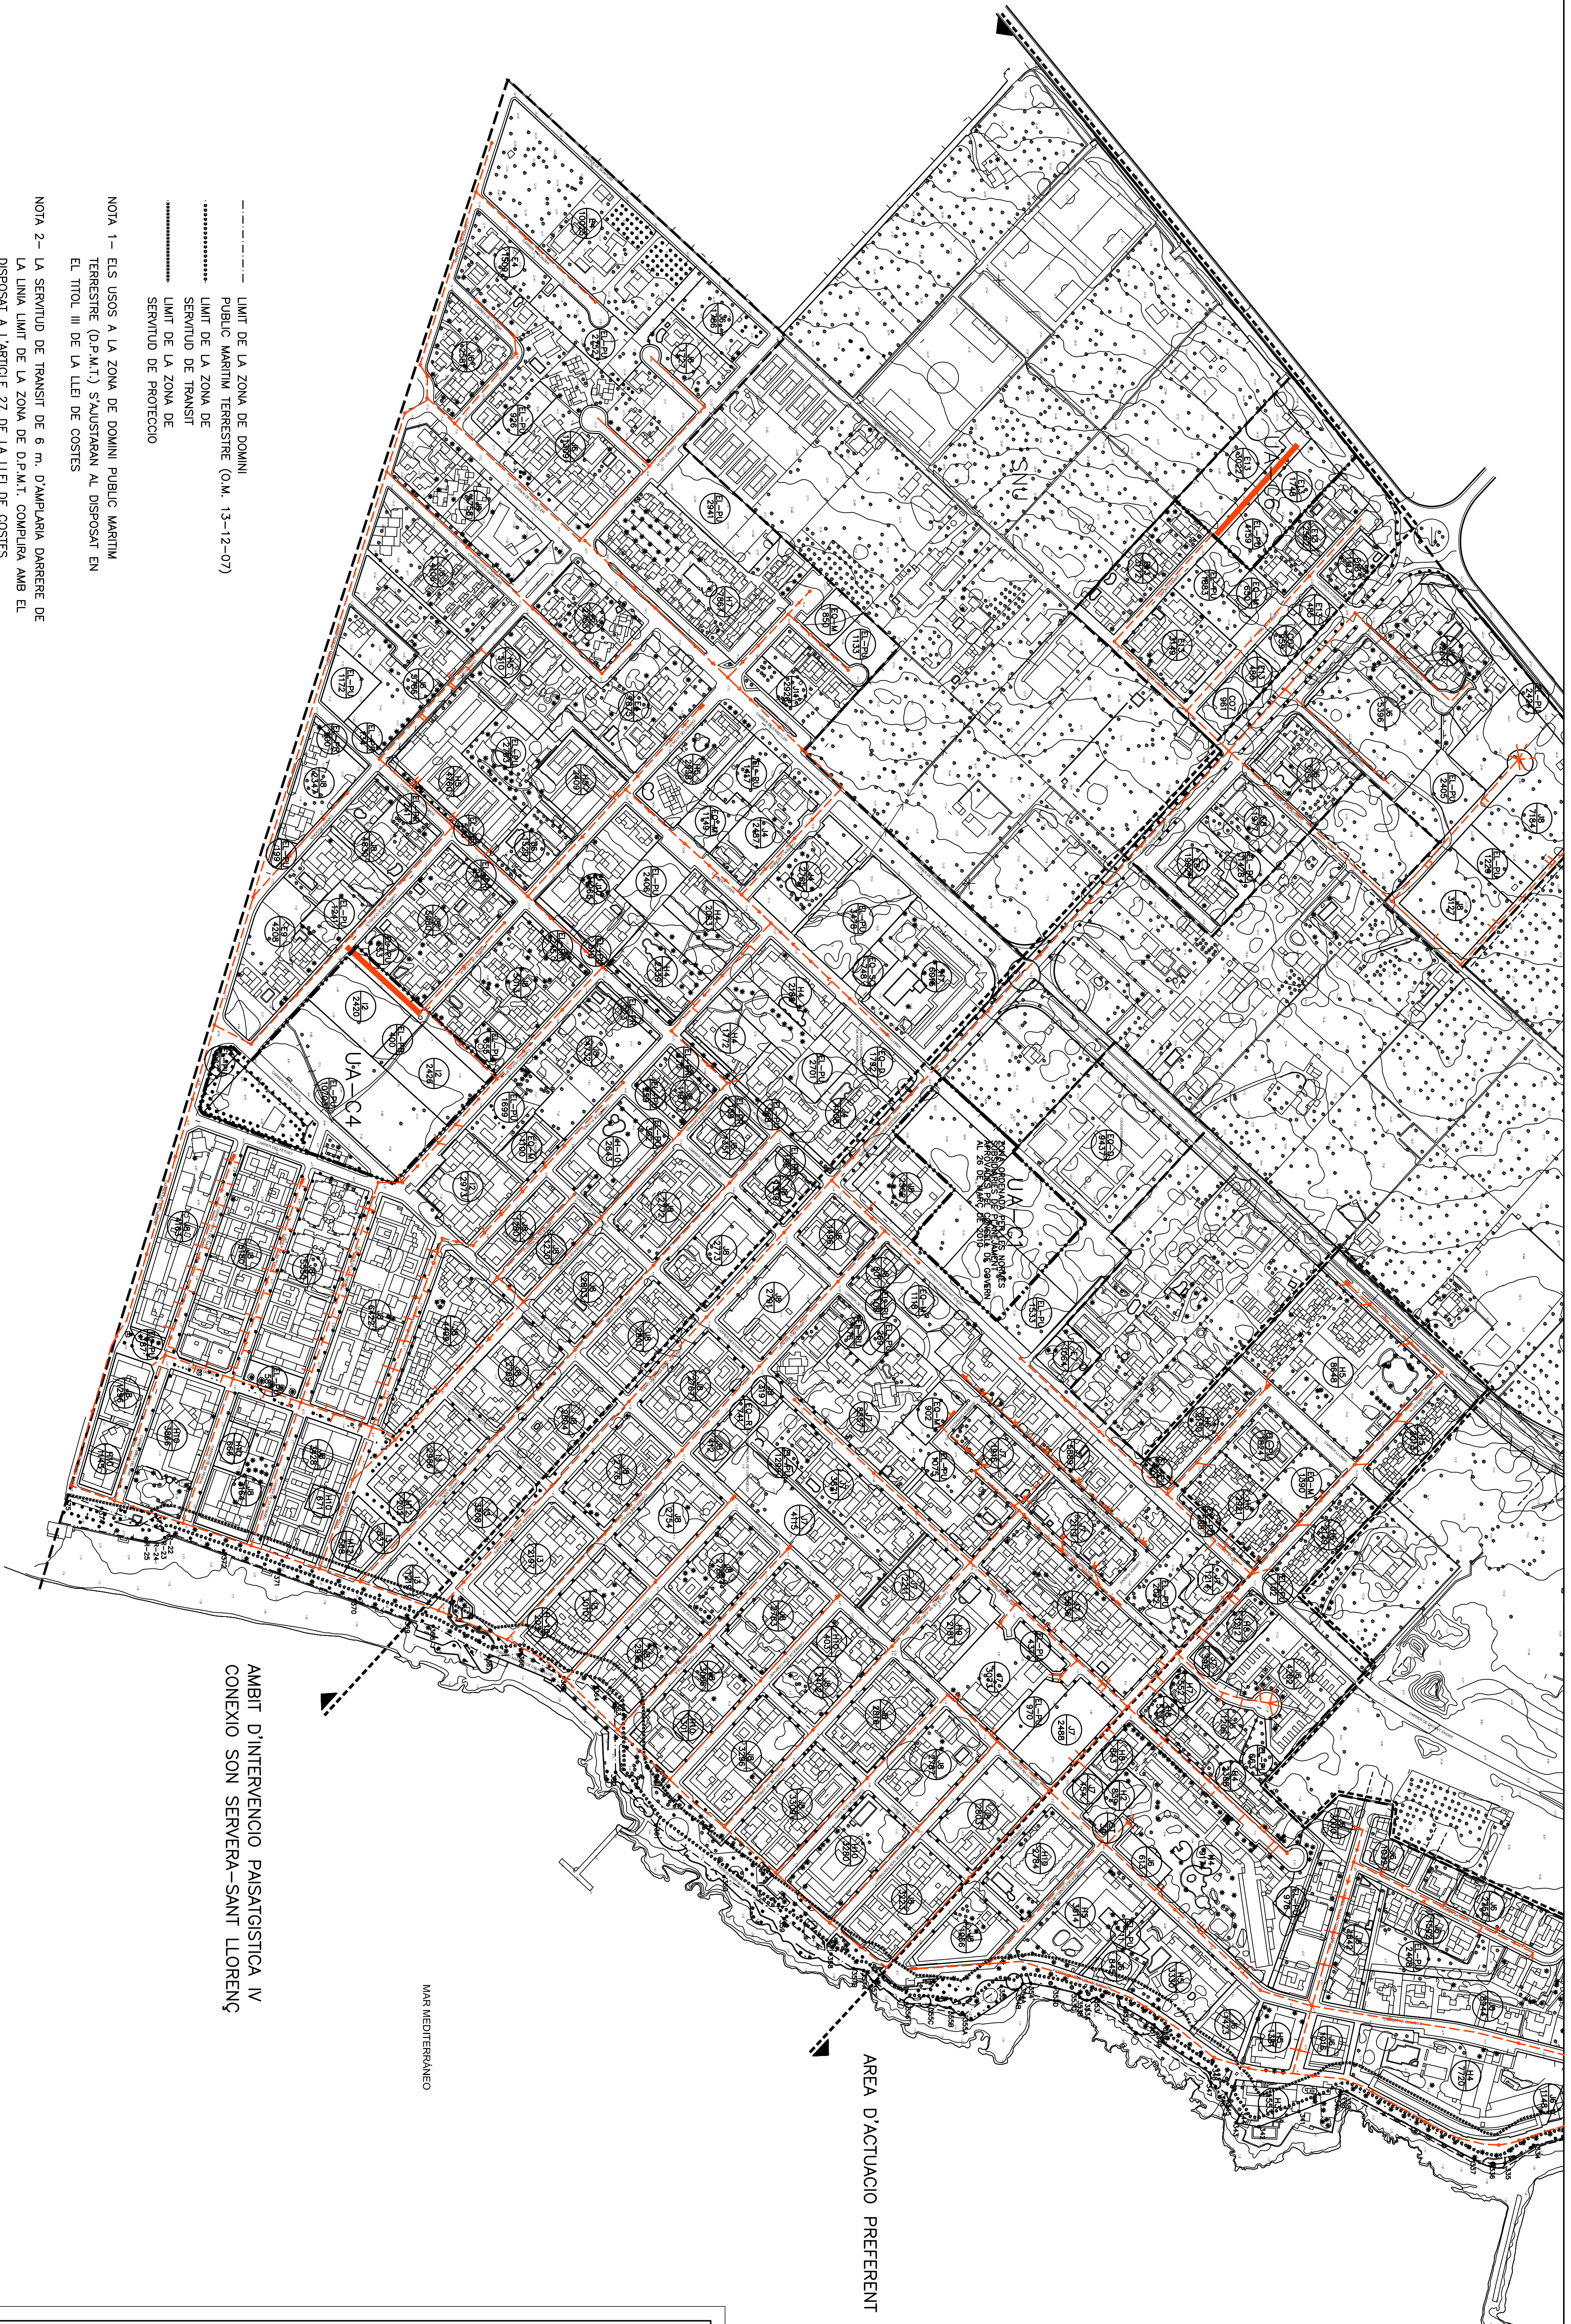

--- XARXA DE SANEJAMENT EXISTENT
— XARXA DE SANEJAMENT A INSTAL·LAR

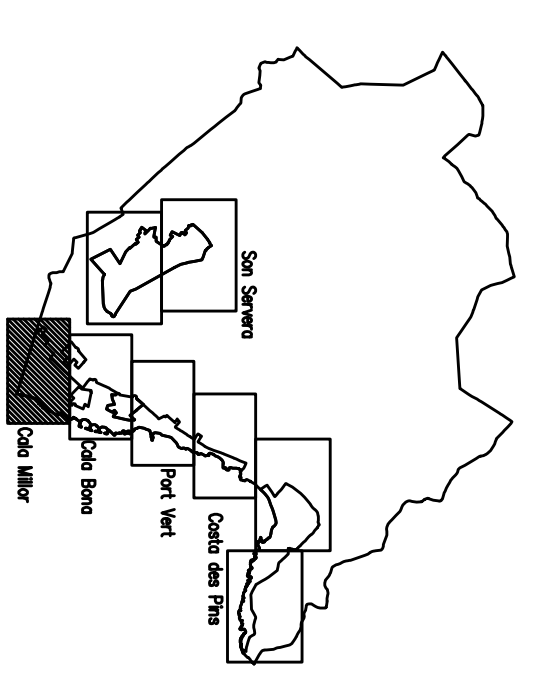

AMBIT D'INTERVENCIO PAISATGISTICA IV
CONEXIO SON SERVERA-SANT LLORENÇ

AJUNTAMENT DE SON SERVERA

MODIFICACIÓ Nº6 DE
LES NN. SS. DE PLANEJAMENT
DEL MUNICIPI DE SON SERVERA

ORDENACIO
MODIFICACIÓ, RE·UBRICACIÓ I
AMPLIACIÓ D'ESPAI LLIBRE PUBLIC

XARXA DE SANEJAMENT
CALA MILLOR-CALA BONA

PL·NOL. Nº 6-2-3
ESCALA 1:2.000
DATA FEBRER 2018

Josep Antoni Aguiló Oliver
Arquitecte

- LÍMIT DE LA ZONA DE DOMINI PÚBLIC MARTIN TERRESTRE (O.M. 13-12-07)
 - LÍMIT DE LA ZONA DE SERVITUD DE TRANST
 - LÍMIT DE LA ZONA DE SERVITUD DE PROTECCIO
- NOTA 1.- ELS USOS A LA ZONA DE DOMINI PÚBLIC MARTIN TERRESTRE (O.P.M.T.) S'AJUSTARAN AL DISPOSAT EN EL TÍTOL III DE LA LLEI DE COSTES
- NOTA 2.- LA SERVITUD DE TRANST DE 6 m. D'AMPLI·L·LA DARRERE DE LA LÍNEA LÍMIT DE LA ZONA DE D.P.M.T. COMPU·LA AMB EL DISPOSAT A L'ARTICLE 27 DE LA LLEI DE COSTES
- NOTA 3.- ELS USOS, OBRES, ACTIVITATS I INSTAL·LACIONS A LA ZONA DE SERVITUD DE PROTECCIO (ZSP) DEL D.P.M.T. S'AJUSTARAN AL DISPOSAT ALS ARTICLES 24 I 25 O A LA DISPOSICIO TRANSITORIA TERCERA DE LA LLEI DE COSTES