



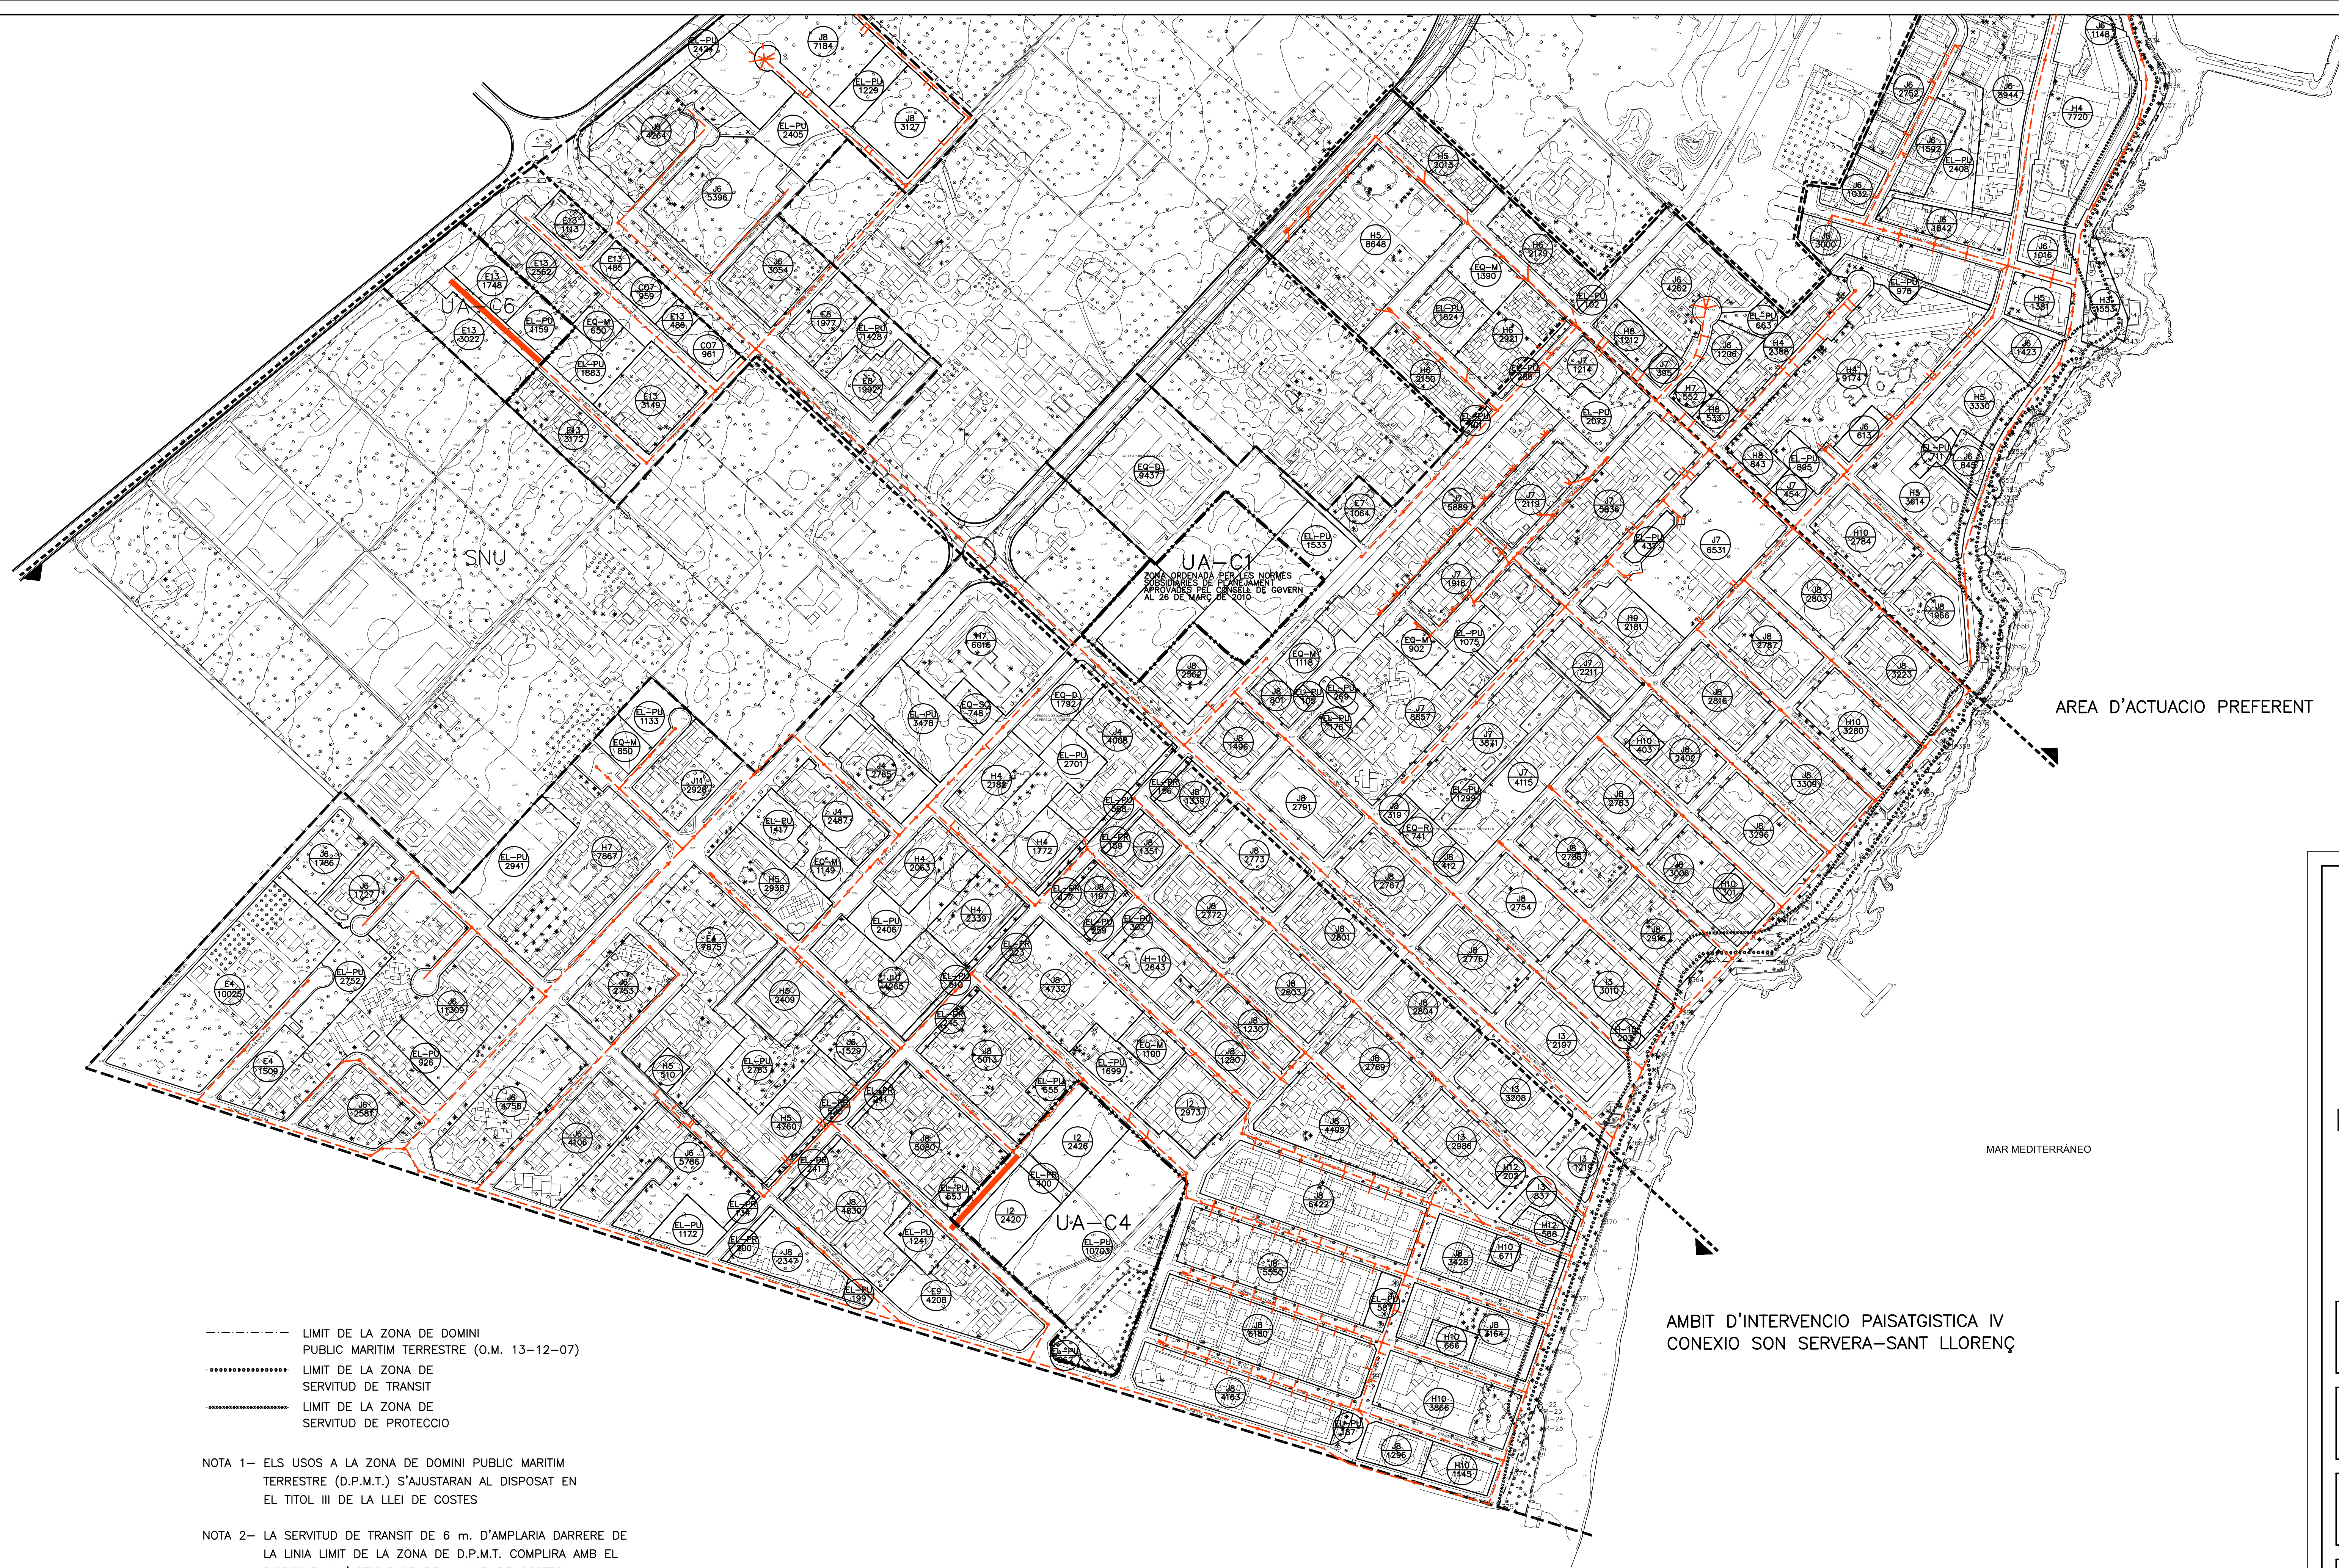

--- XARXA DE SANEJAMENT EXISTENT
--- XARXA DE SANEJAMENT A INSTALAR

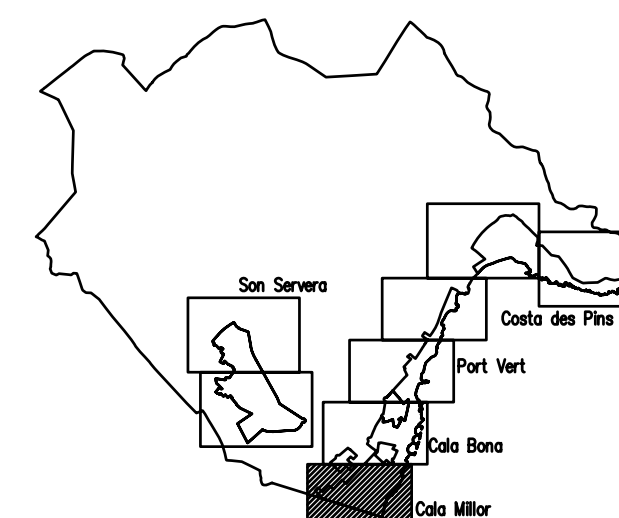

AREA D'ACTUACIO PREFERENT

MAR MEDITERRANEO

AMBIT D'INTERVENCIO PAISATGISTICA IV
CONEXIO SON SERVERA-SANT LLORENÇ

AJUNTAMENT DE SON SERVERA

REVISIO DE LES NN. SS. DE PLANEJAMENT DEL MUNICIPI DE SON SERVERA

ORDENACIO
APROVACIO PROVISIONAL
SUBSANACIO DE DEFICIENCIES

XARXA DE SANEJAMENT
CALA MILLOR-CALA BONA

PLANOL N°

6-2-3

ESCALA

1:2.000

DATA

DESEMBRE 2011

[Signature] *[Signature]*

PLANEAMIENTO Y TECNOLOGIA S.L.

--- LIMIT DE LA ZONA DE DOMINI
PUBLIC MARITIM TERRESTRE (O.M. 13-12-07)
..... LIMIT DE LA ZONA DE
SERVIDUT DE TRANSIT
..... LIMIT DE LA ZONA DE
SERVIDUT DE PROTECCIO

NOTA 1- ELS USOS A LA ZONA DE DOMINI PUBLIC MARITIM
TERRESTRE (D.P.M.T.) S'AJUSTARAN AL DISPOSAT EN
EL TITOL III DE LA LLEI DE COSTES

NOTA 2- LA SERVIDUT DE TRANSIT DE 6 m. D'AMPLARIA DARRERE DE
LA LINIA LIMIT DE LA ZONA DE D.P.M.T. COMPLIRA AMB EL
DISPOSAT A L'ARTICLE 27 DE LA LLEI DE COSTES

NOTA 3- ELS USOS, OBRES, ACTIVITATS I INSTAL·LACIONS A LA ZONA DE
SERVIDUT DE PROTECCIO (ZSP) DEL D.P.M.T. S'AJUSTARAN AL
DISPOSAT ALS ARTICLES 24 I 25 O A LA DISPOSICIO TRANSITORIA
TERCERA DE LA LLEI DE COSTES