



- LIMIT DE LA ZONA DE DOMINI PUBLIC MARITIM TERRESTRE (O.M. 13-12-07)
- LIMIT DE LA ZONA DE SERVITUD DE TRANSIT
- ***** LIMIT DE LA ZONA DE SERVITUD DE PROTECCIO

--- XARXA DE SANEJAMENT EXISTENT
 --- XARXA DE SANEJAMENT A INSTALAR

NOTA 1- ELS USOS A LA ZONA DE DOMINI PUBLIC MARITIM TERRESTRE (D.P.M.T.) S'AJUSTARAN AL DISPOSAT EN EL TITOL III DE LA LLEI DE COSTES

NOTA 2- LA SERVITUD DE TRANSIT DE 6 m. D'AMPLARIA DARRERE DE LA LINIA LIMIT DE LA ZONA DE D.P.M.T. COMPLIRA AMB EL DISPOSAT A L'ARTICLE 27 DE LA LLEI DE COSTES

NOTA 3- ELS USOS, OBRES, ACTIVITATS I INSTAL·LACIONS A LA ZONA DE SERVITUD DE PROTECCIO (ZSP) DEL D.P.M.T. S'AJUSTARAN AL DISPOSAT ALS ARTICLES 24 I 25 O A LA DISPOSICIO TRANSITORIA TERCERA DE LA LLEI DE COSTES

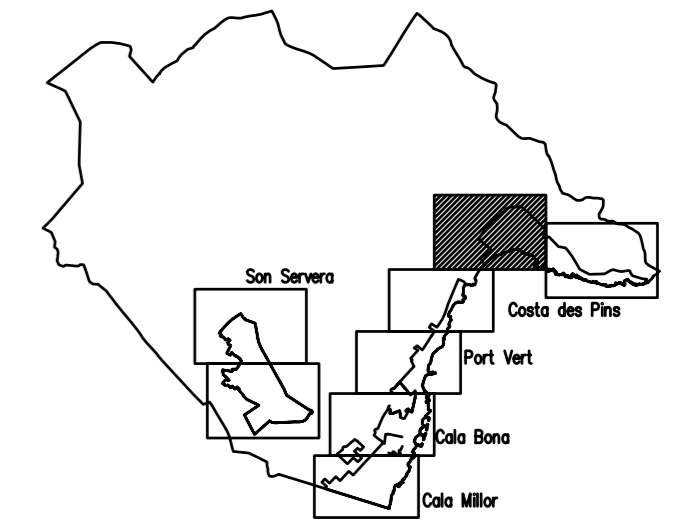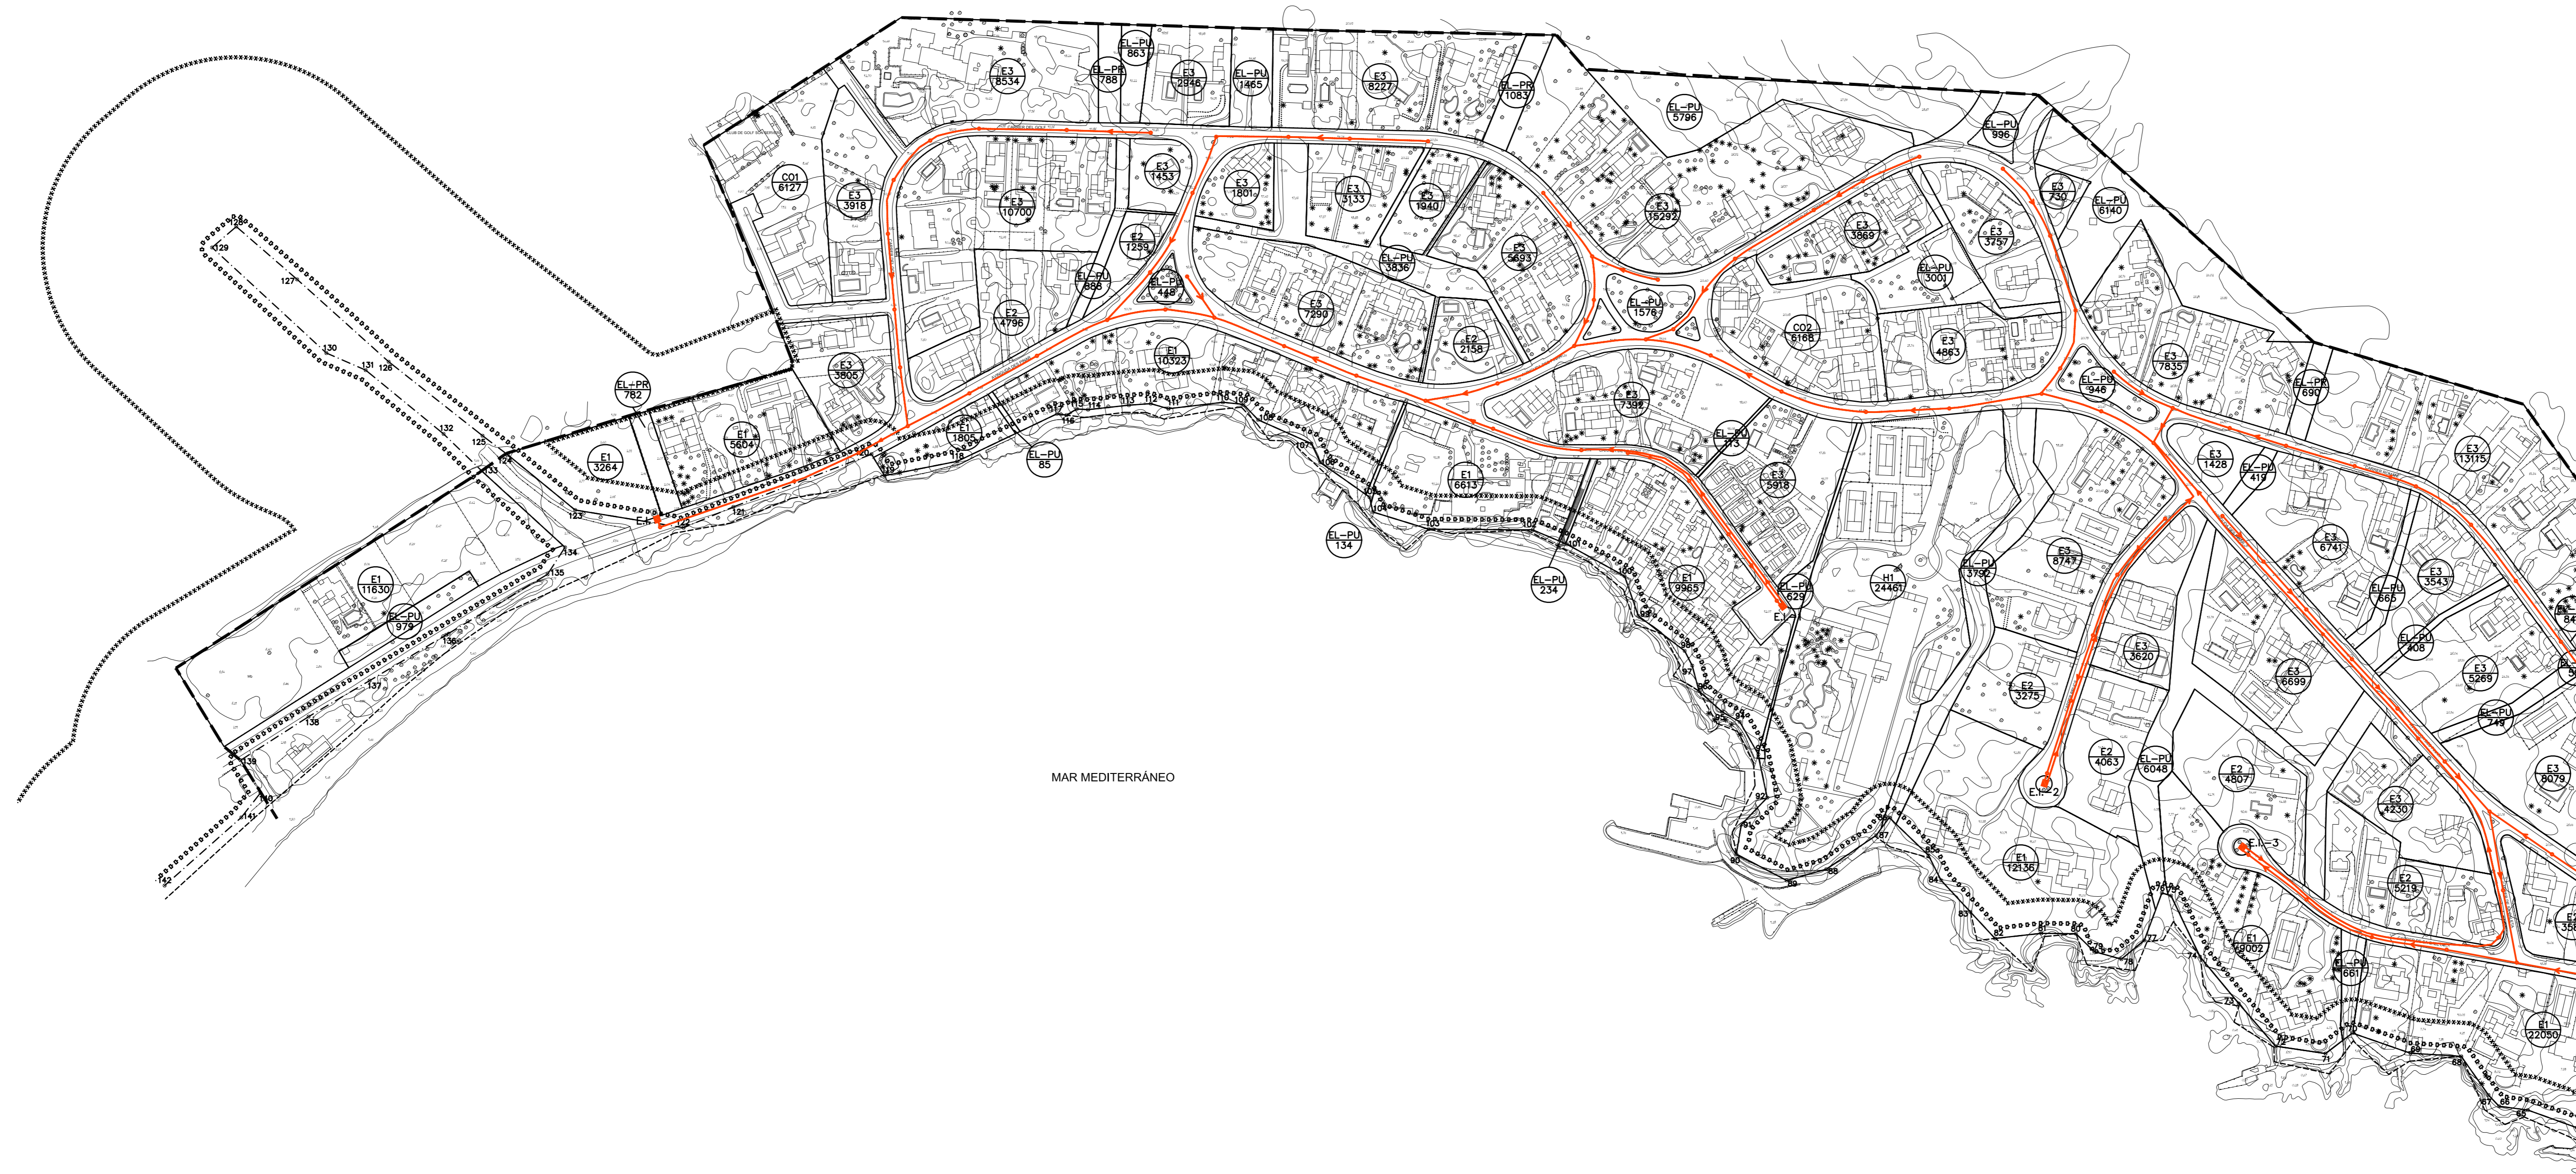

AJUNTAMENT DE SON SERVERA

REVISIO DE
 LES NN. SS. DE PLANEJAMENT
 DEL MUNICIPI DE SON SERVERA

ORDENACIO
 APROVACIO PROVISIONAL
 SUBSANACIO DE DEFICIENCIES

XARXA DE SANEJAMENT
 COSTA DELS PINS

PLANOL N°
 6-2-7

ESCALA
 1:2.000

DATA
 DESEMBRE 2011

Juan Luis