

- LIMIT DE LA ZONA DE DOMINI PUBLIC MARITIM TERRESTRE (O.M. 13-12-07)
- LIMIT DE LA ZONA DE SERVIDUD DE TRANSIT
- LIMIT DE LA ZONA DE SERVIDUD DE PROTECCIO

NOTA 1- ELS USOS A LA ZONA DE DOMINI PUBLIC MARITIM TERRESTRE (D.P.M.T.) S'AJUSTARAN AL DISPOSAT EN EL TITOL III DE LA LLEI DE COSTES


NOTA 2- LA SERVIDUD DE TRANSIT DE 6 m. D'AMPLARIA DARRERE DE LA LINIA LIMIT DE LA ZONA DE D.P.M.T. COMPLIRA AMB EL DISPOSAT A L'ARTICLE 27 DE LA LLEI DE COSTES

NOTA 3- ELS USOS, OBRES, ACTIVITATS I INSTAL·LACIONS A LA ZONA DE SERVIDUD DE PROTECCIO (ZSP) DEL D.P.M.T. S'AJUSTARAN AL DISPOSAT ALS ARTICLES 24 I 25 O A LA DISPOSICIO TRANSITORIA TERCERA DE LA LLEI DE COSTES

- XARXA D'ENLLUMENAT PUBLIC EXISTENT
- XARXA D'ENLLUMENAT PUBLIC A INSTALAR

AREA D' ACTUACIO PREFERENT

SG PORTUARI

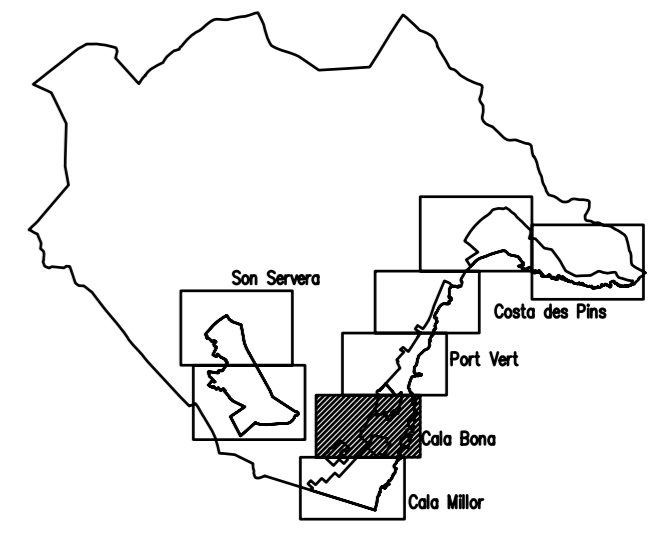

AJUNTAMENT DE SON SERVERA


REVISIO DE
LES NN. SS. DE PLANEJAMENT
DEL MUNICIPI DE SON SERVERA

ORDENACIO
APROVACIO PROVISIONAL
SUBSANACIO DE DEFICIENCIES

XARXA D'ENLLUMENAT PUBLIC
CALA MILLOR- CALA BONA

PLANOL N° 6-3-4	ESCALA 1:2.000	DATA DESEMBRE 2011
--------------------	-------------------	-----------------------

Juan *Luca*
PLANAMIENTO Y TECNOLOGIA S.L.

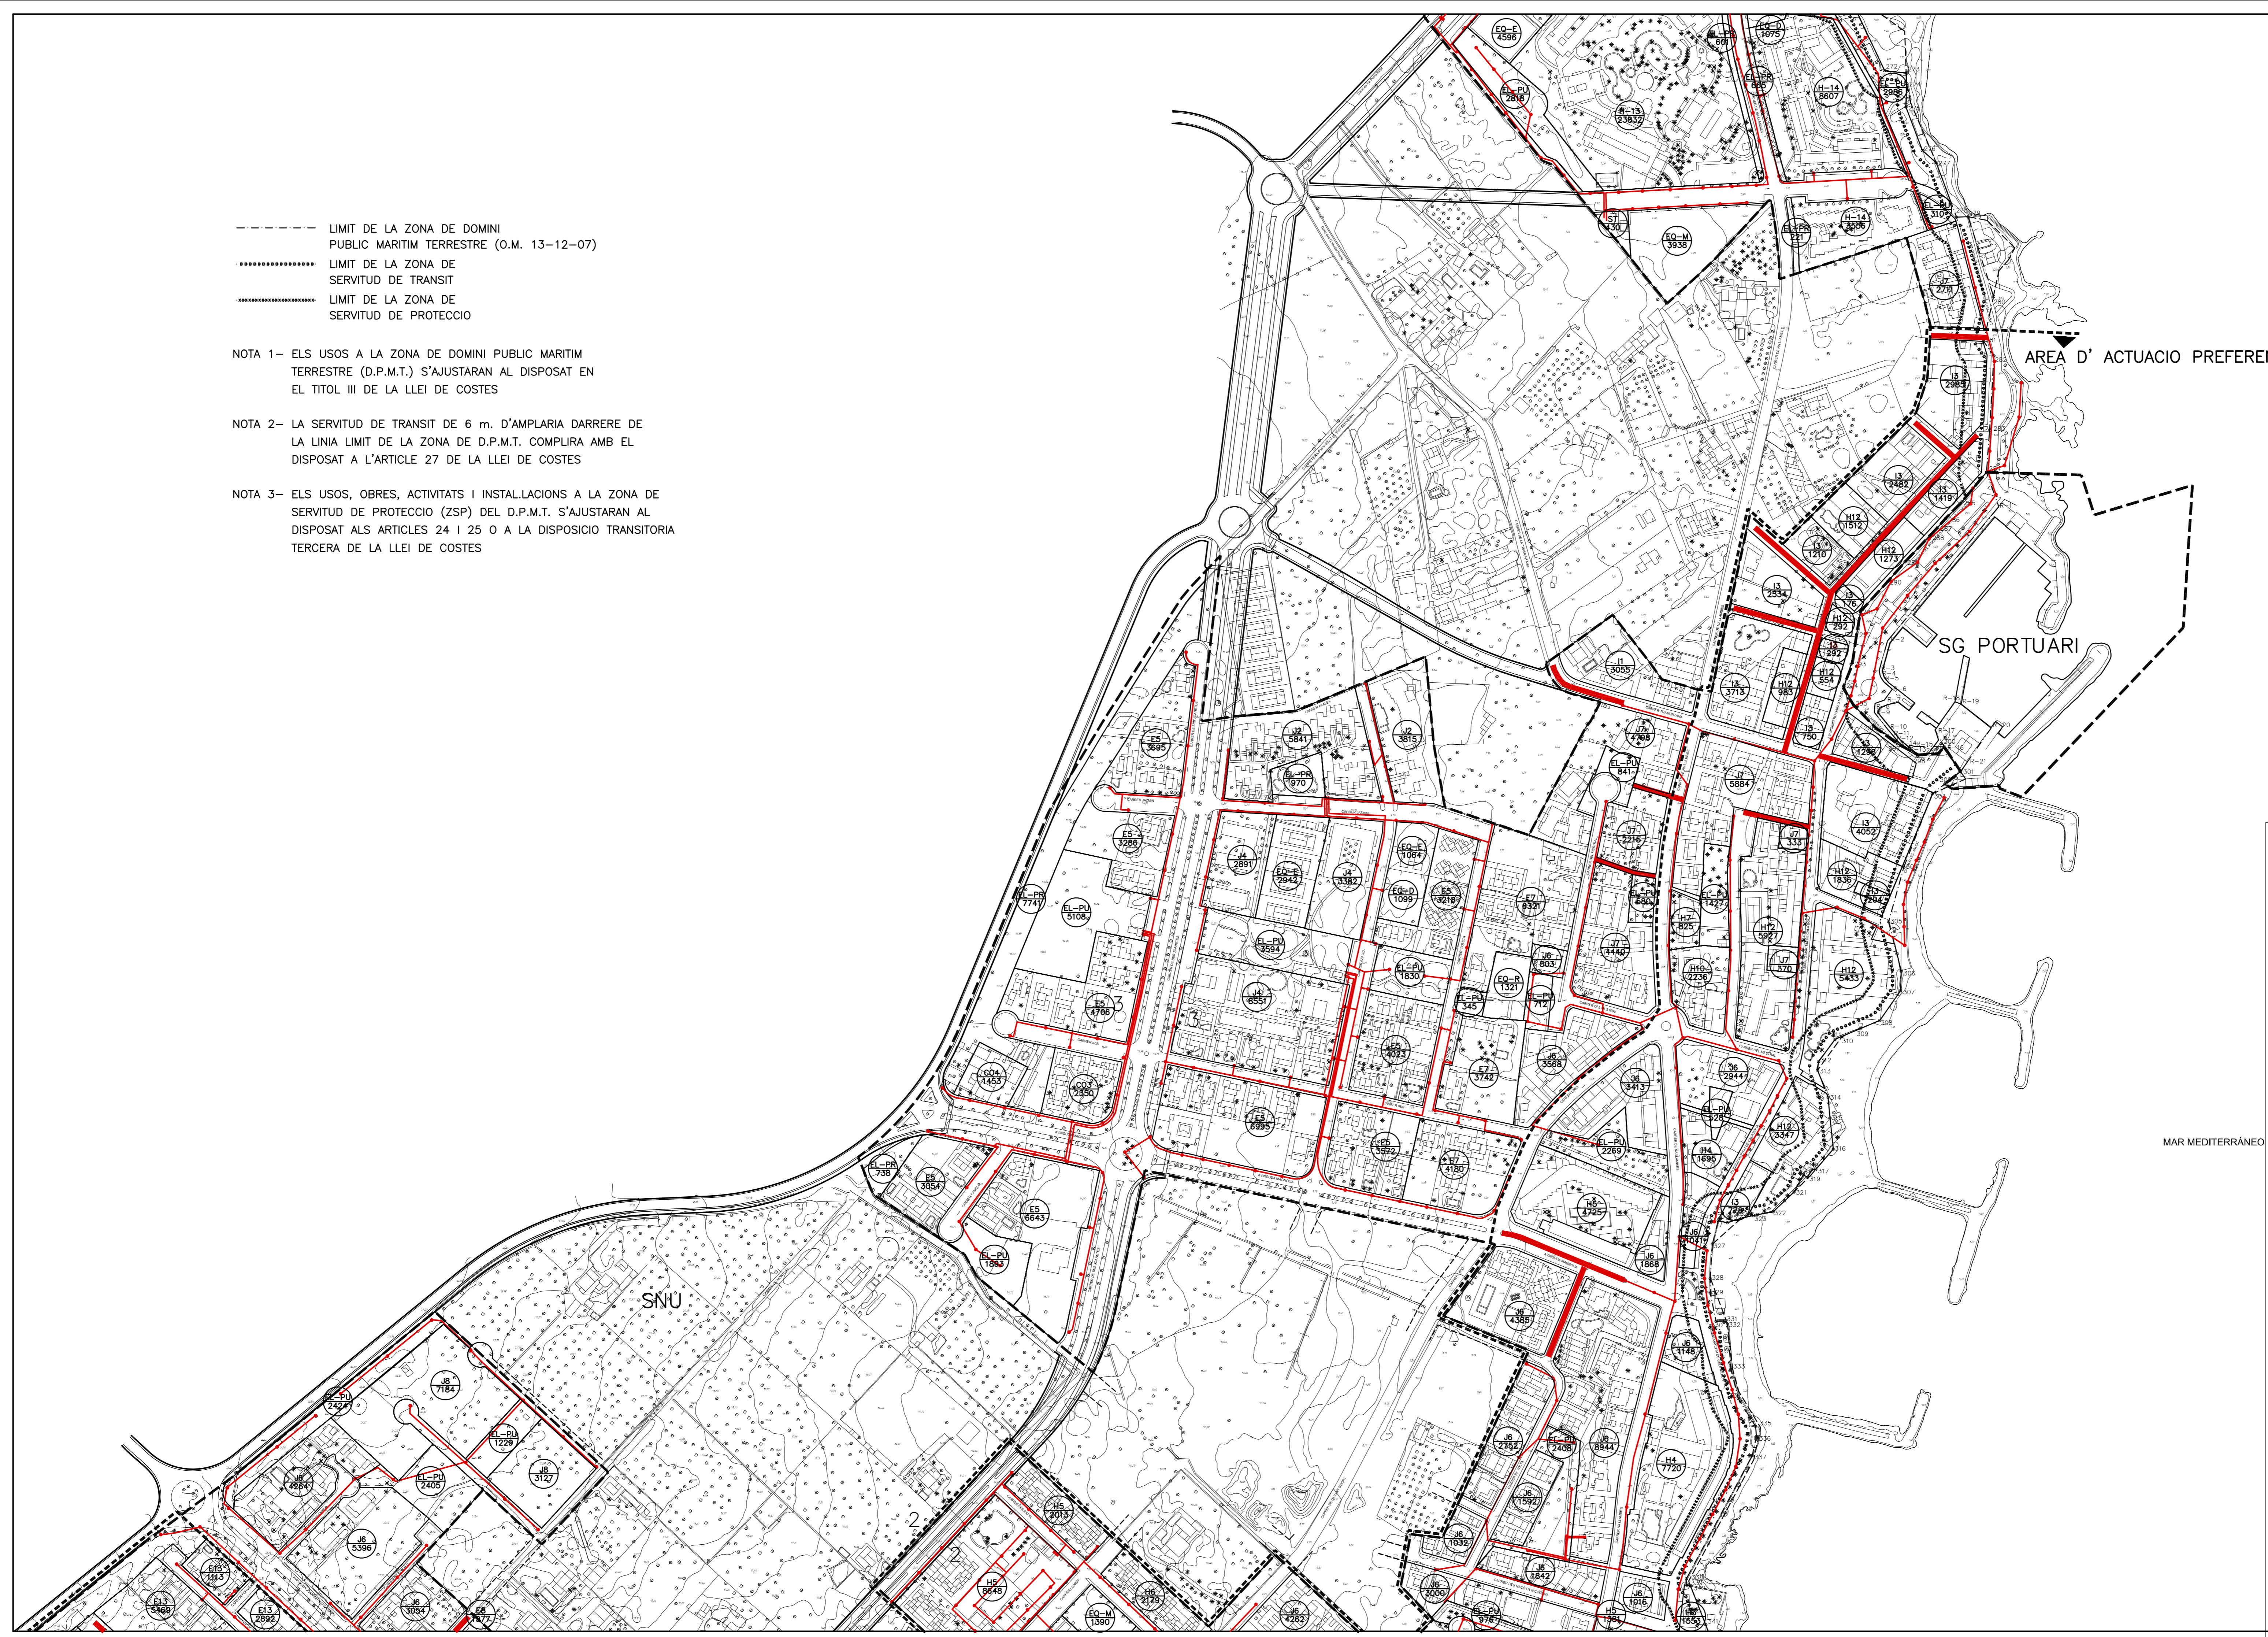

MAR MEDITERRANEO

SKU

2