
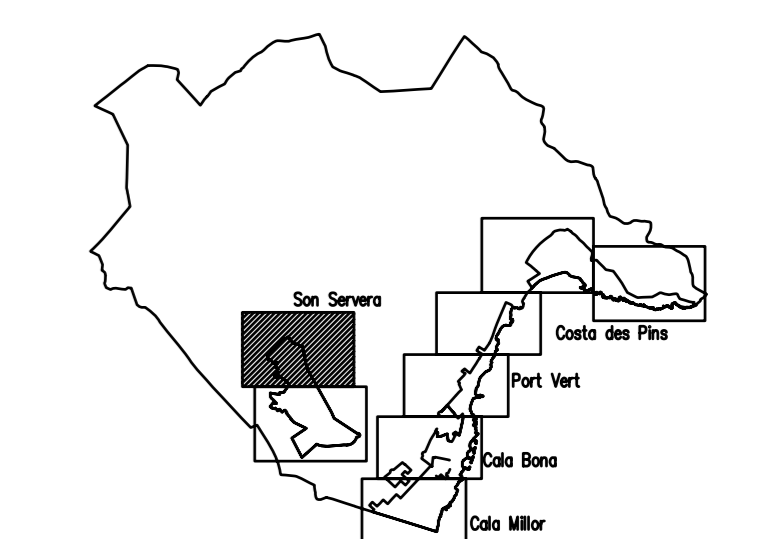


--- XARXA DE SANEJAMENT EXISTENT  
--- XARXA DE SANEJAMENT A INSTALAR

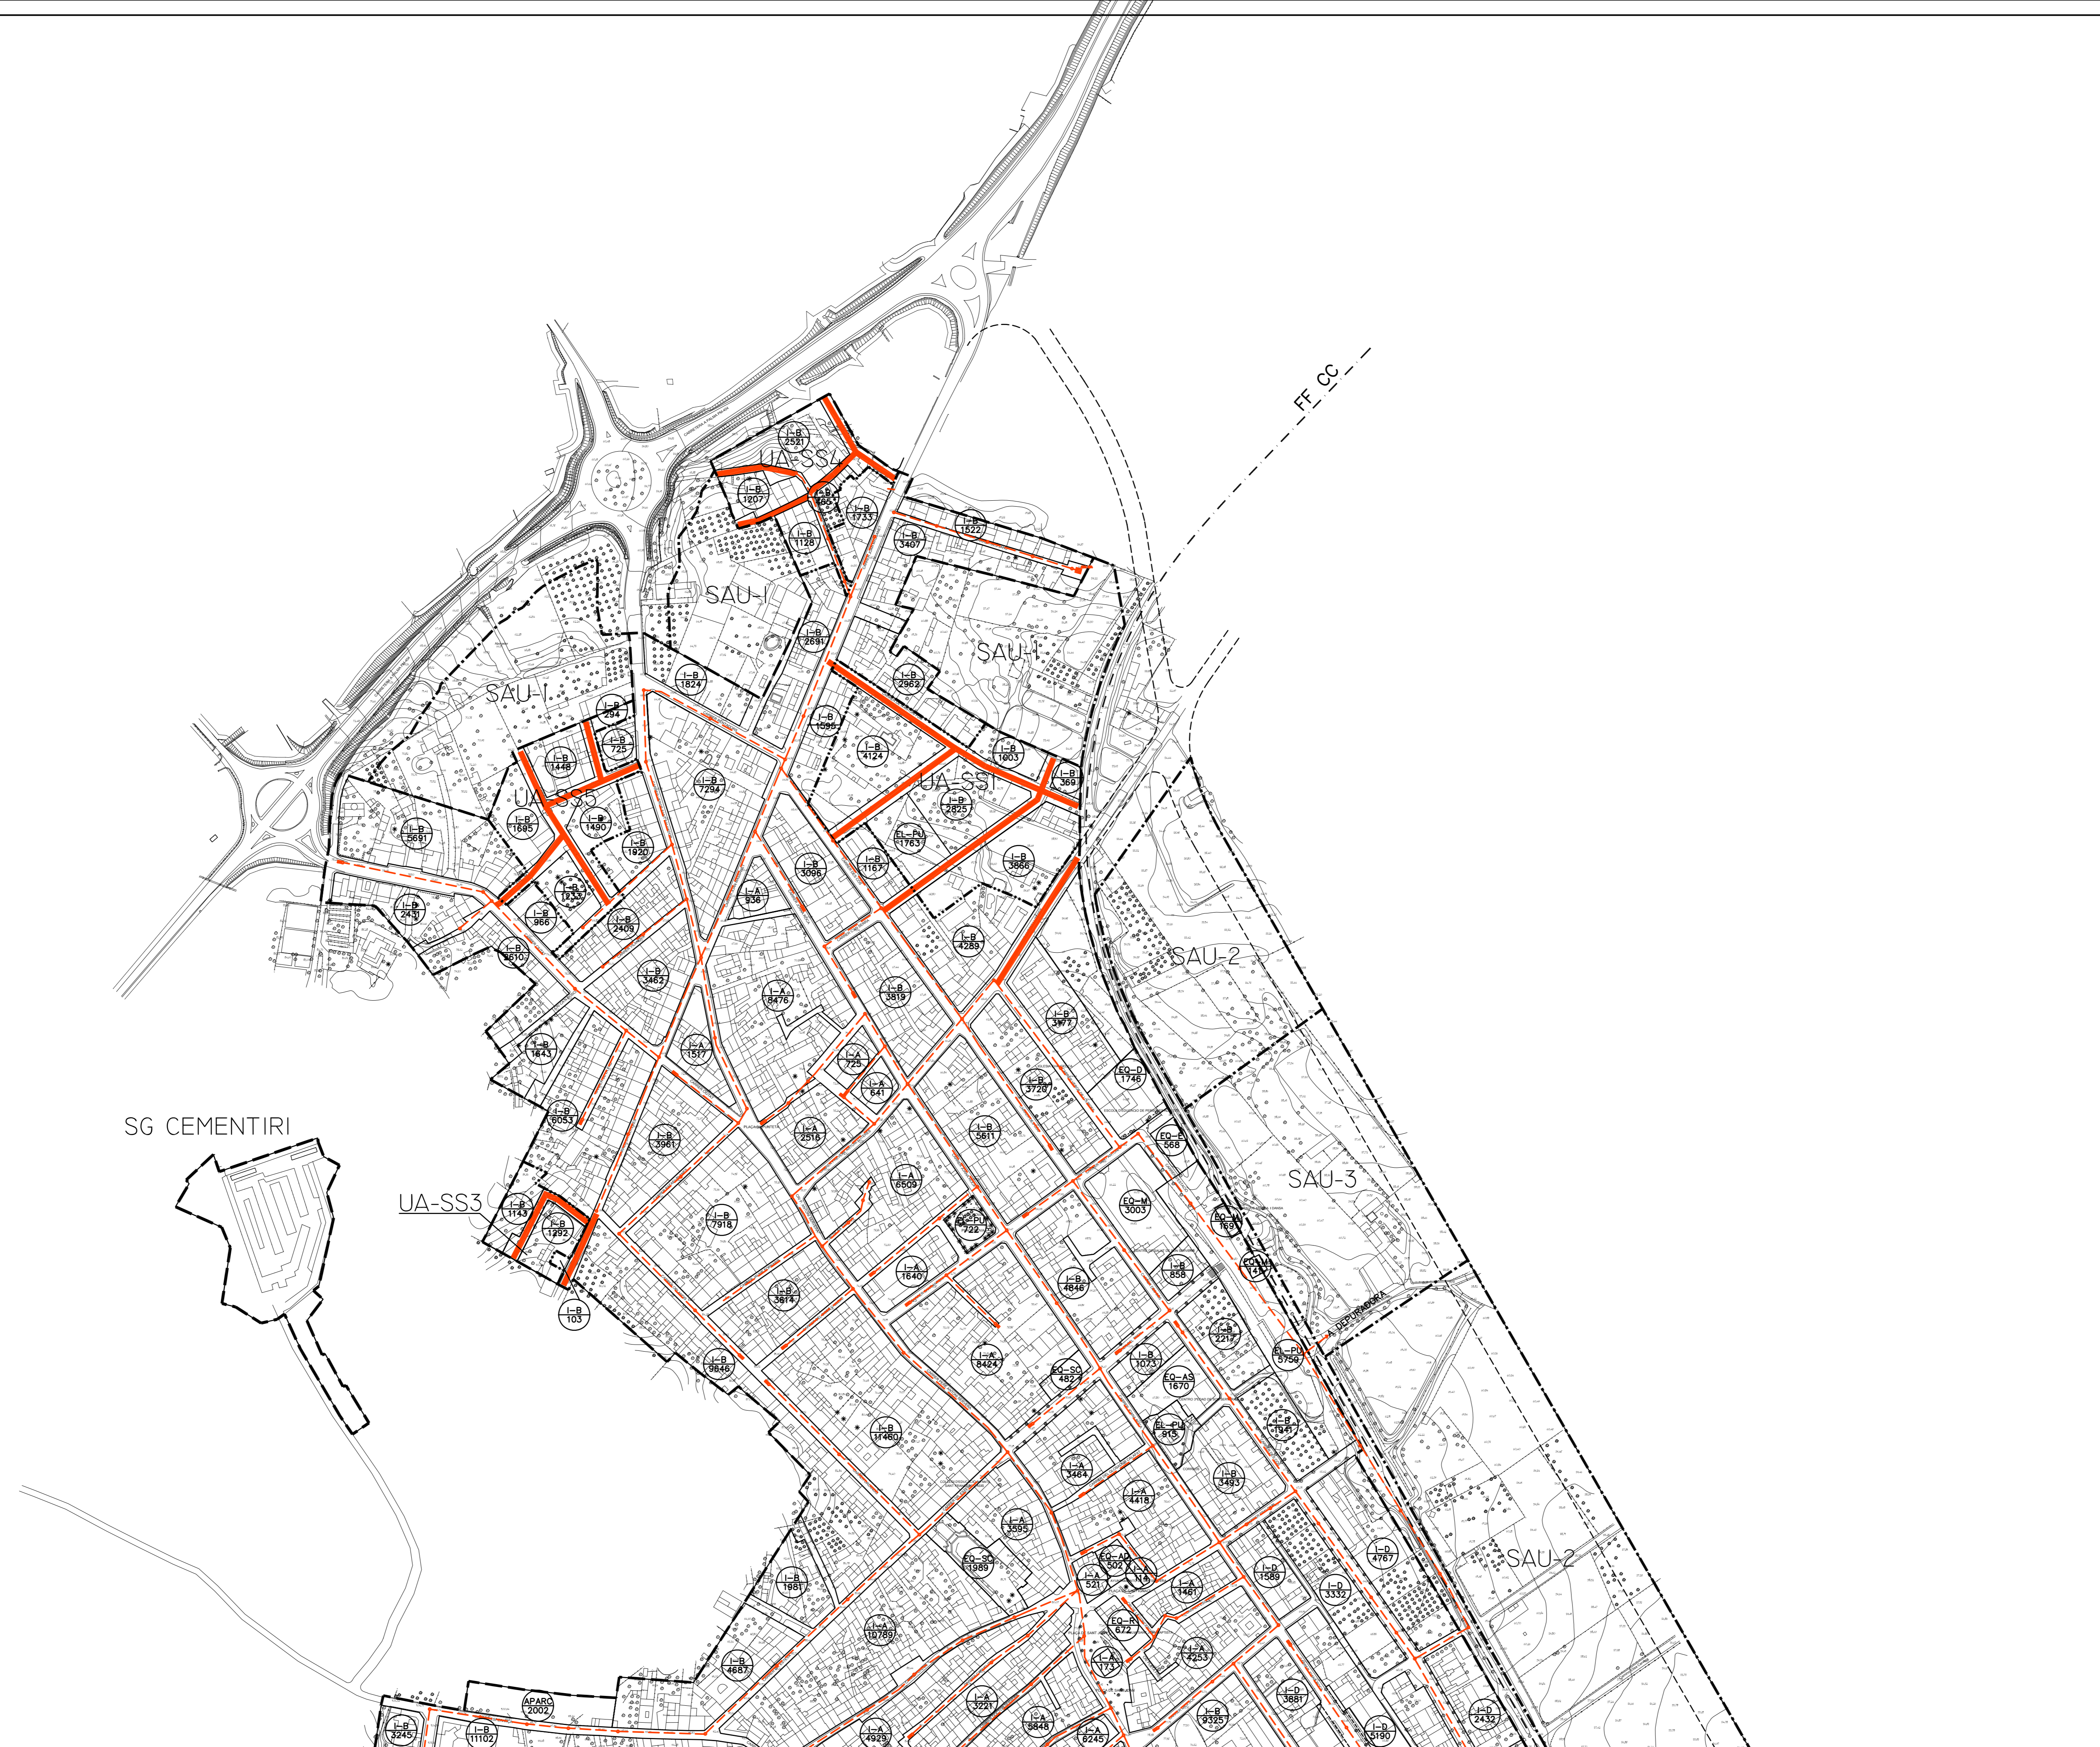

AJUNTAMENT DE SON SERVERA

REVISIO DE  
 LES NN. SS. DE PLANEJAMENT  
 DEL MUNICIPI DE SON SERVERA

ORDENACIO  
 APROVACIO PROVISIONAL  
 SUBSANACIO DE DEFICIENCIES

XARXA DE SANEJAMENT  
 NUCLI DE SON SERVERA

PLANOL N°	ESCALA	DATA
6-2-1	1:2.000	DESEMBRE 2011

PLANEAMIENTO Y TECNOLOGIA S.L.