



E.D. APROVAT DEFINITIVAMENT 15-05-2008
(BOIB n° 79 DE 05-06-2008)

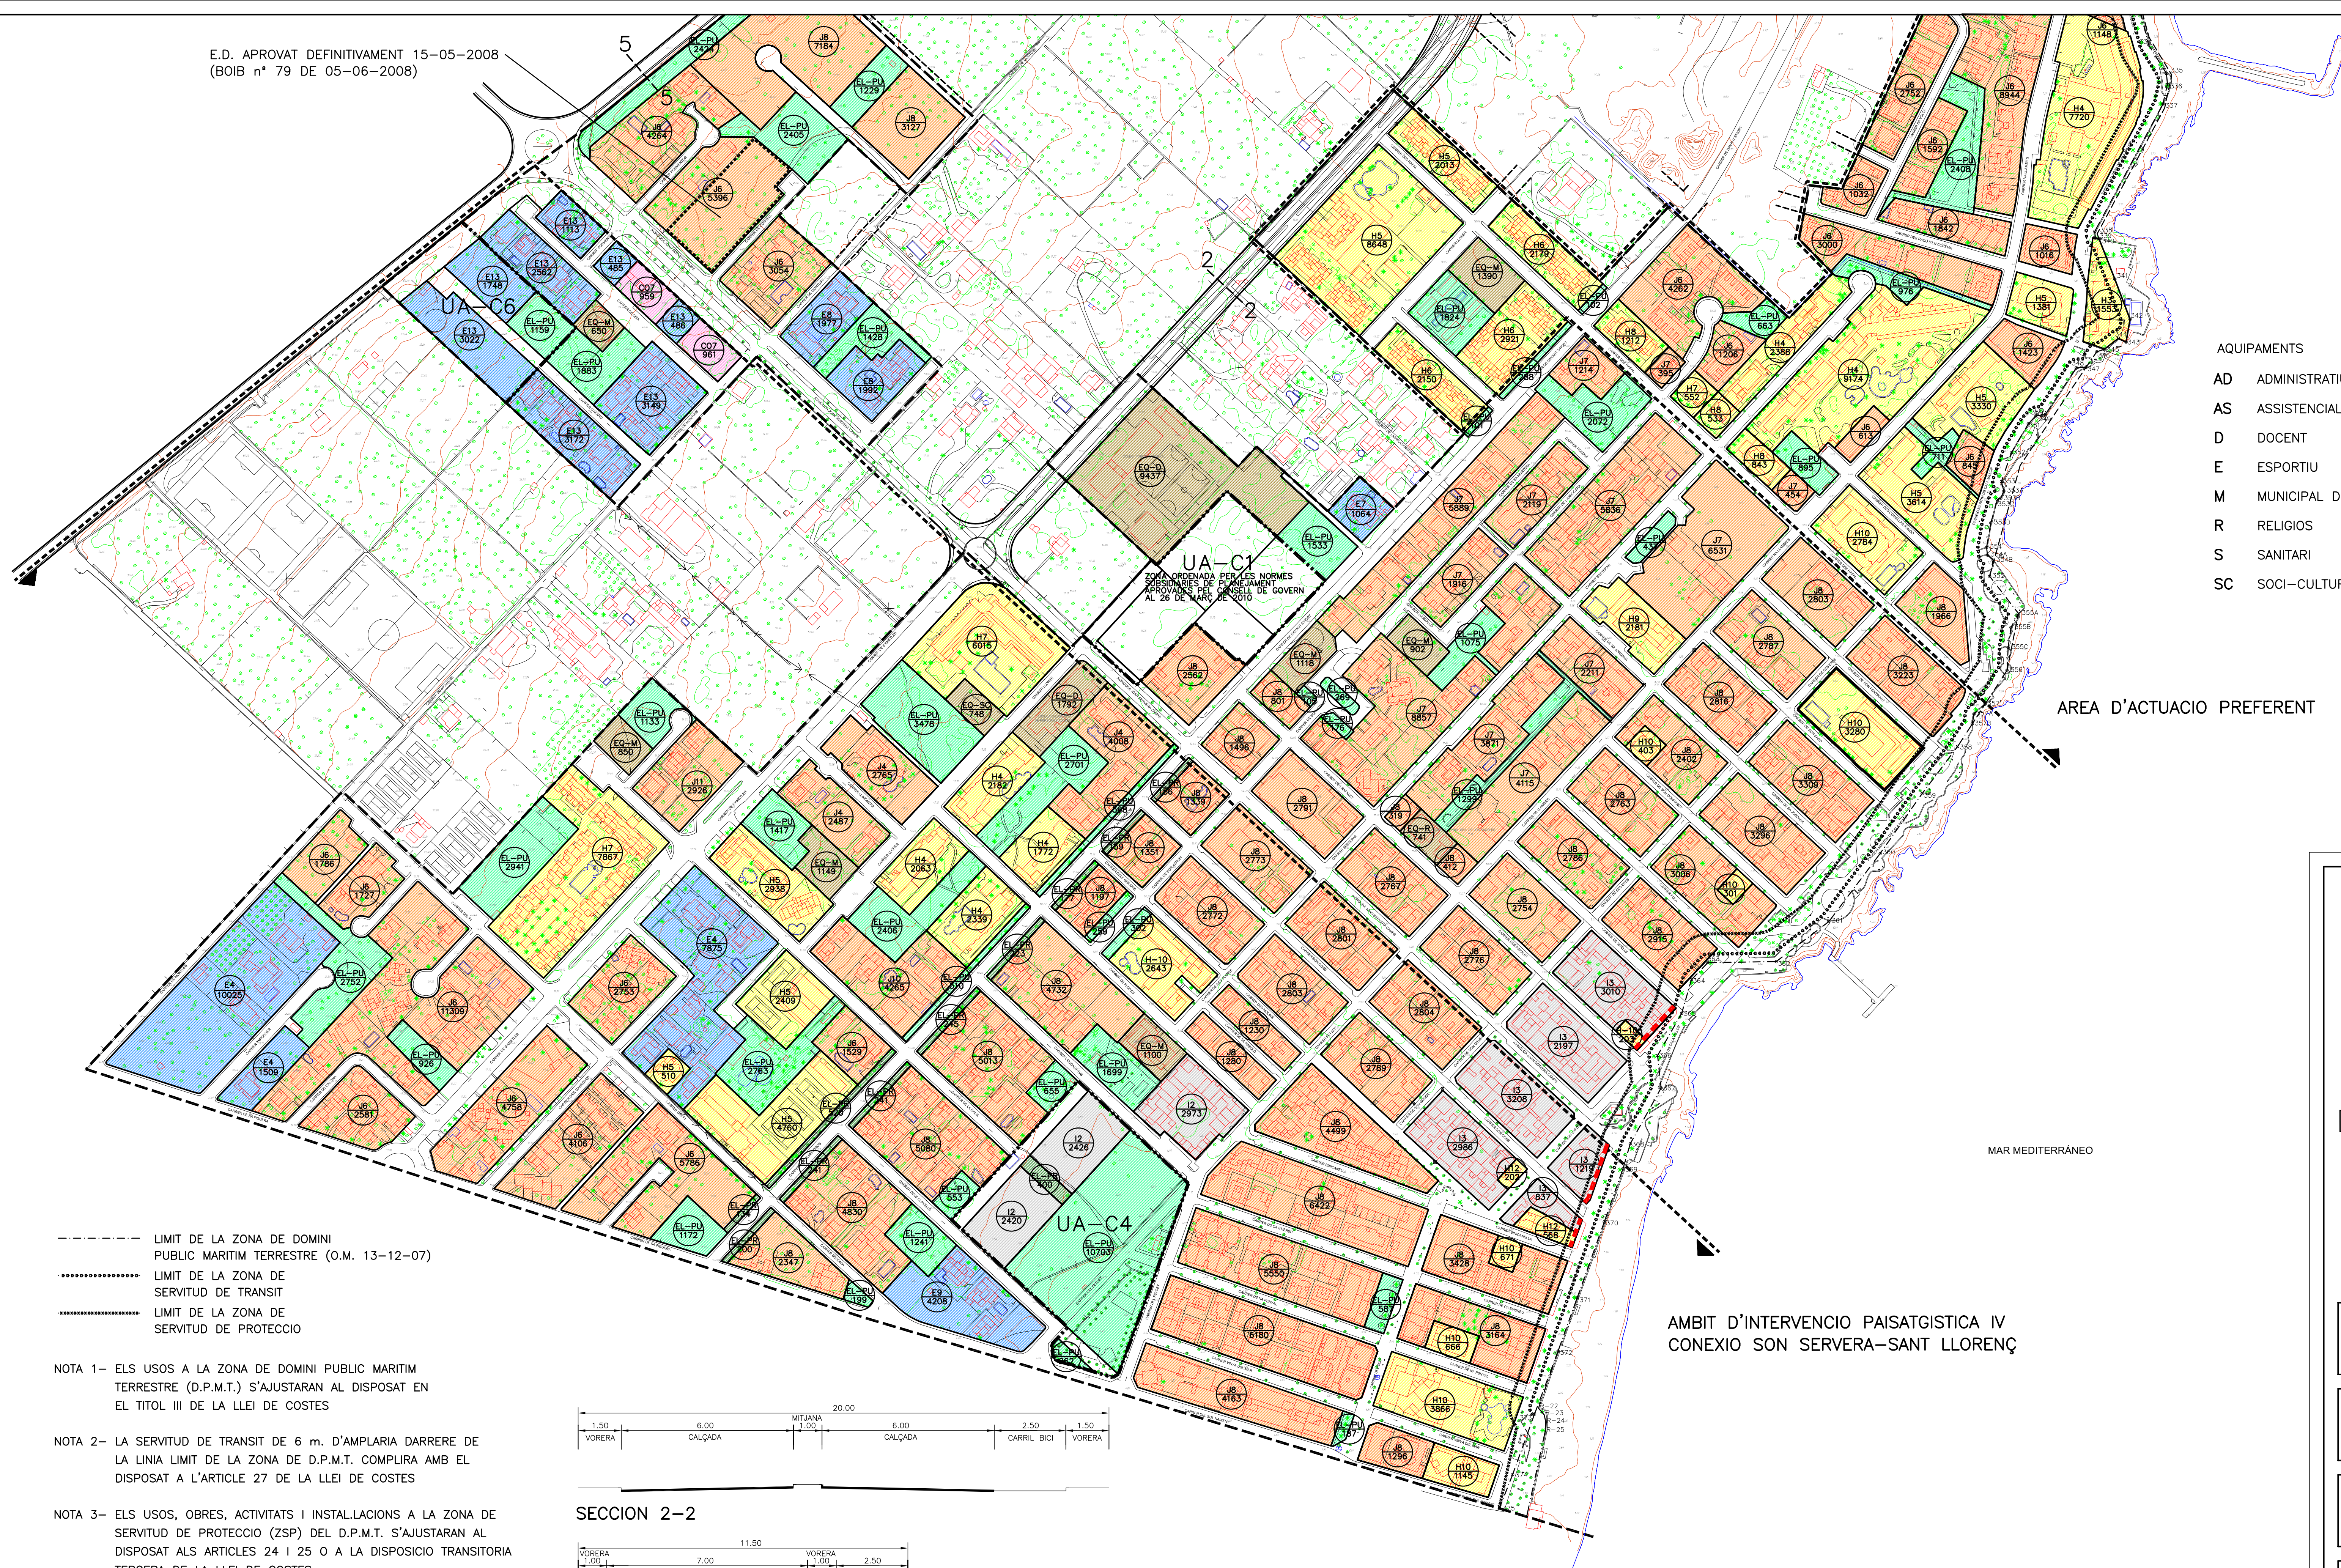

- LIMIT SOL URBA
--- LIMIT UNITAT D'EXECUCIÓ
--- LIMIT SOL APTE PER A LA URBANITZACIÓ
- I ZONA INTENSIVA
J ZONA SEMINTENSIVA
E ZONA EXTENSIVA
H ZONA HOTELERA
IS ZONA INDUSTRIAL I SERVEIS
CO ZONA COMERCIAL
EQ EQUIPAMENTS
EL-PU ESPAI LLIURE PUBLIC
EL-PR ESPAI LLIURE PRIVAT
VIALS URBANS
APARCAMENTS
ST SERVEIS TECNICS
ELEMENTS CATALOGATS (VEURE CATELEG)
- AQUIPAMENTS
AD ADMINISTRATIU
AS ASSISTENCIAL
D DOCENT
E ESPORTIU
M MUNICIPAL DIVERS
R RELIGIOS
S SANITARI
SC SOCI-CULTURAL

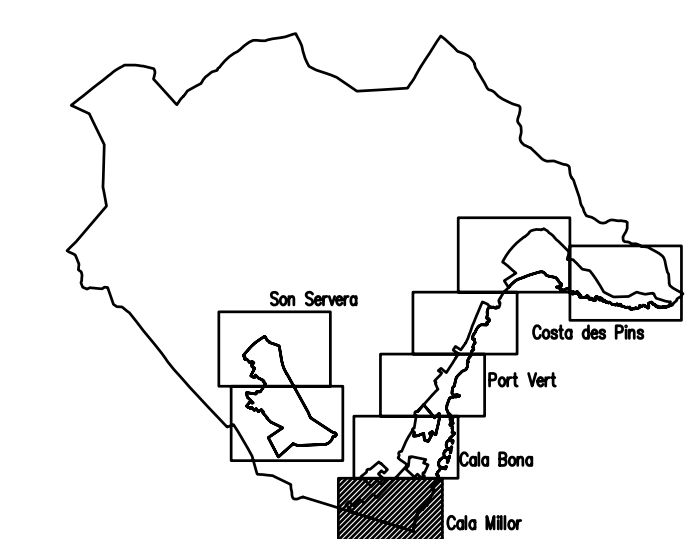

AREA D'ACTUACIO PREFERENT


MAR MEDITERRANEO

AMBIT D'INTERVENCIO PAISATGISTICA IV
CONEXIO SON SERVERA-SANT LLORENÇ


- LIMIT DE LA ZONA DE DOMINI PUBLIC MARITIM TERRESTRE (O.M. 13-12-07)
--- LIMIT DE LA ZONA DE SERVITUD DE TRANSIT
--- LIMIT DE LA ZONA DE SERVITUD DE PROTECCIO

- NOTA 1- ELS USOS A LA ZONA DE DOMINI PUBLIC MARITIM TERRESTRE (D.P.M.T.) S'AJUSTARAN AL DISPOSAT EN EL TITOL III DE LA LLEI DE COSTES
- NOTA 2- LA SERVITUD DE TRANSIT DE 6 m. D'AMPLARIA DARRERE DE LA LINIA LIMIT DE LA ZONA DE D.P.M.T. COMPLIRA AMB EL DISPOSAT A L'ARTICLE 27 DE LA LLEI DE COSTES
- NOTA 3- ELS USOS, OBRES, ACTIVITATS I INSTAL·LACIONS A LA ZONA DE SERVITUD DE PROTECCIO (ZSP) DEL D.P.M.T. S'AJUSTARAN AL DISPOSAT ALS ARTICLES 24 I 25 O A LA DISPOSICIO TRANSITORIA TERCERA DE LA LLEI DE COSTES

--- TRAM DE FAÇANA MARITIMA DE LA QUAL ES PROPOSI OBTENIR AL TRATAMENT HOMOGENI MITJANÇANT LES ACTUACIONS EDIFICATORIAS PER LES QUALS SE SOL·LICITI AUTORITZACIO

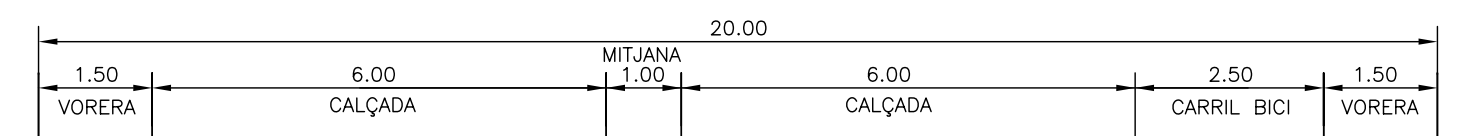

SECCION 2-2

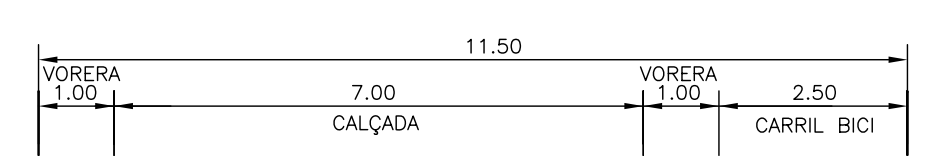

SECCION 5-5

AJUNTAMENT DE SON SERVERA

REVISIO DE LES NN. SS. DE PLANEJAMENT DEL MUNICIPI DE SON SERVERA

ORDENACIO
APROVACIO PROVISIONAL
SUBSANACIO DE DEFICIENCIES

ORDENACIO NUCLI DE
CALA MILLOR-CALA BONA

PLANOL N°	ESCALA	DATA
5-3	1:2.000	DESEMBRE 2011

PLANEAMIENTO Y TECNOLOGIA S.L.