
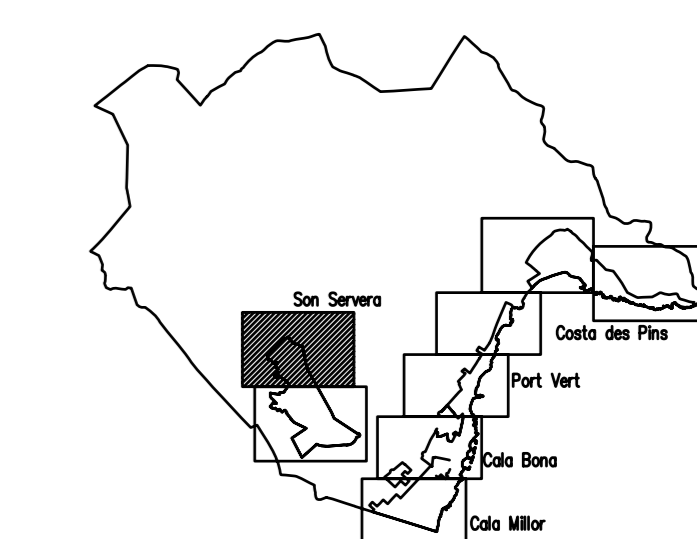


— XARXA D'ENLLUMENAT PUBLIC EXISTENT
— XARXA D'ENLLUMENAT PUBLIC A INSTALAR

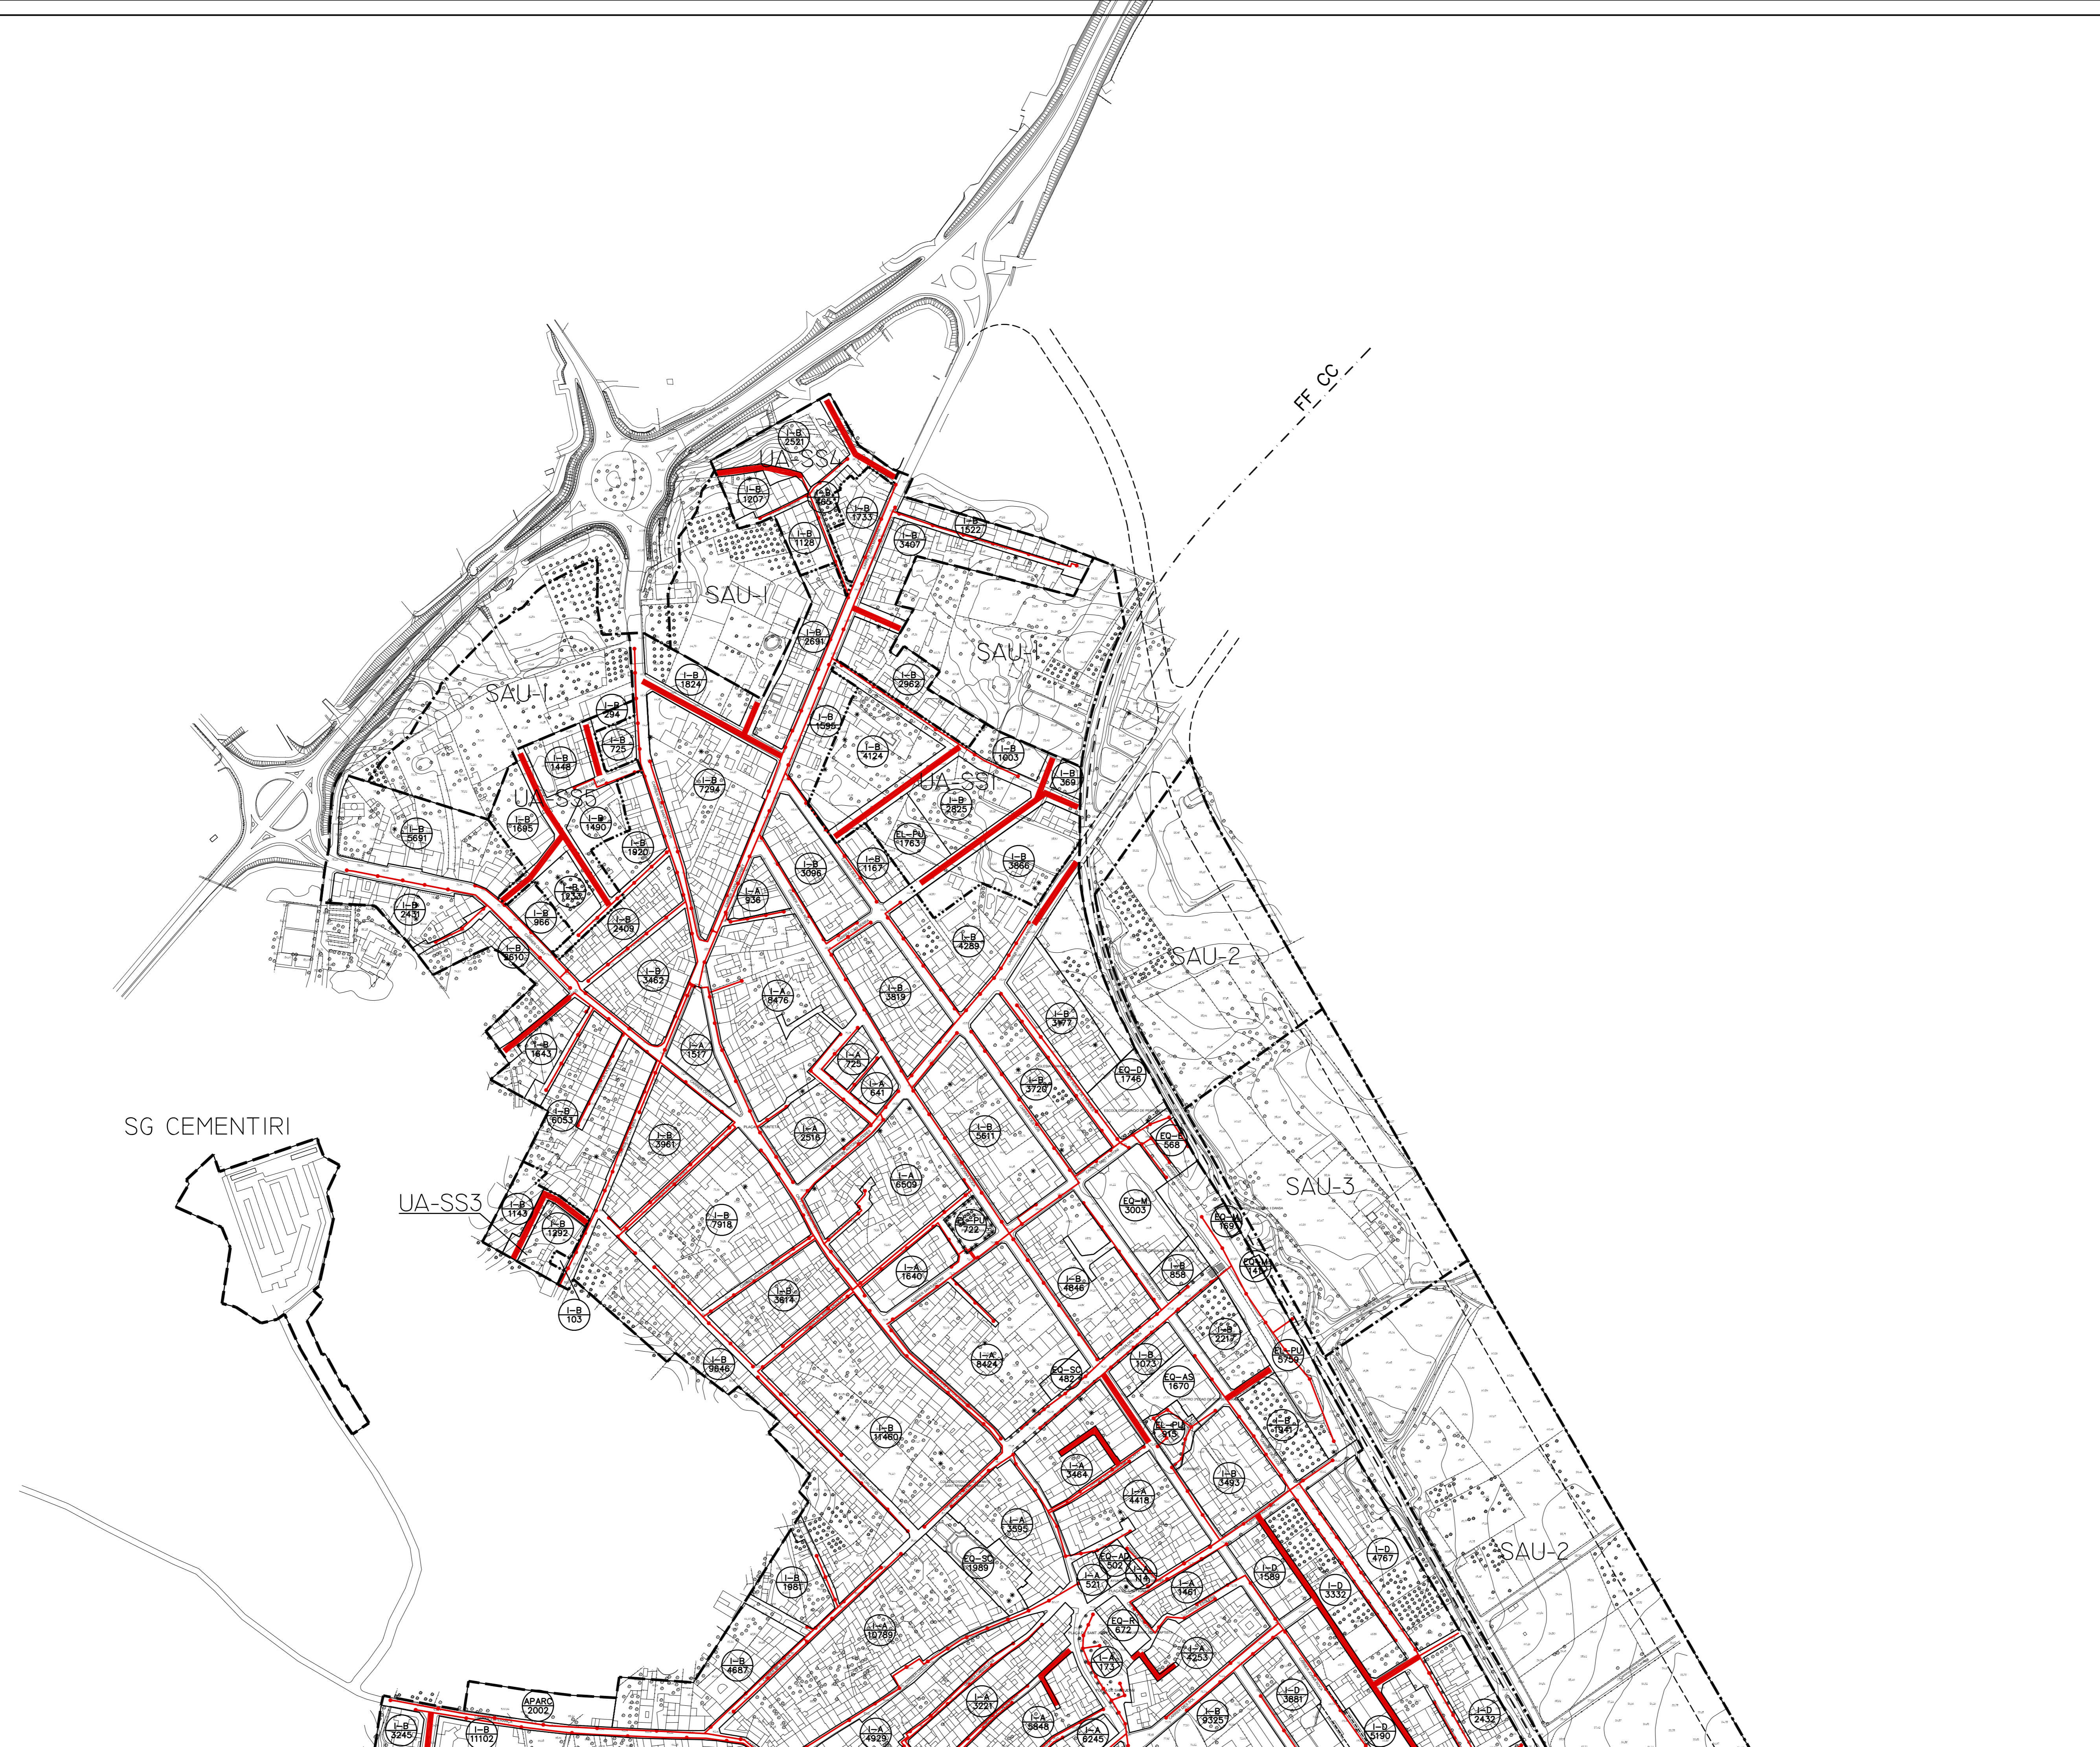

 AJUNTAMENT DE SON SERVERA

REVISIO DE
 LES NN. SS. DE PLANEJAMENT
 DEL MUNICIPI DE SON SERVERA

ORDENACIO
 APROVACIO PROVISIONAL
 SUBSANACIO DE DEFICIENCIES

XARXA D'ENLLUMENAT PUBLIC
 NUCLI DE SON SERVERA

PLANOL N°	ESCALA	DATA
6-3-1	1:2.000	DESEMBRE 2011