


E.1/500



E.1/5000

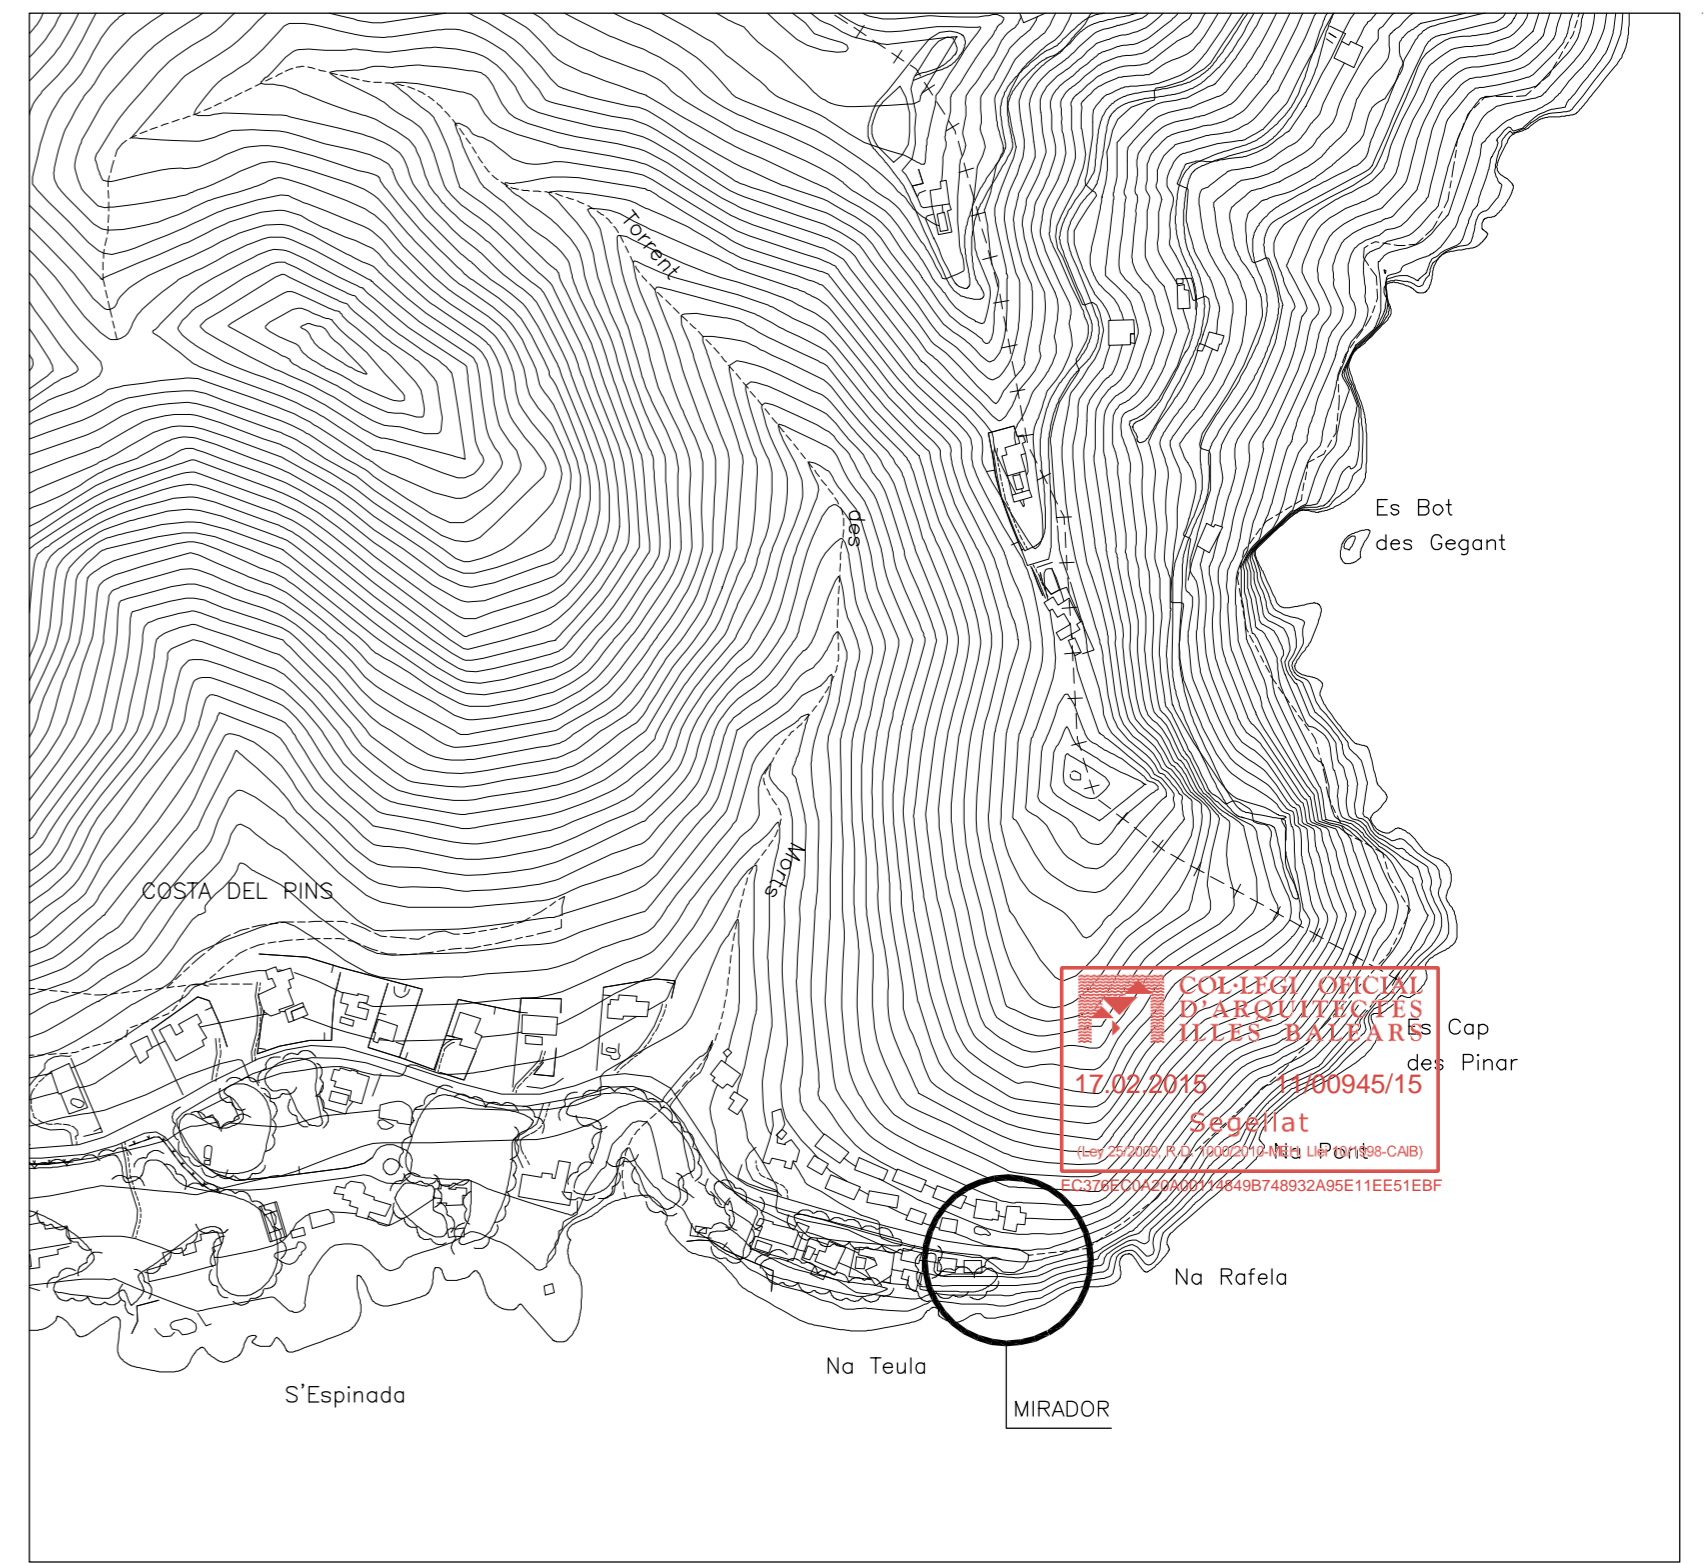


PLÀNOL CATASTRAL



ESTAT ACTUAL

SUPERFICIE REFORMA: 93m2

— LIMITE SERVIDUMBRE DE PROTECCION
 - - - LIMITE DOMINIO PUBLICO MARÍTIMO TERRESTRE

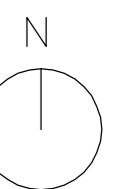

PROJECTE REFORMA MIRADOR A COSTA DELS PINS. SON SERVERA

EMPLAÇAMENT E.1/500; E.1/5000

promotor

arquitecte

1

AJUNTAMENT SON SERVERA
 NOVEMBRE 2014

JOAN RIERA JAUME
 C/ MOREY N°4. PALMA. TF./FAX 971724405
 E-MAIL: morey4oats@arquired.es www.joanrierajaume.com